

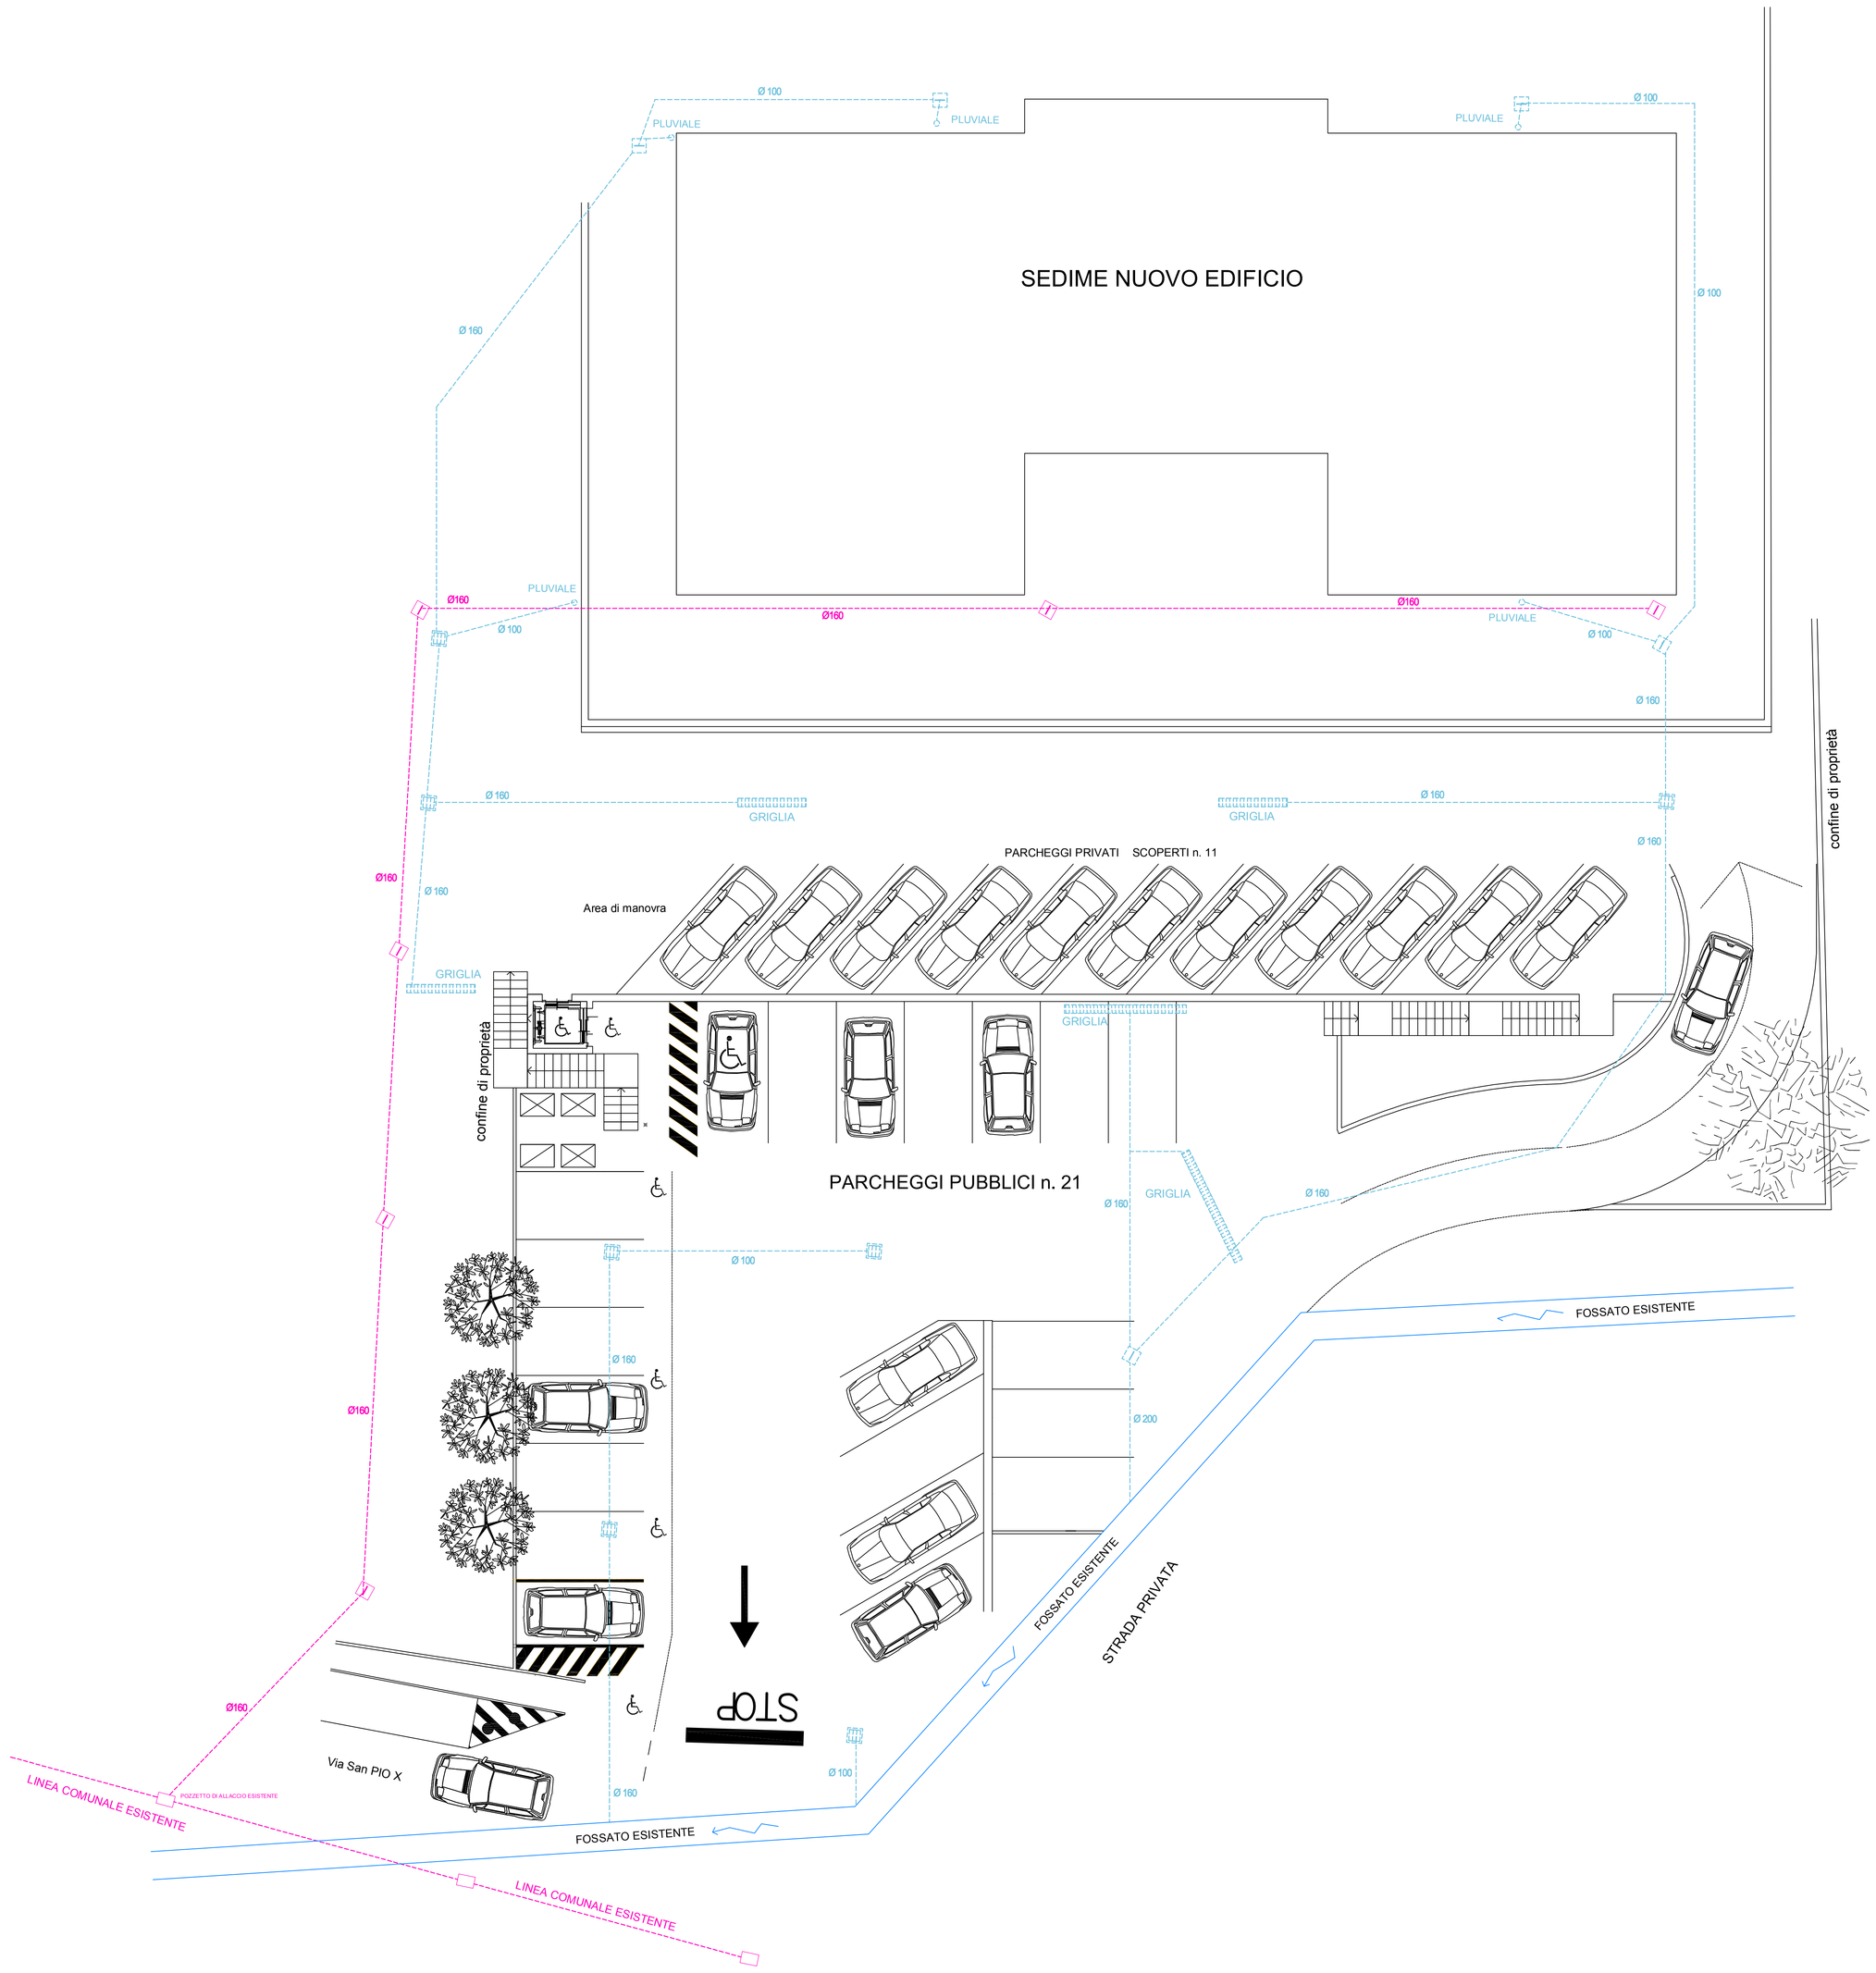


POZZETTO DI ISPEZIONE DIM. 30x30 CM.
PARTICOLARE PER ACQUE NERE ED ACQUE BIANCHE

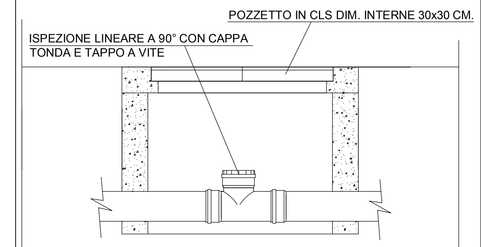

POZZETTO DI ISPEZIONE RETE ACQUE BIANCHE (PLUVIALI)

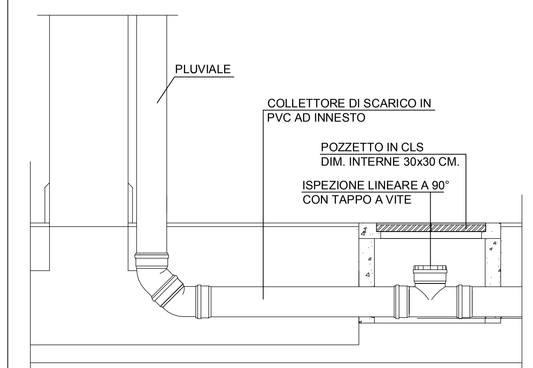

ISPEZIONE RETE DI SCARICO:
Per la corretta pulizia della rete di scarico, devono essere predisposte ispezioni facilmente accessibili e con spazi sufficienti per poter facilitare le operazioni di pulizia.
In particolare alla base di ogni colonna si deve installare un'ispezione avente diametro d'apertura non inferiore a quello della colonna.
Prevedere inoltre un'ispezione sul collettore orrizzontale prima della sua uscita dall'edificio.

LEGENDA

	CADITOIA		RETE ACQUA POTABILE INTERRATA: Tubazioni in PE alta densità PE100 PN16
	PLUVIALE		RETE ACQUE NERE INTERRATE: Tubazioni in Pe alta densità PN16
	GRIGLIA RACCOLTA ACQUA		
	VERSO DELLE SOSTANZE		RETE ACQUE BIANCHE INTERRATE: Tubazioni in PVC a norma UNI EN 1401-1 Tipo SN 4, SDR 41, Codice UD
	POZZETTO IDRICO		
	MONTANTE IDRAULICO	C1	Cassetta con collettore di distribuzione acqua sanitaria Ø3/4" completo di intercettazioni generali calda e fredda. Dim. (hxbxp): 460x310x90mm Kit da max n.8 attacchi acqua calda e fredda.
	COLONNA DI SCARICO ACQUE NERE		
	TUBO VERTICALE ACQUE NERE tubo con collari antivibranti		

Per consentire la pulizia di tutta la rete di scarico devono essere predisposte ispezioni facilmente accessibili. In particolare alla base di ogni colonna si deve installare un'ispezione con coperchio ermetico avente diametro d'apertura non inferiore a quello della colonna.
N.B.: TUTTI I CAMBIAMENTI DI DIREZIONE DELLE RETI DI SCARICO BIANCHE E NERE NEI TRATTI ORIZZONTALI VERRANNO REALIZZATI CON BRAGHE A 45° E CURVE DI RAGGIO MASSIMO 45°

InArtech
www.inartech.it
Studio di Architettura ed Ingegneria
Viale Enrico Mila 95/3 – CHIAVARI (GE)
tel 0185 -371135 / fax 0185 -371135
di Dott.Arch. Luca Conti Repetto
C.F. CNTLCA80C11D09Q
e Dott.Ing. Alberto Sanguineti
C.F. SNGLRT67M31G488C

Committente
LAMES S.P.A.
VIA SAN RUFINO, 29
CHIAVARI

PROGETTO EDILIZIA RESIDENZIALE PUBBLICA VIA SAN PIO X - CHIAVARI (GE)

Oggetto
PLANIMETRICO PIANTA GENERALE SCARICHI

Progettato da: As
Controllato da:

Tutti i diritti d'autore per questo disegno sono riservati nei termini di Legge con divieto di riproduzione, utilizzazione o cessione a terzi senza espresso autorizzazione.

Nome file	Scala	Data	Tav.	Foglio	Rev.
Lames 003012K13/Chiavari/edilizia pubblica/Planimetrico idrico sanitario.dwg	1 : 100	Febbraio 2013	2-I	1	0