


PLANIMETRIA - SCALA 1:500

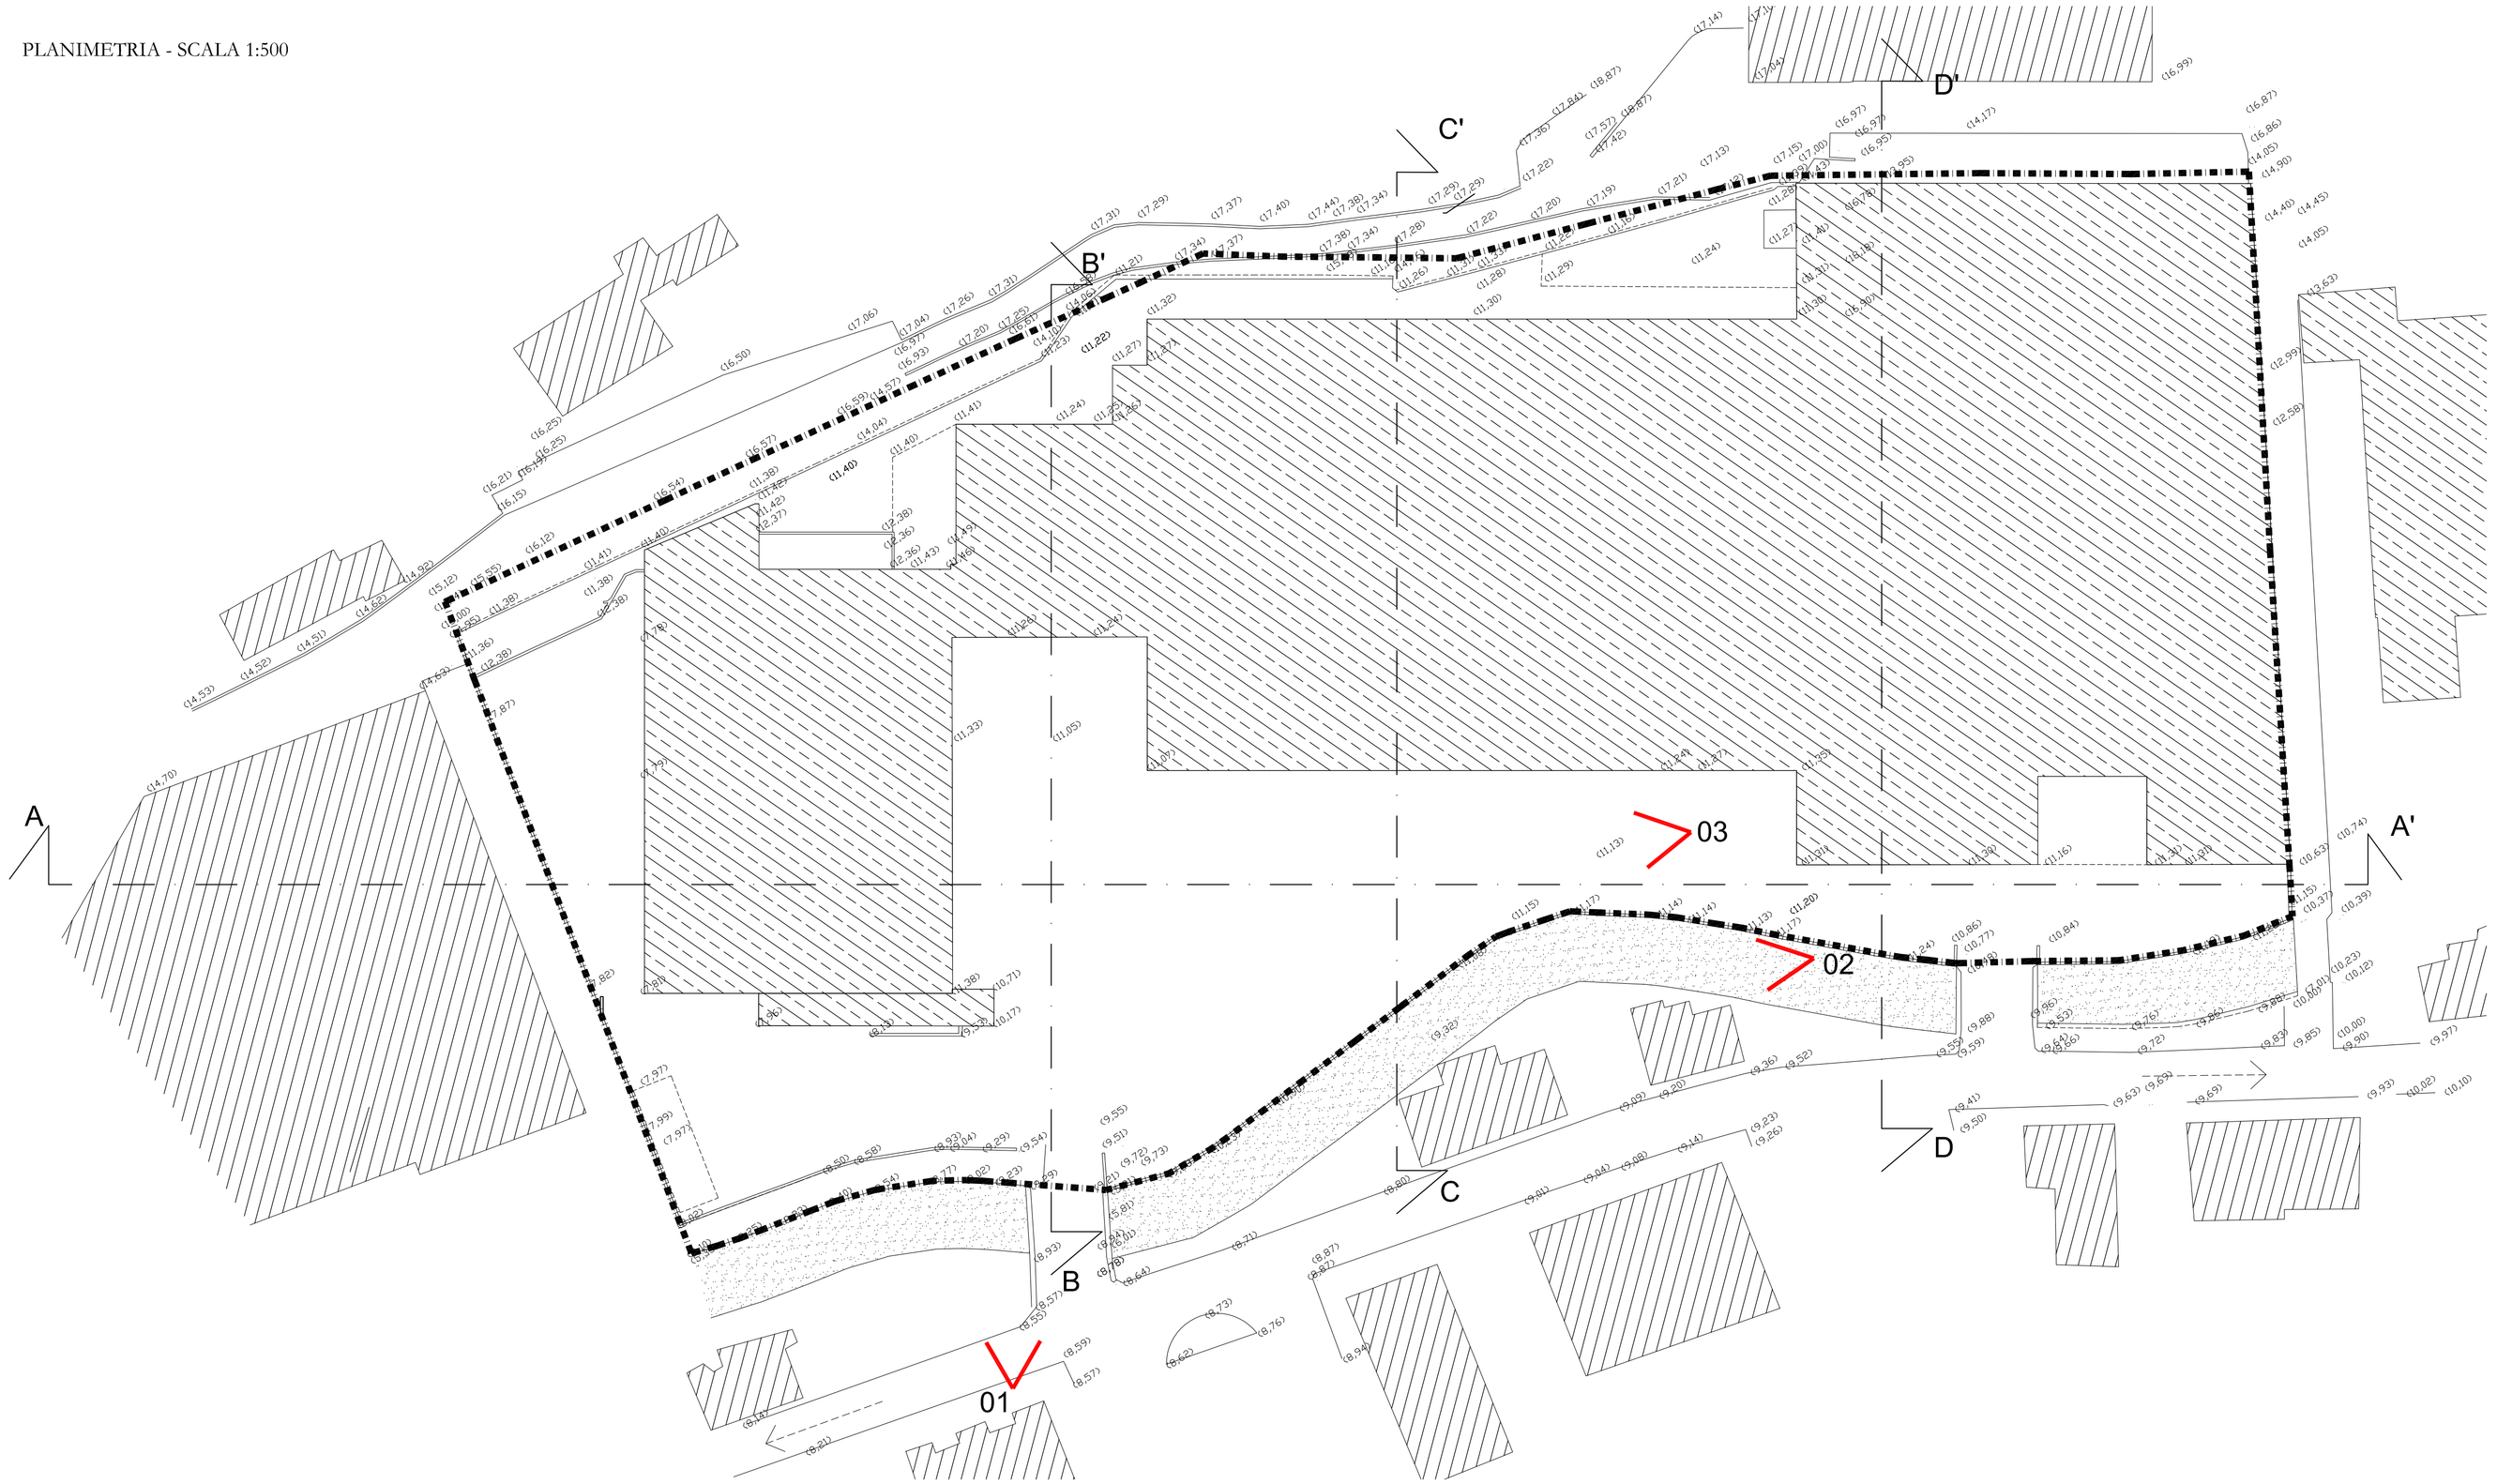


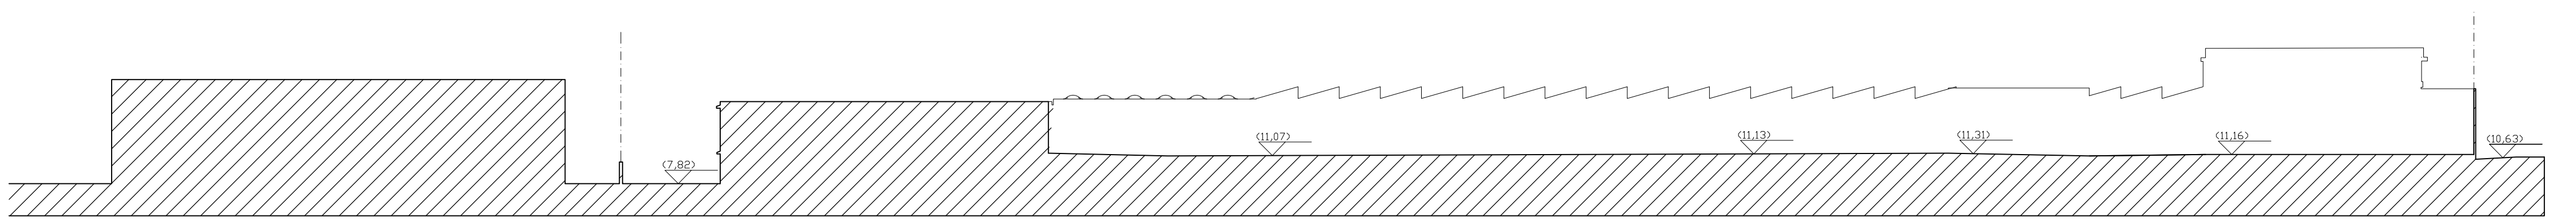


SEZIONE A-A' - SCALA 1:500

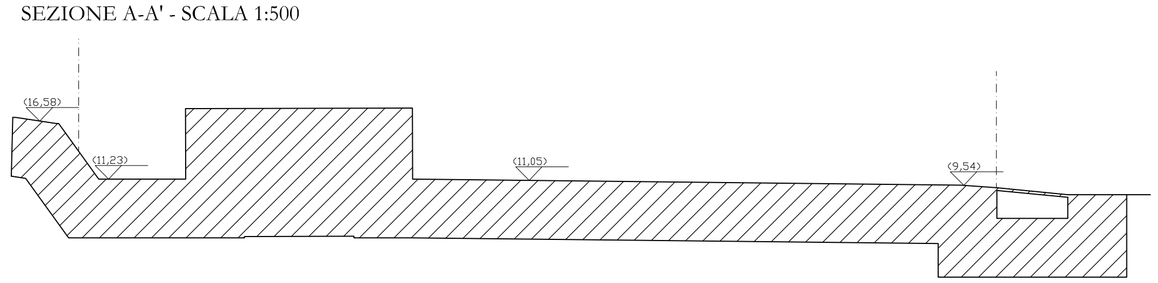

SEZIONE B-B' - SCALA 1:500

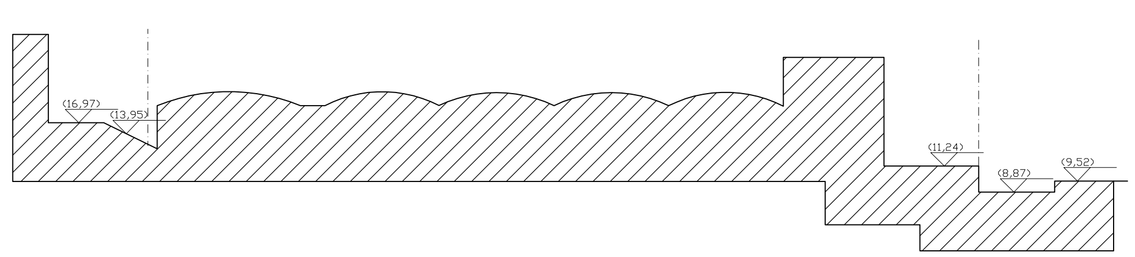

SEZIONE D-D' - SCALA 1:500

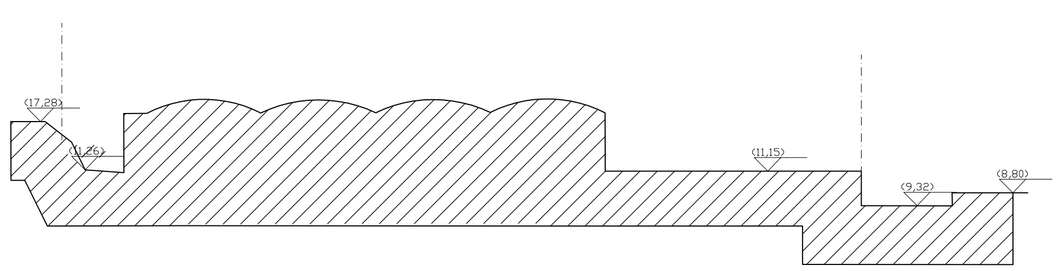

SEZIONE C-C' - SCALA 1:500

DATI DIMENSIONALI STATO ATTUALE

VOLUMETRIA FABBRICATO INDUSTRIALE	99.500 mc
SUP. COPERTA	12.200 mq
SUP. PERMEABILE ATTUALE	1.100 mq



FOTO 1 - VISTA DALL'ALTO DEL CAPANNONE



FOTO 2 - TORRENTE RUPINARO



FOTO 3 - SEDIME CAPANNONE

Piano Particolareggiato di Iniziativa Pubblica

Progetto per la rilocalizzazione di Lames S.p.a.

Via San Rufino 29 Chiavari (GE)

COMPARTO **A**

Titolo Tavola: Stato Attuale

Planimetria - Sezione -Documentazione Fotografica

Richiedente: Comune di Chiavari
Piazza Nostra Signora dell'Orto, 1
Chiavari (GE)

Progettista: Dott. Arch. Fabrizio Piccione
COD. FISC. PCCFRZ60R14D969C
P.I. 03848480103

scala 1:200

Collaboratori : Dott. Arch. Aurora Tornabene
Dott. Arch. Chiara Strangio
Dott. Arch. Marco Beretta
Via Sottoripa 1A int.109 - 16124 - Genova
Tel. +39 010 0964689
Mob.+39 335398516

tavola N. 02

data 05-03-2013