Skyline - Scala 1:500




Fotoinserimento



Dati di progetto

SUPERCIE TOTALE LOTTO	20.565 mq
SUPERFICIE LORDA DI PAVIMENTO	16.200 mq
NUMERO UNITA' ABITATIVE	175 mq
VOLUMETRIA	80.580 mq
VOLUMETRIA AI SENSI ART.70 LR 16/2008	56.700 mq
SUPERFICIE COPERTA (RC)	2062 mq
SUPERFICIE OCCUPATA NEL SOTTOSUOLO	14.536 mq
SUPERFICIE PERMEABILE	9.046 mq

Planimetria - Scala 1:500

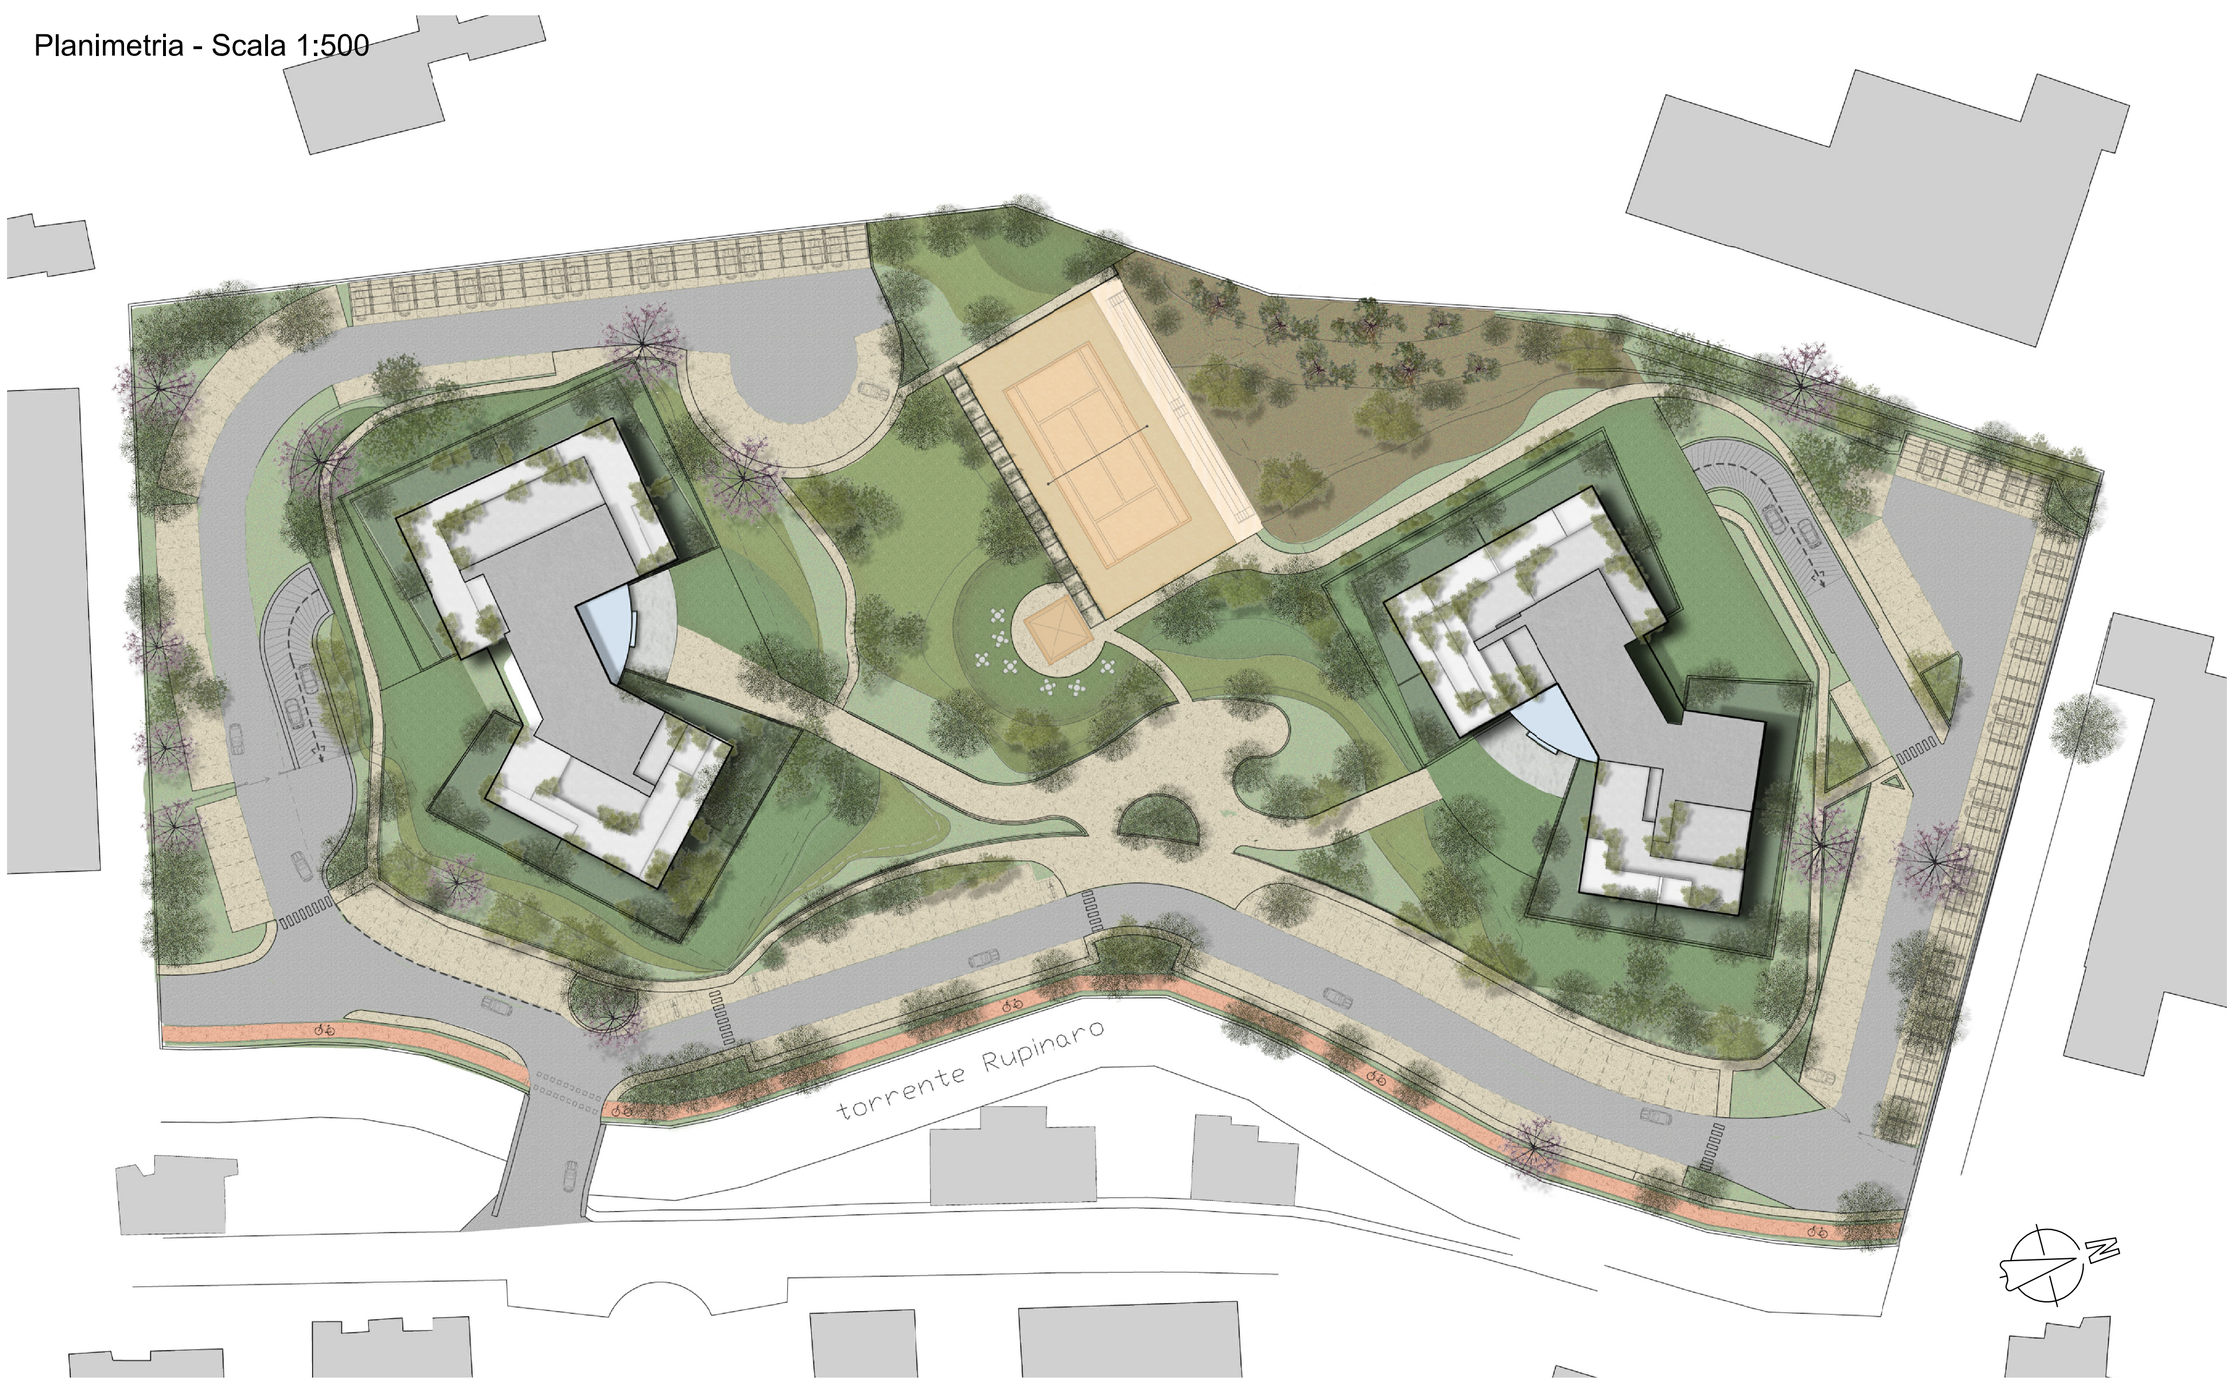

Modello tridimensionale



Piano Particolareggiato di Iniziativa Pubblica
Progetto per la rilocalizzazione della Lames S.p.a.

Via San Ruffino 29 Chiavari (GE)

COMPARTO **A**

Titolo Tavola: Stato di Progetto
Presentazione progetto - Dati quantitativi

Richiedente: Comune di Chiavari
Piazza Nostra Signora dell'Orto, 1
Chiavari (GE)

Progettista: Dott. Arch. Fabrizio Piccione
COD. FISC. PCCFRZ60R14D969C
P.I. 03848480103

scala: -

Collaboratori : Dott. Arch. Aurora Tornabene
Dott. Arch. Chiara Strangio
Dott. Arch. Marco Beretta
Via Sottoripa 1A int.109 - 16124 - Genova
Tel. +39 010 0964689
Mob.+39 335398516

tavola N. 03

data 05-03-2013