
Planimetria – Scala 1:250




LEGENDA

- MIRABOLANO
- ALBERO DI GIUDA
- ULIVO
- FALSO PEPE
- AGRUMI
- OLEANDRO
- PHOTINIA
- Illuminazione stradale : tipo Guzzini CityWoody
- Illuminazione urbana: tipo Guzini iWay
- Panchina: tipo City Design Classica

Sezione A–A' – Scala 1:100

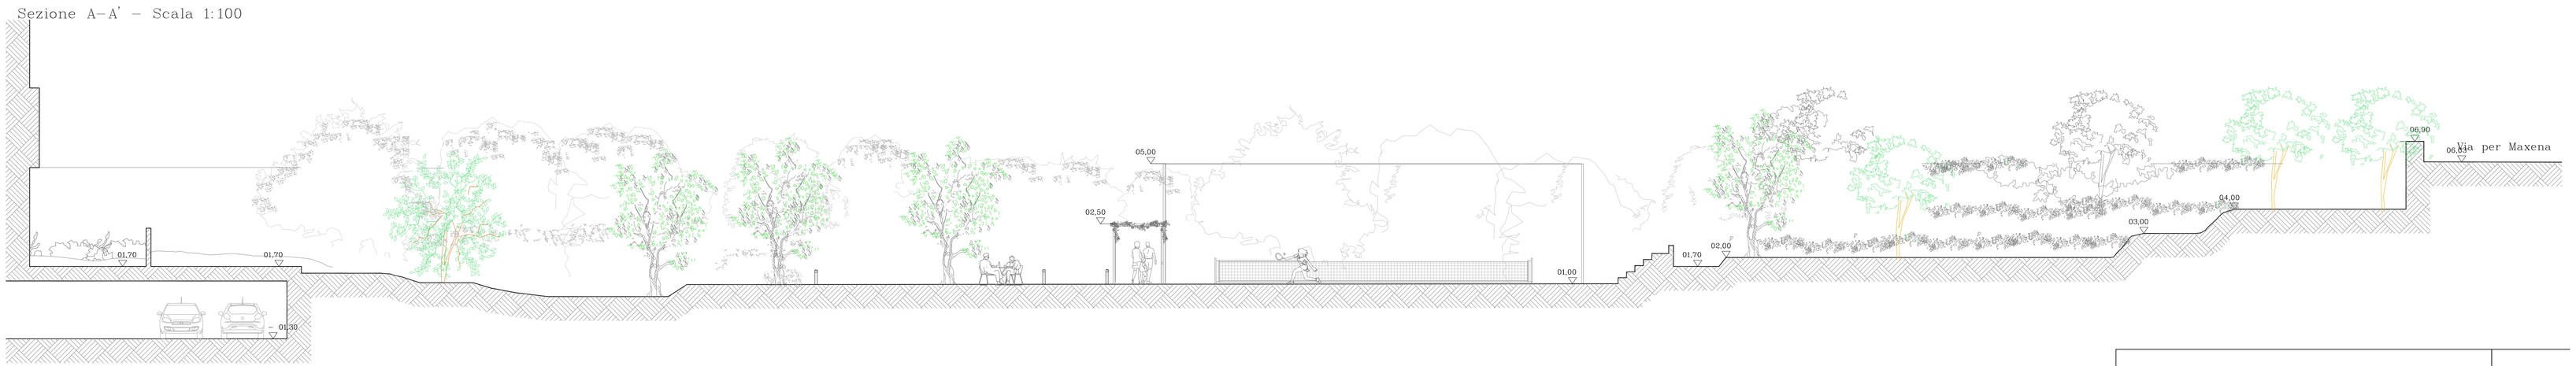


Sezione B–B' – Scala 1:100




Sezione C–C' – Scala 1:100



Piano Particolareggiato di Iniziativa Pubblica
Progetto per la rilocalizzazione della Lames S.p.a.

Via San Rufino 29 Chiavari (GE)

*COMPARTO* A

*Titolo Tavola*: Stato di Progetto
Planimetria - Sezioni

*Richiedente*: Comune di Chiavari
Piazza Nostra Signora dell'Orto, 1
Chiavari (GE)

*Progettista*: Dott. Arch. Fabrizio Piccione
COD. FISC. PCCFRZ66R14D969C
P.I. 03848480103
scala varie

*Collaboratori :* Dott. Arch. Aurora Tornabene
Dott. Arch. Chiara Strangio
Dott. Arch. Marco Beretta
Via Sottoripa 1A int.109 - 16124 - Genova
Tel. +39 010 0964689
Mob.+39 3353998516

*tavola N.* 04

*data* 05-03-2013