
Planimetria - scala 1:500




	SUPERCIE TOTALE LOTTO	20.565 mq
	S.L.P.	16.200mq
	SUPERFICIE VOLUMI INTERRATI (calcolati per 2 piani di box)	14.536mq
	SUPERFICIE COPERTA	2.062mq
	AREE VERDI PRIVATE O AD USO CONDOMINIALE	4.051mq
	PARCHEGGI ESTERNI PERTINENZIALI	1.601mq
	VIABILITA' PRIVATA	1.570mq
	AREE VERDI PUBBLICHE	7.224mq
	PISTA CICLABILE	403mq
	PARCHEGGI ESTERNI PUBBLICI	1.037mq
	VIABILITA' PUBBLICA	1.690mq
	SUPERFICI ACCESSORIE PER SERVIZI RICREATIVI	286mq

Schema Parcheggi Pertinenziali

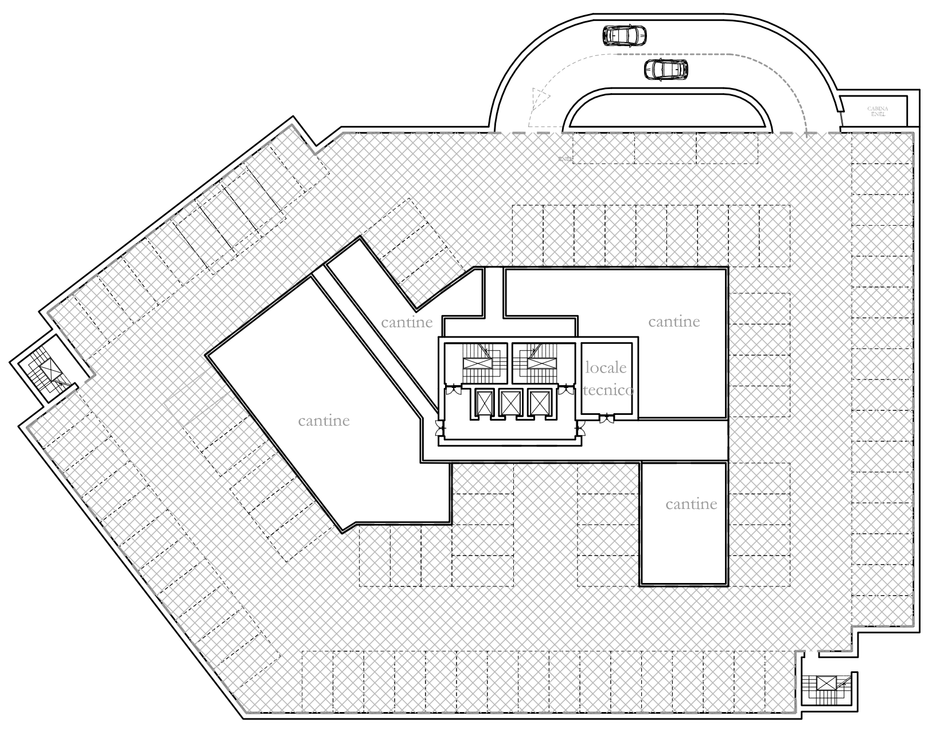

piano box torre A mq 2.183

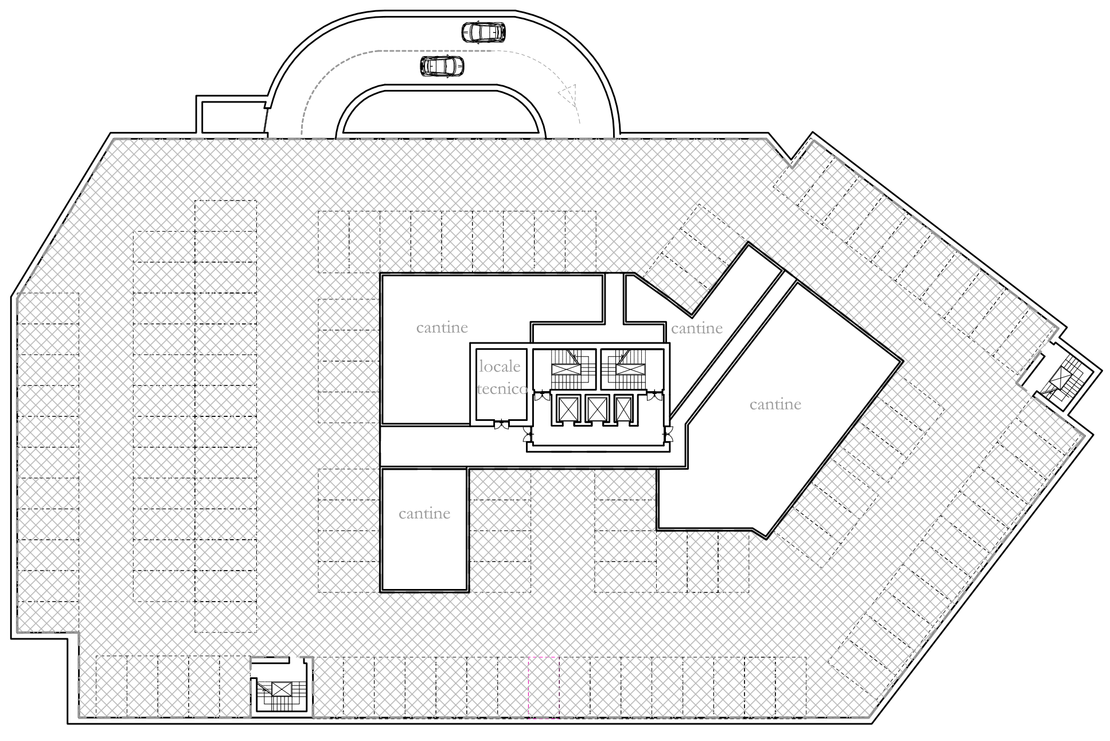

piano box torre B mq 2792

Calcolo posti macchina pertinenziali

16200MQ X 0.35 = 5670 mq

	SUPERFICIE PIANO BOX	4975mq
	SUPERFICIE PARCHEGGI PERTINENZIALI	1601mq
	VIABILITA' PRIVATA	1517mq
	TOTALE SUPERFICIE DI PARCHEGGIO	8047mq

Piano Particolareggiato di Iniziativa Pubblica

Per la rilocalizzazione della Lames S.P.A.

Via San Rufino 29 Chiavari (GE)

COMPARTO A

Titolo Tavola Planimetria - Destinazioni d'uso

Richiedente Comune di Chiavari
Piazza Nostra Signora dell'Orto, 1
Chiavari (GE)

Progettista Dott. Arch. Fabrizio Piccione
COD. FISC. PCCFRZ60R14D969C
P.I. 03848480103

Collaboratori : Dott. Arch. Aurora Tornabene
Dott. Arch. Chiara Strangio
Dott. Arch. Marco Beretta

Via Sottoripa 1A int.109 - 16124 - Genova
Tel. +39 010 0964689
Mob.+39 335398516

scala varie

tavola N. 05

data 05-03-2013