
Schema superfici impermeabili

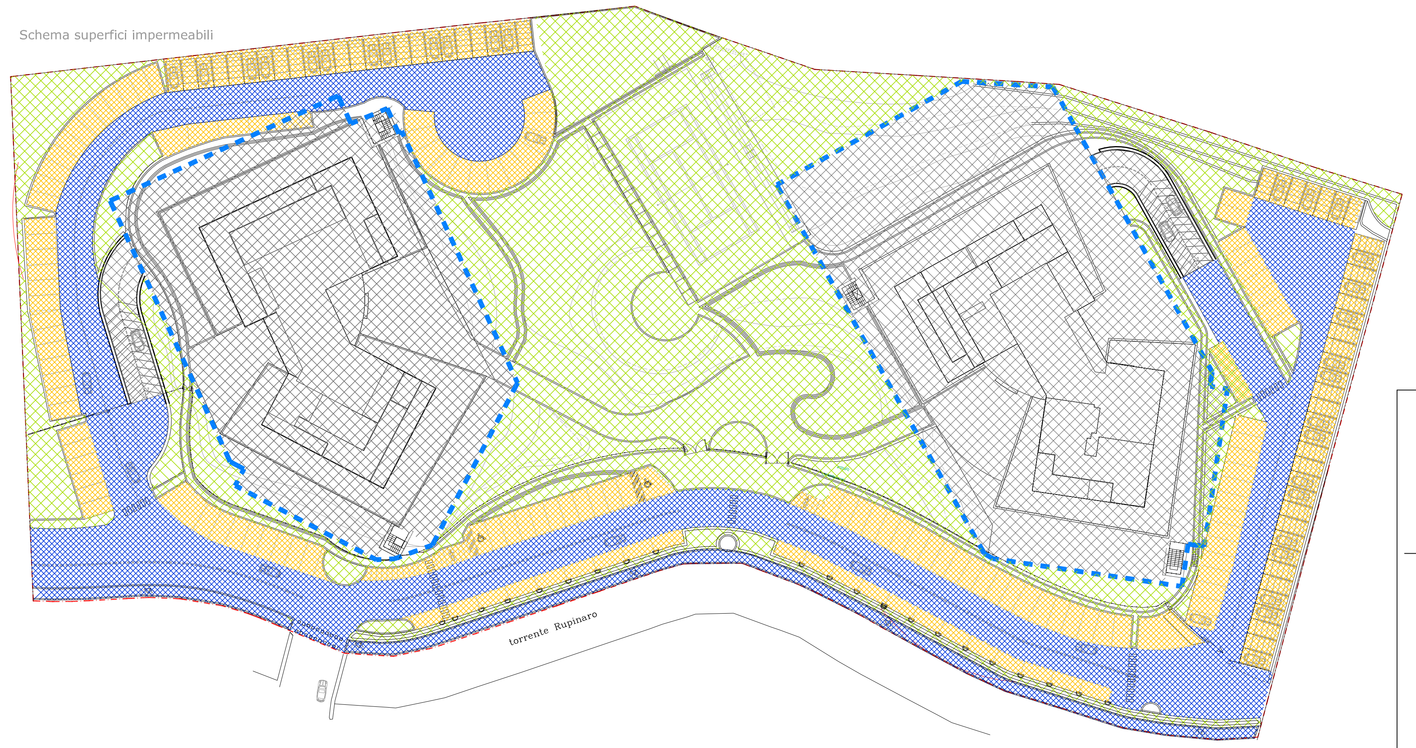

SUPERCIE TOTALE LOTTO	20.565 mq
SUPERFICIE IMPERMEABILE	7.268mq
SUPERFICIE PERMEABILE	6.742mq
SUPERFICIE PERMEABILE AL 30%	752 mq
SUPERFICIE PERMEABILE AL 60%	1.553mq

TOTALE SUPERFICIE PERMEABILE 9.047 mq 43% del lotto

Piano Particolareggiato di Iniziativa Pubblica
Per la rilocalizzazione della Lames S.P.A.

Via San Rufino 29 Chiavari (GE)

COMPARTO A

Titolo Tavola Planimetria - Superfici Impermeabili

Richiedente Comune di Chiavari
Piazza Nostra Signora dell'Orto, 1
Chiavari (GE)

Progettista Dott. Arch. Fabrizio Piccione
COD. FISC. PCCFRZ60R14D969C
P.I. 03848480103
scala varie

Collaboratori : Dott. Arch. Aurora Tornabene
Dott. Arch. Chiara Strangio
Dott. Arch. Marco Beretta
tavola N. 07

Via Sottoripa 1A int.109 - 16124 - Genova
Tel. +39 010 0964689
Mob.+39 335398516
data 04-03-2013

Schema Standard Urbanistici



STANDARD REALIZZATI COMPARTO A:	
AREE VERDI PUBBLICHE	7.224mq
PARCHEGGI PUBBLICI	1.037mq
PISTA CICLABILE	403mq
SUPERFICIE PERTINENZIALE ATTIVITA' SPORTIVA -MAGAZZINI -LOCALI TECNICI	286mq
TOTALE STANDARD realizzati sul comparto A	8.950 mq

TOTALE STANDARD realizzati sul comparto A+B vedi tav.S01

Piano Particolareggiato di Iniziativa Pubblica
Per la rilocalizzazione della Lames S.P.A.

Via San Rufino 29 Chiavari (GE)

COMPARTO A

Titolo Tavola Planimetria - Standard Urbanistici

Richiedente Comune di Chiavari
Piazza Nostra Signora dell'Orto, 1
Chiavari (GE)

Progettista Dott. Arch. Fabrizio Piccione
COD. FISC. PCCFRZ60R14D969C
P.I. 03848480103
scala varie

Collaboratori : Dott. Arch. Aurora Tornabene
Dott. Arch. Chiara Strangio
Dott. Arch. Marco Beretta
tavola N. 06

Via Sottoripa 1A int.109 - 16124 - Genova
Tel. +39 010 0964689
Mob.+39 335398516
data 05-03-2013