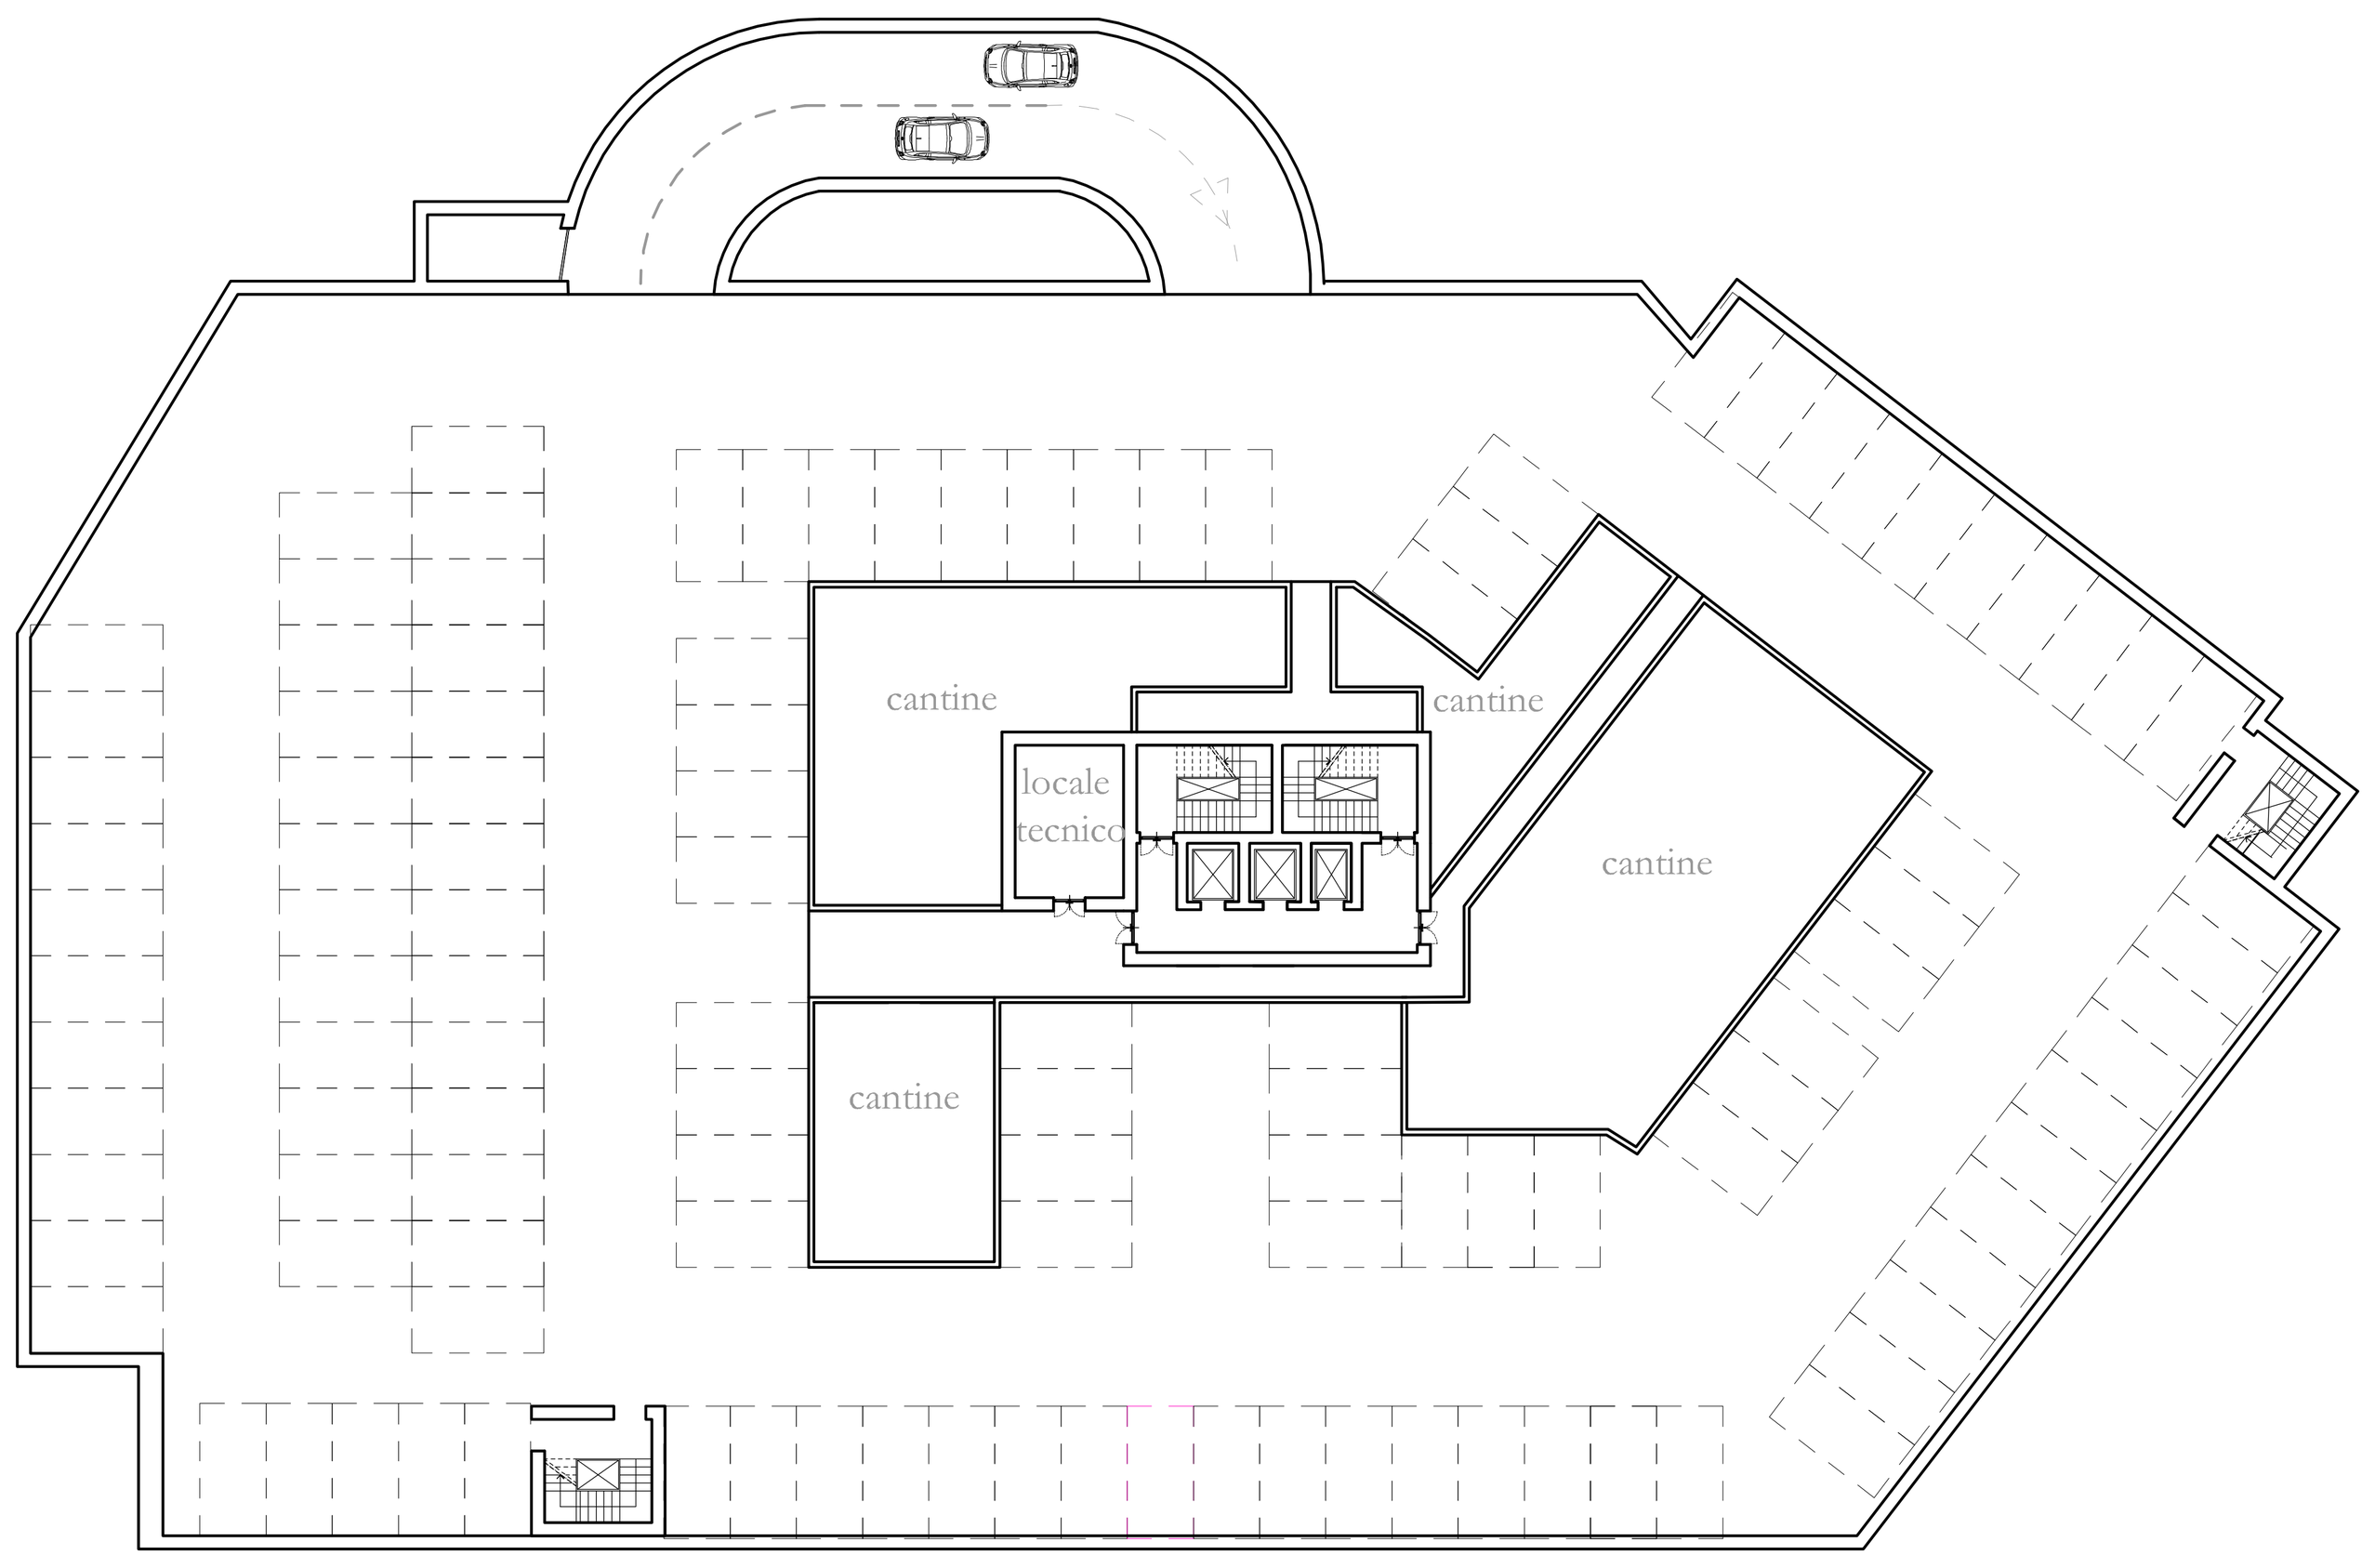
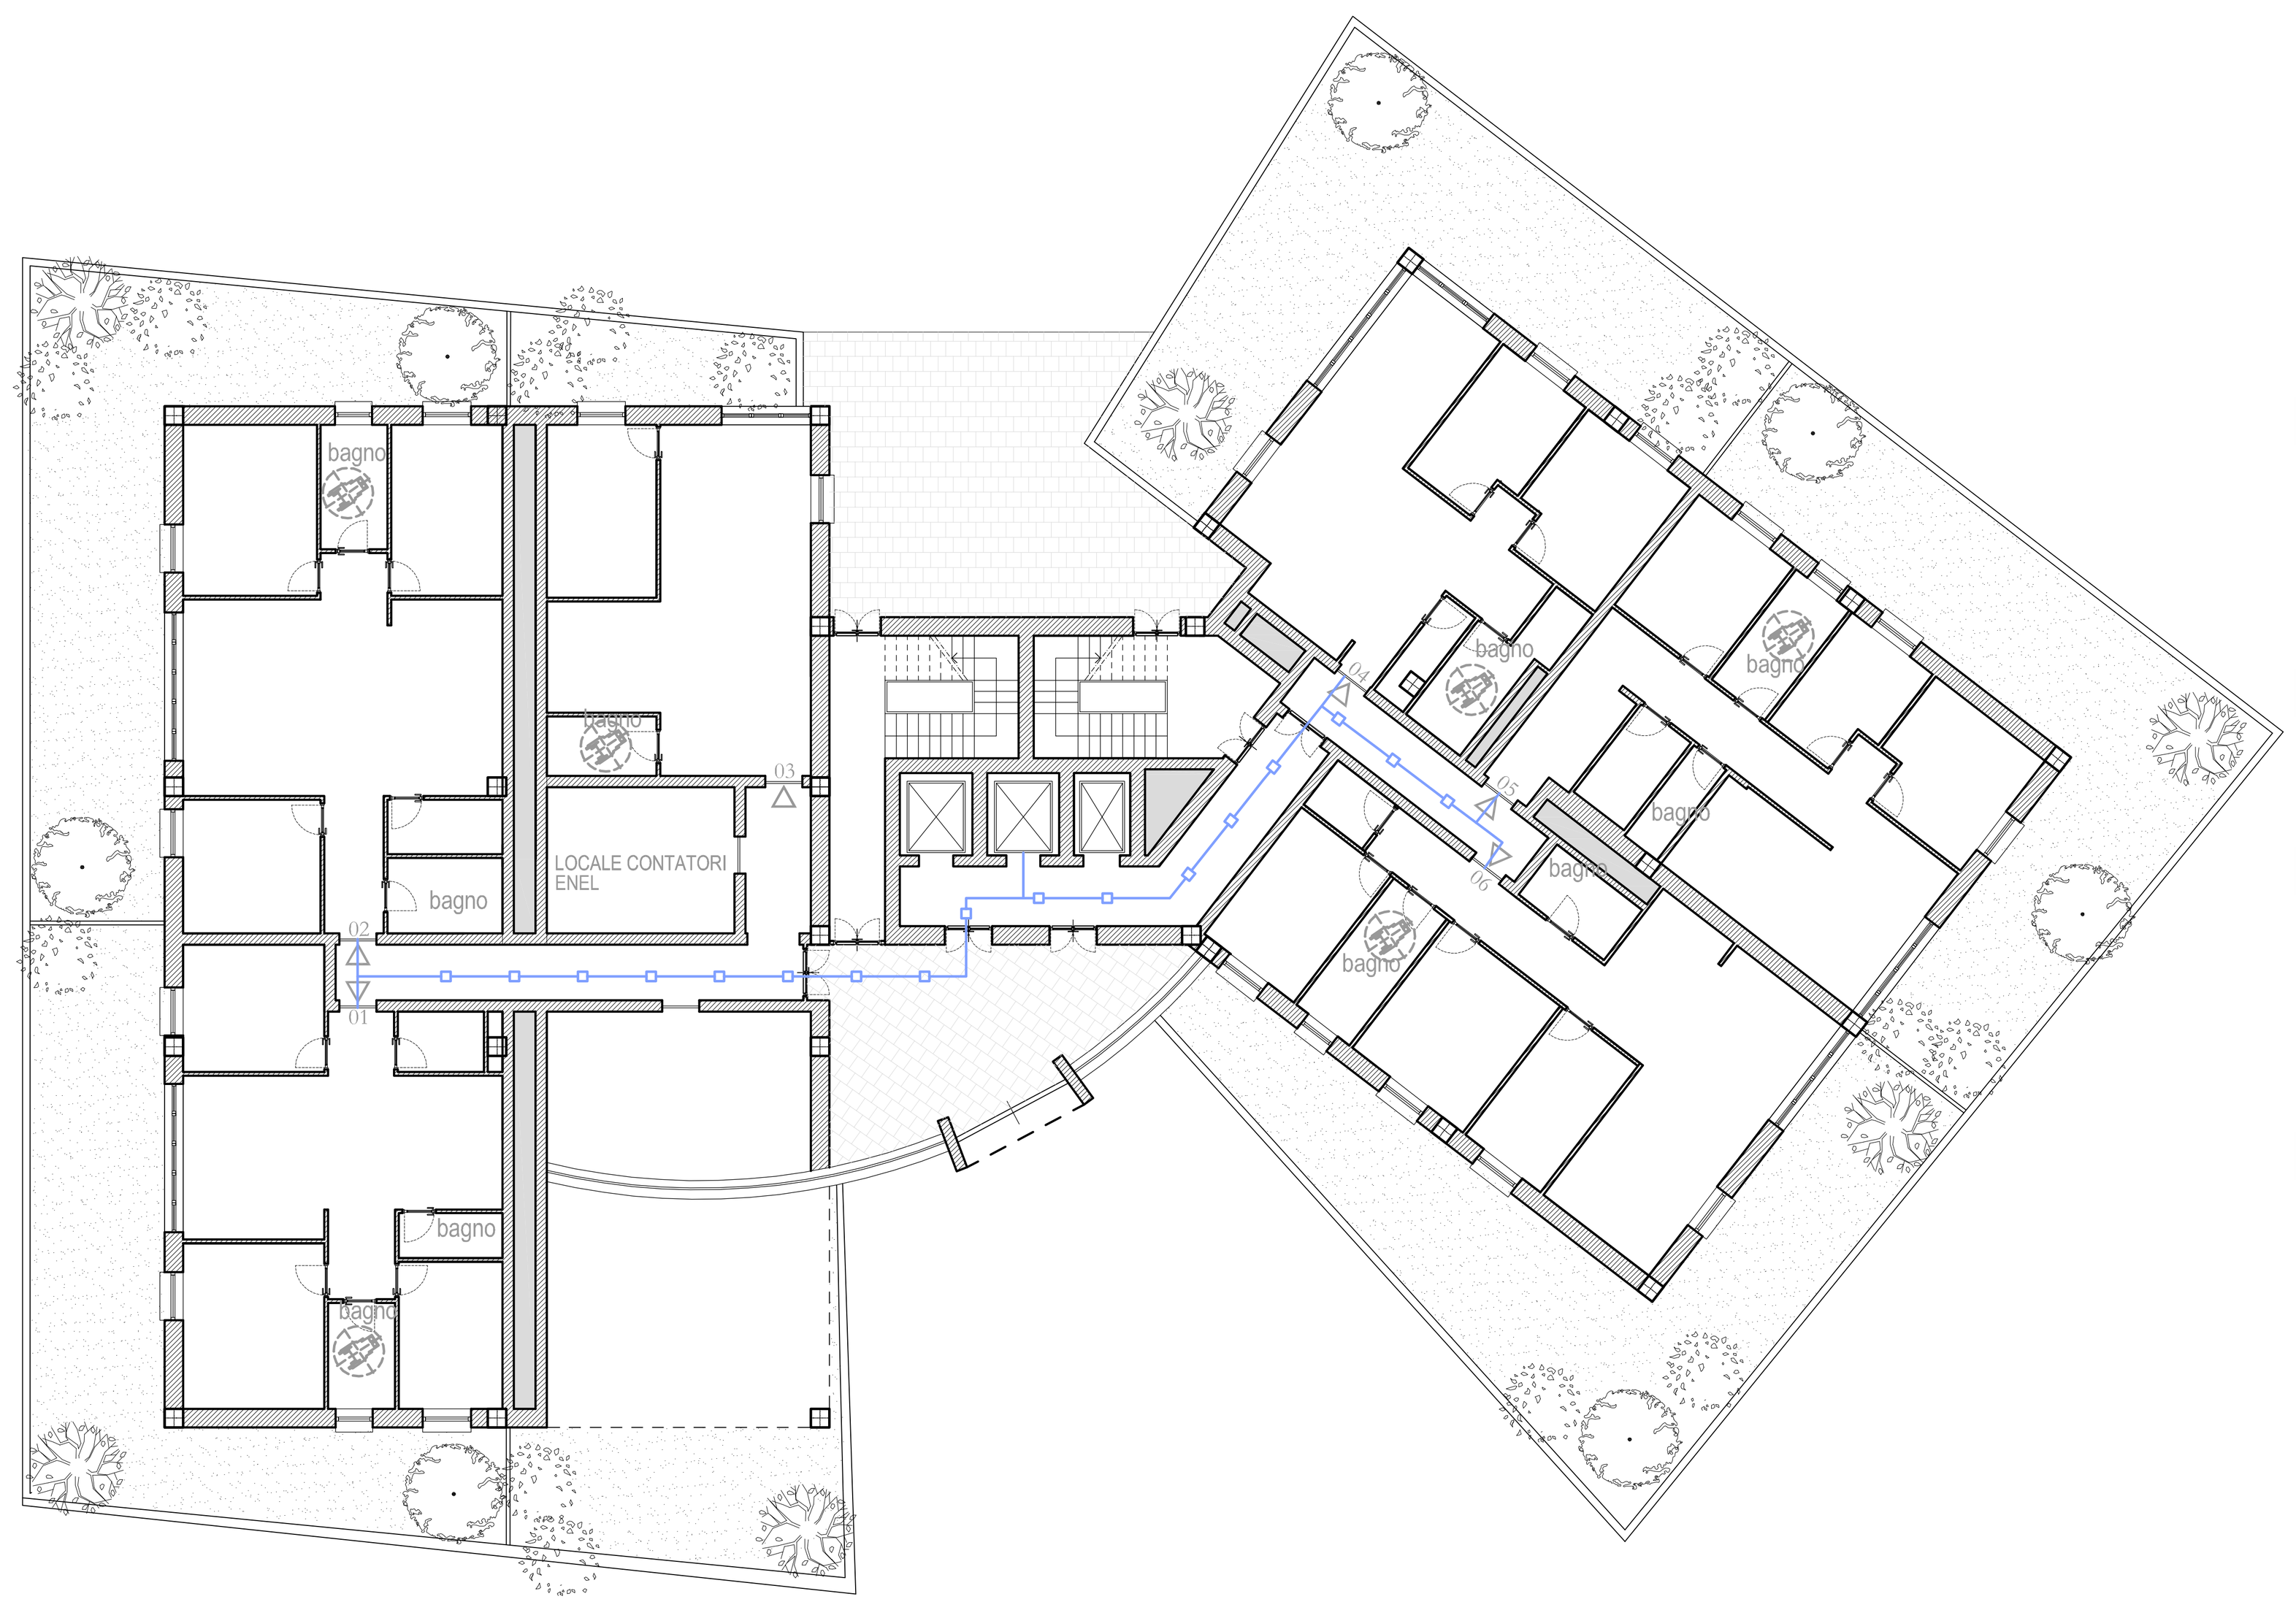
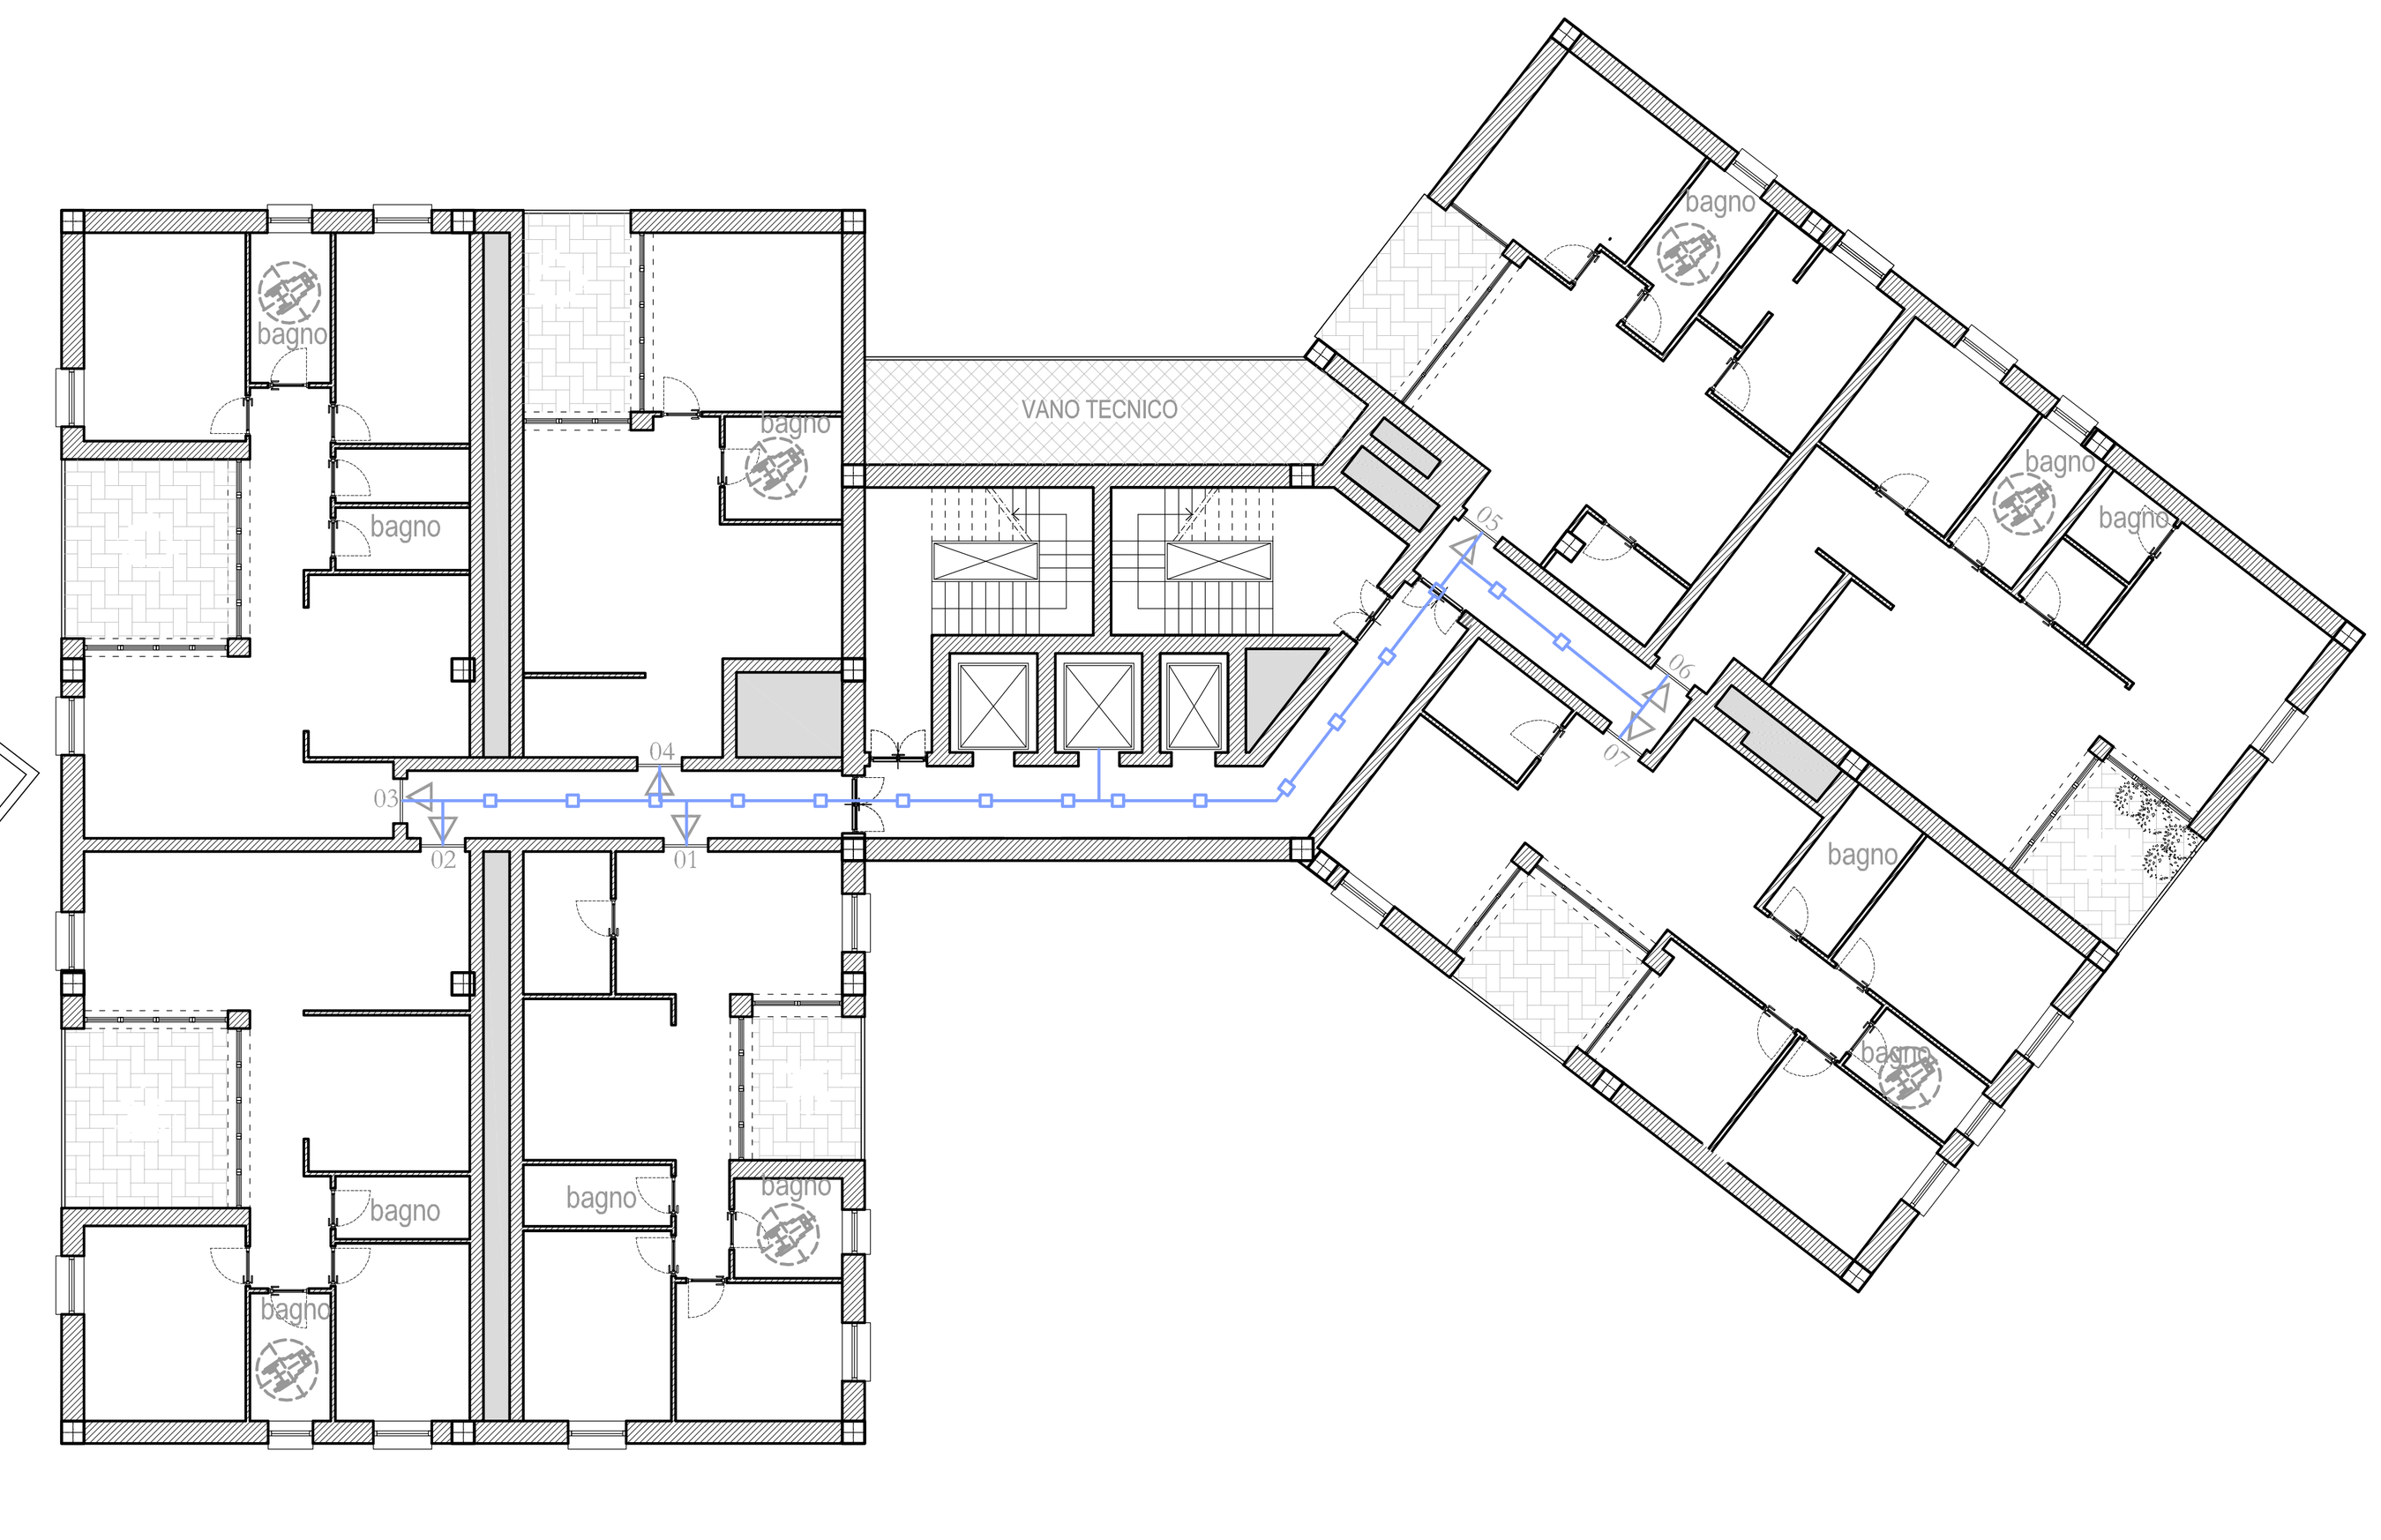


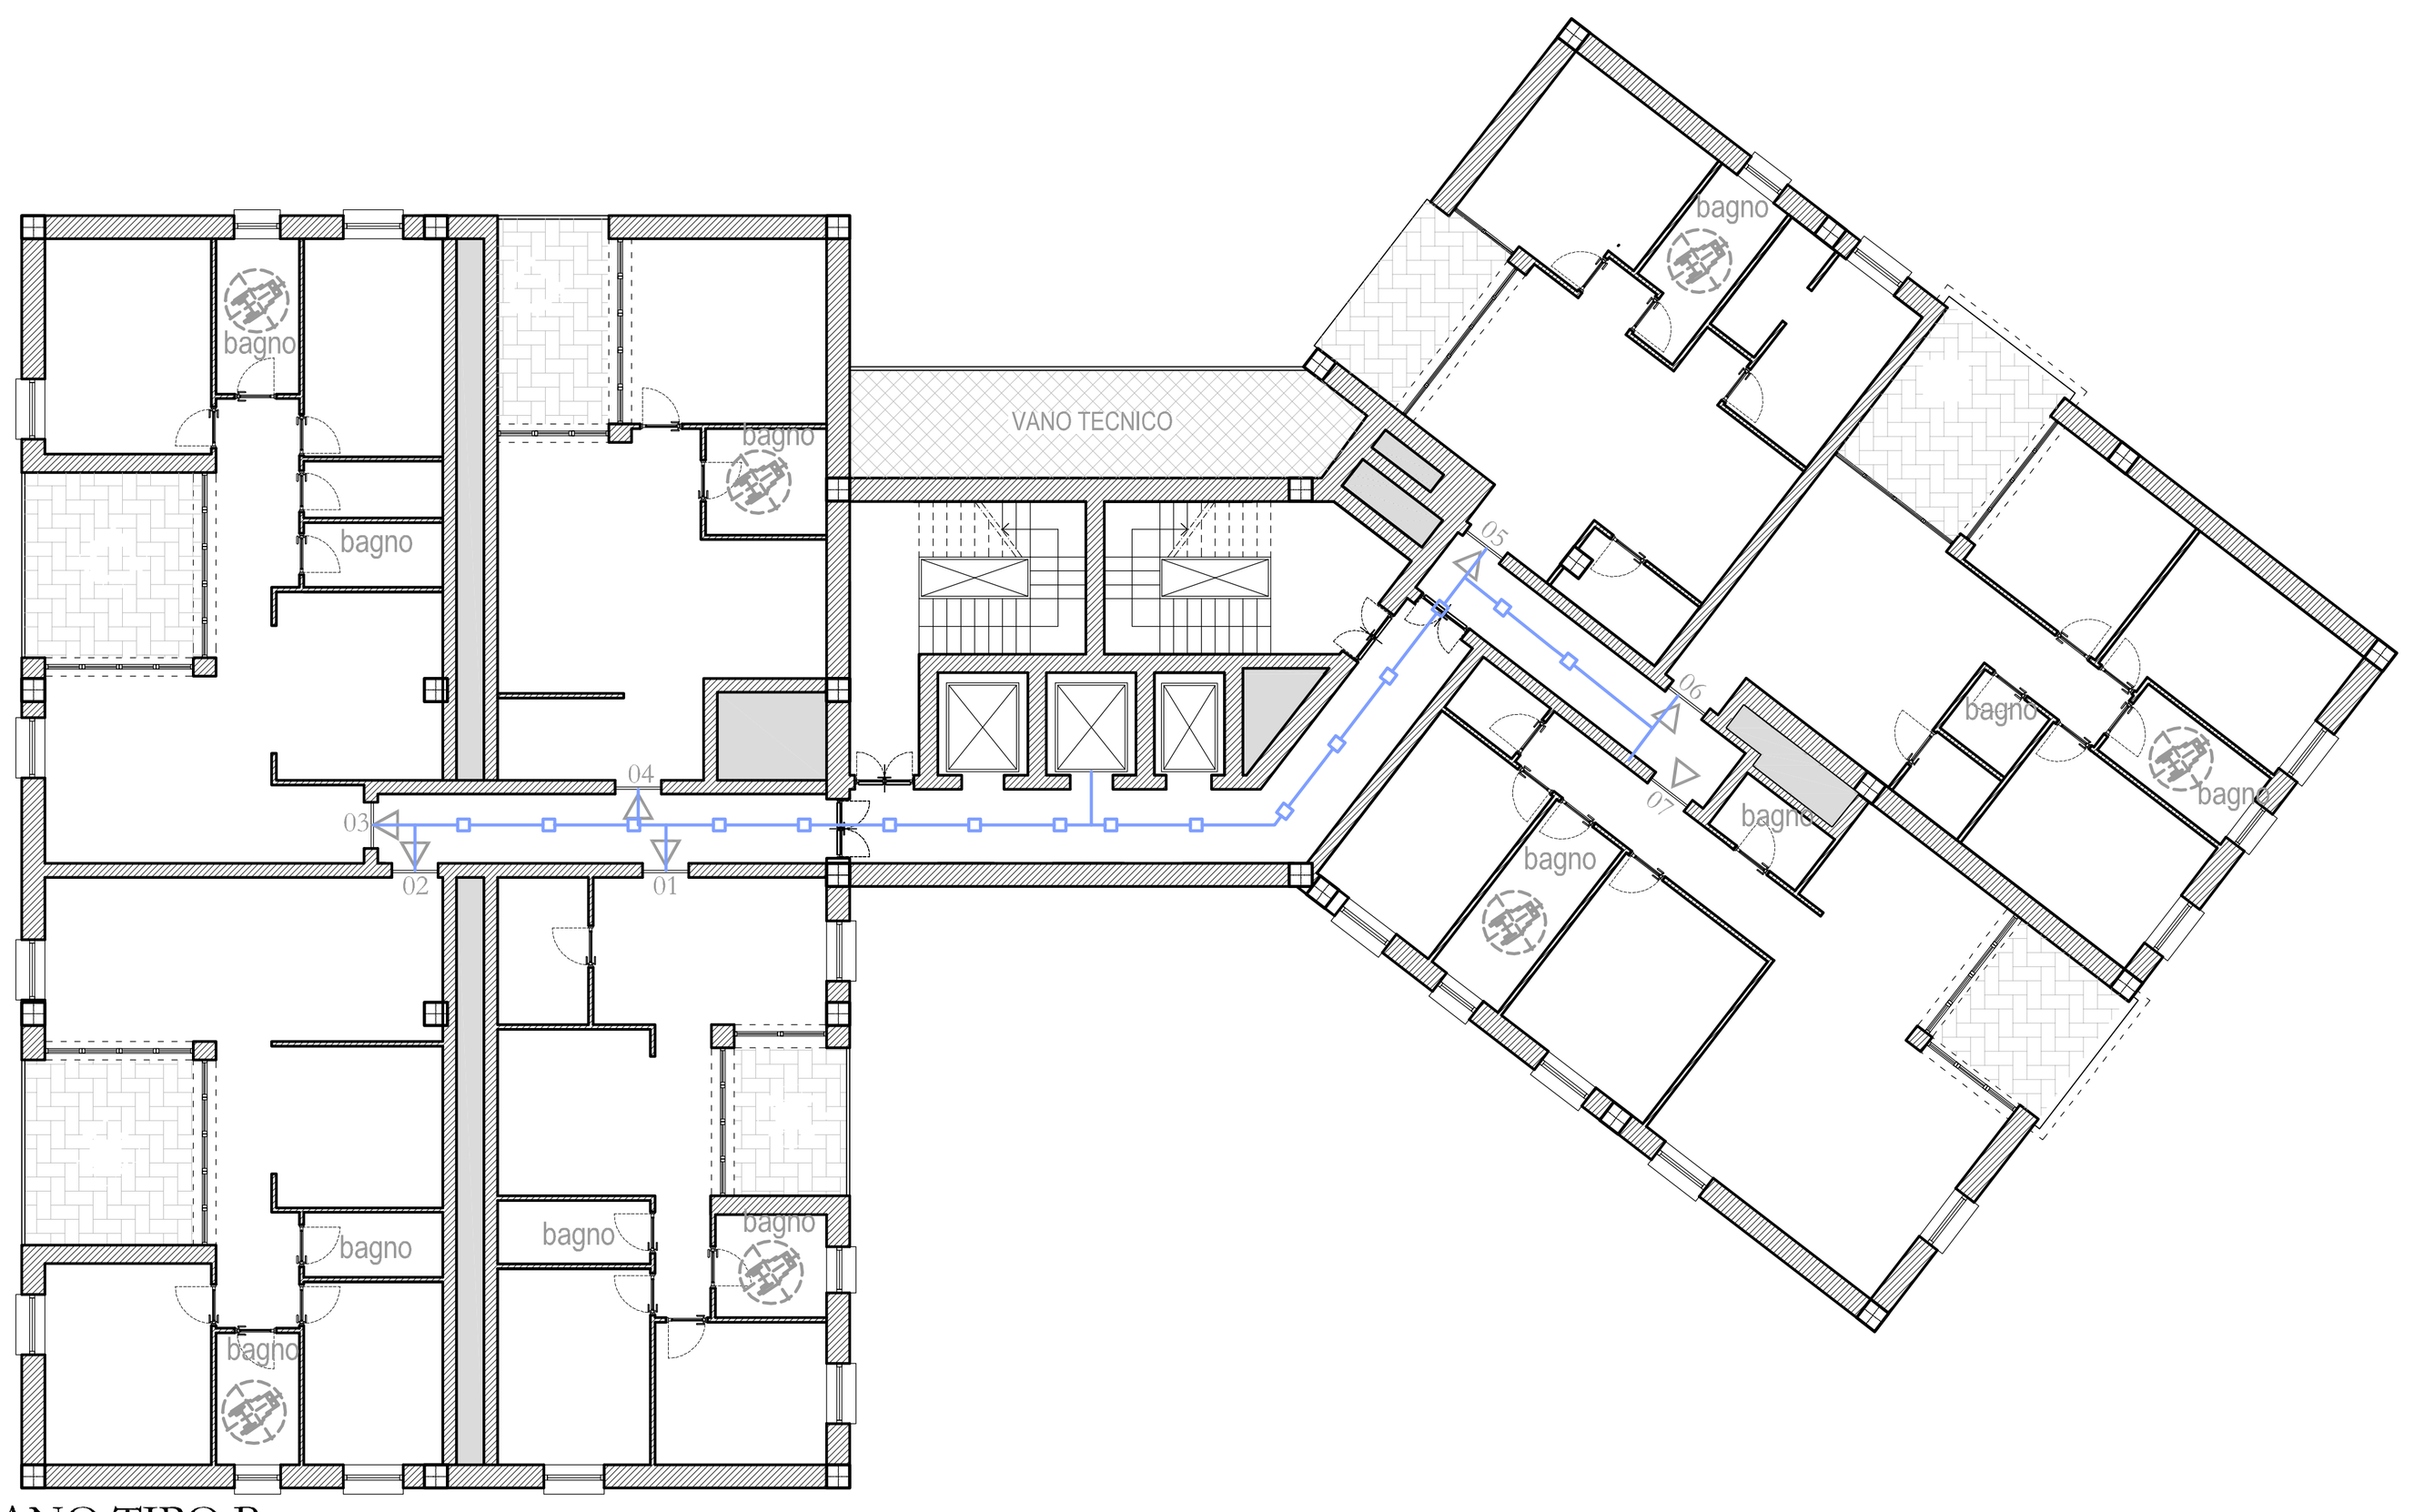

PIANO -1 e PIANO -2 - AUTORIMESSA INTERRATA - fuori scala



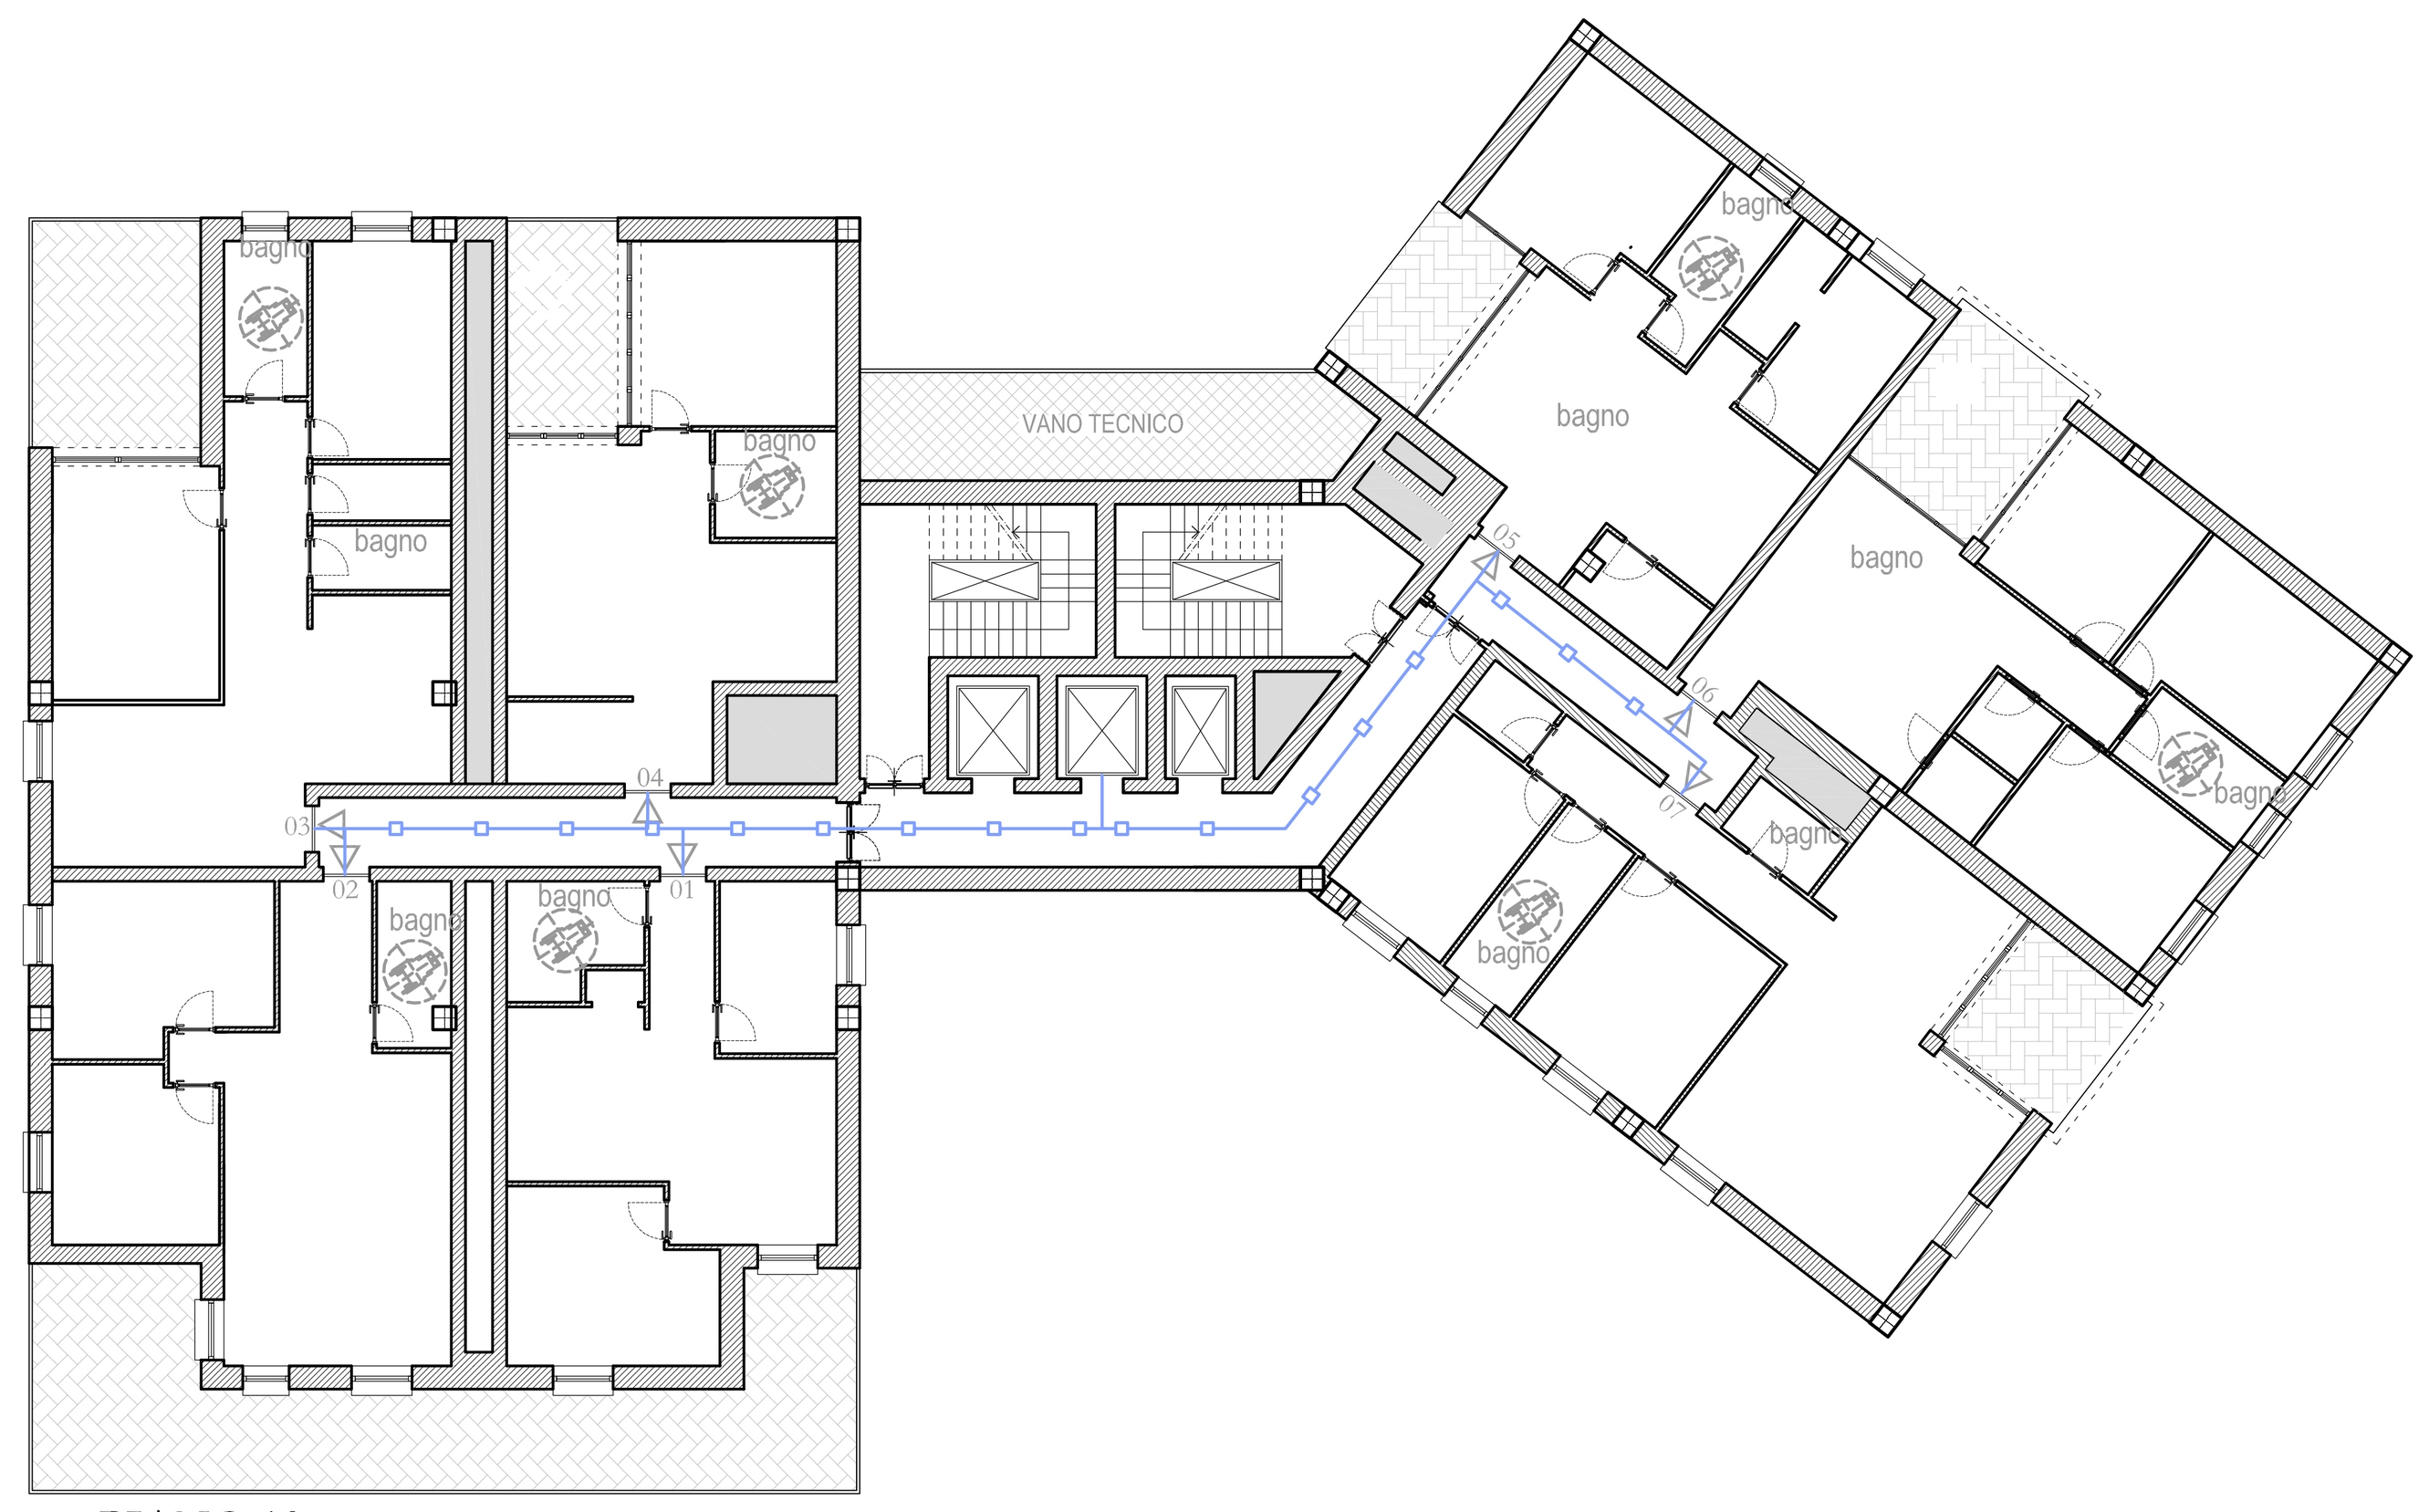

PIANO TERRA



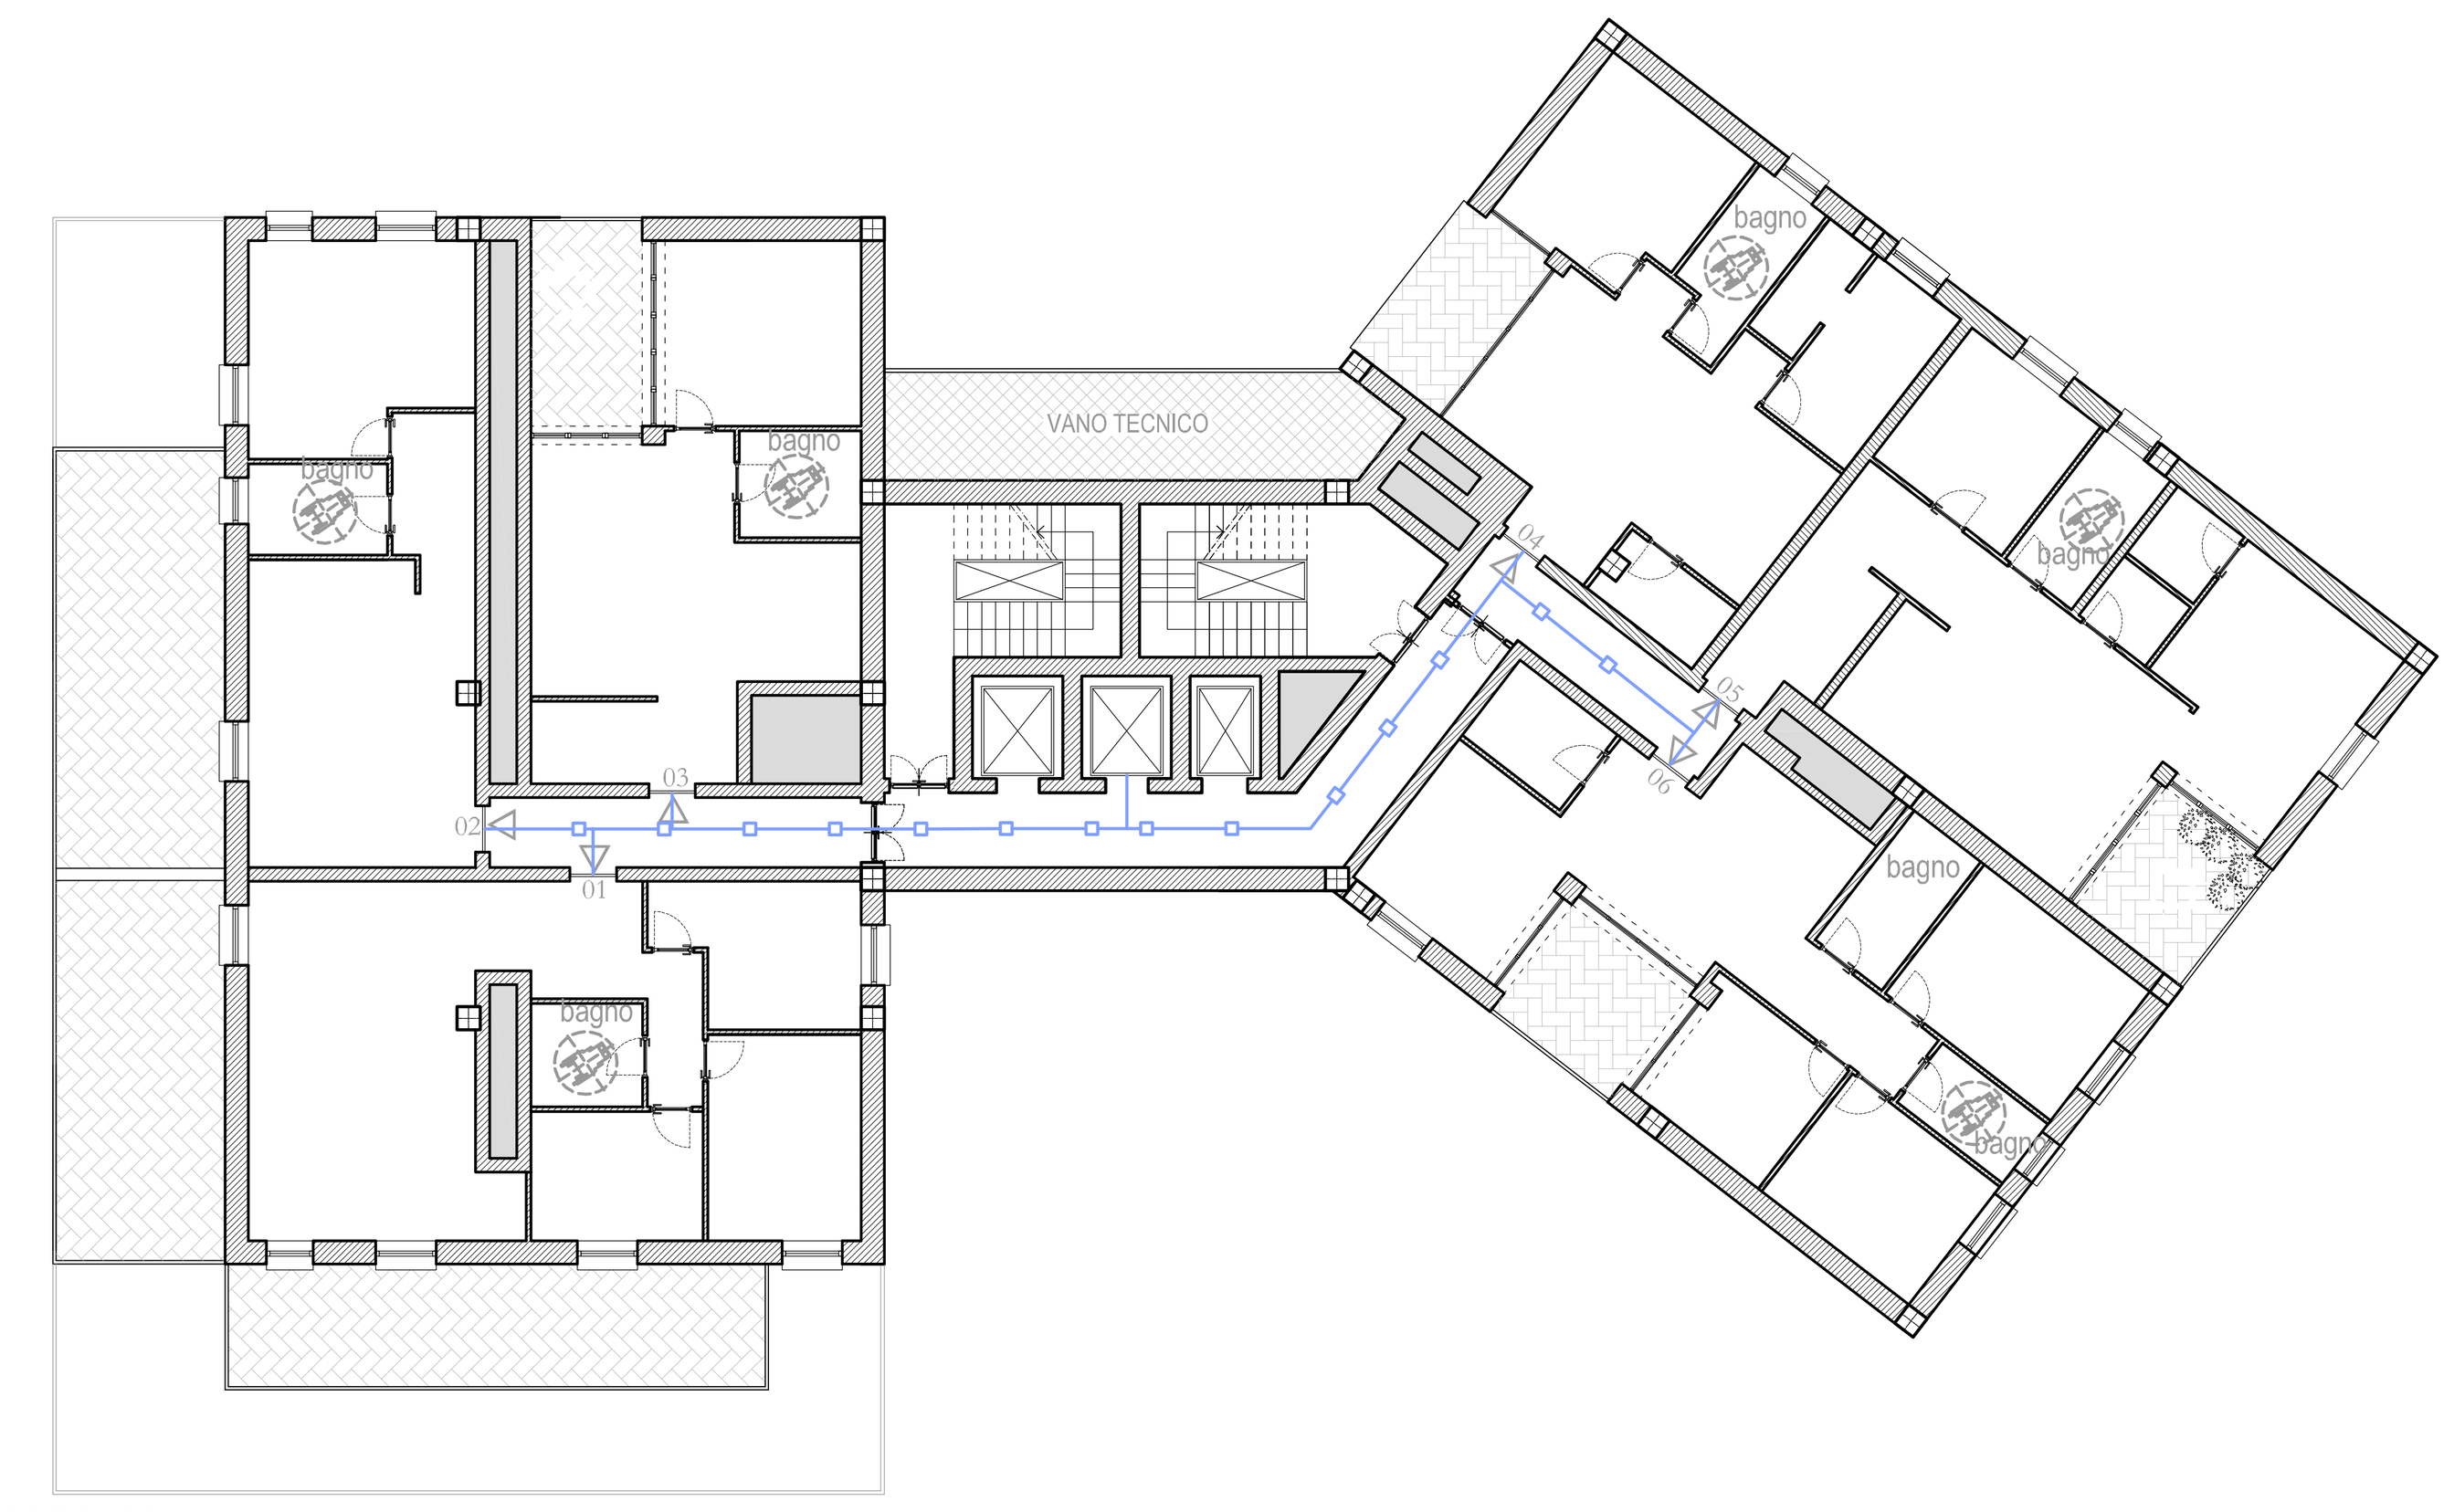

PIANO TIPO A



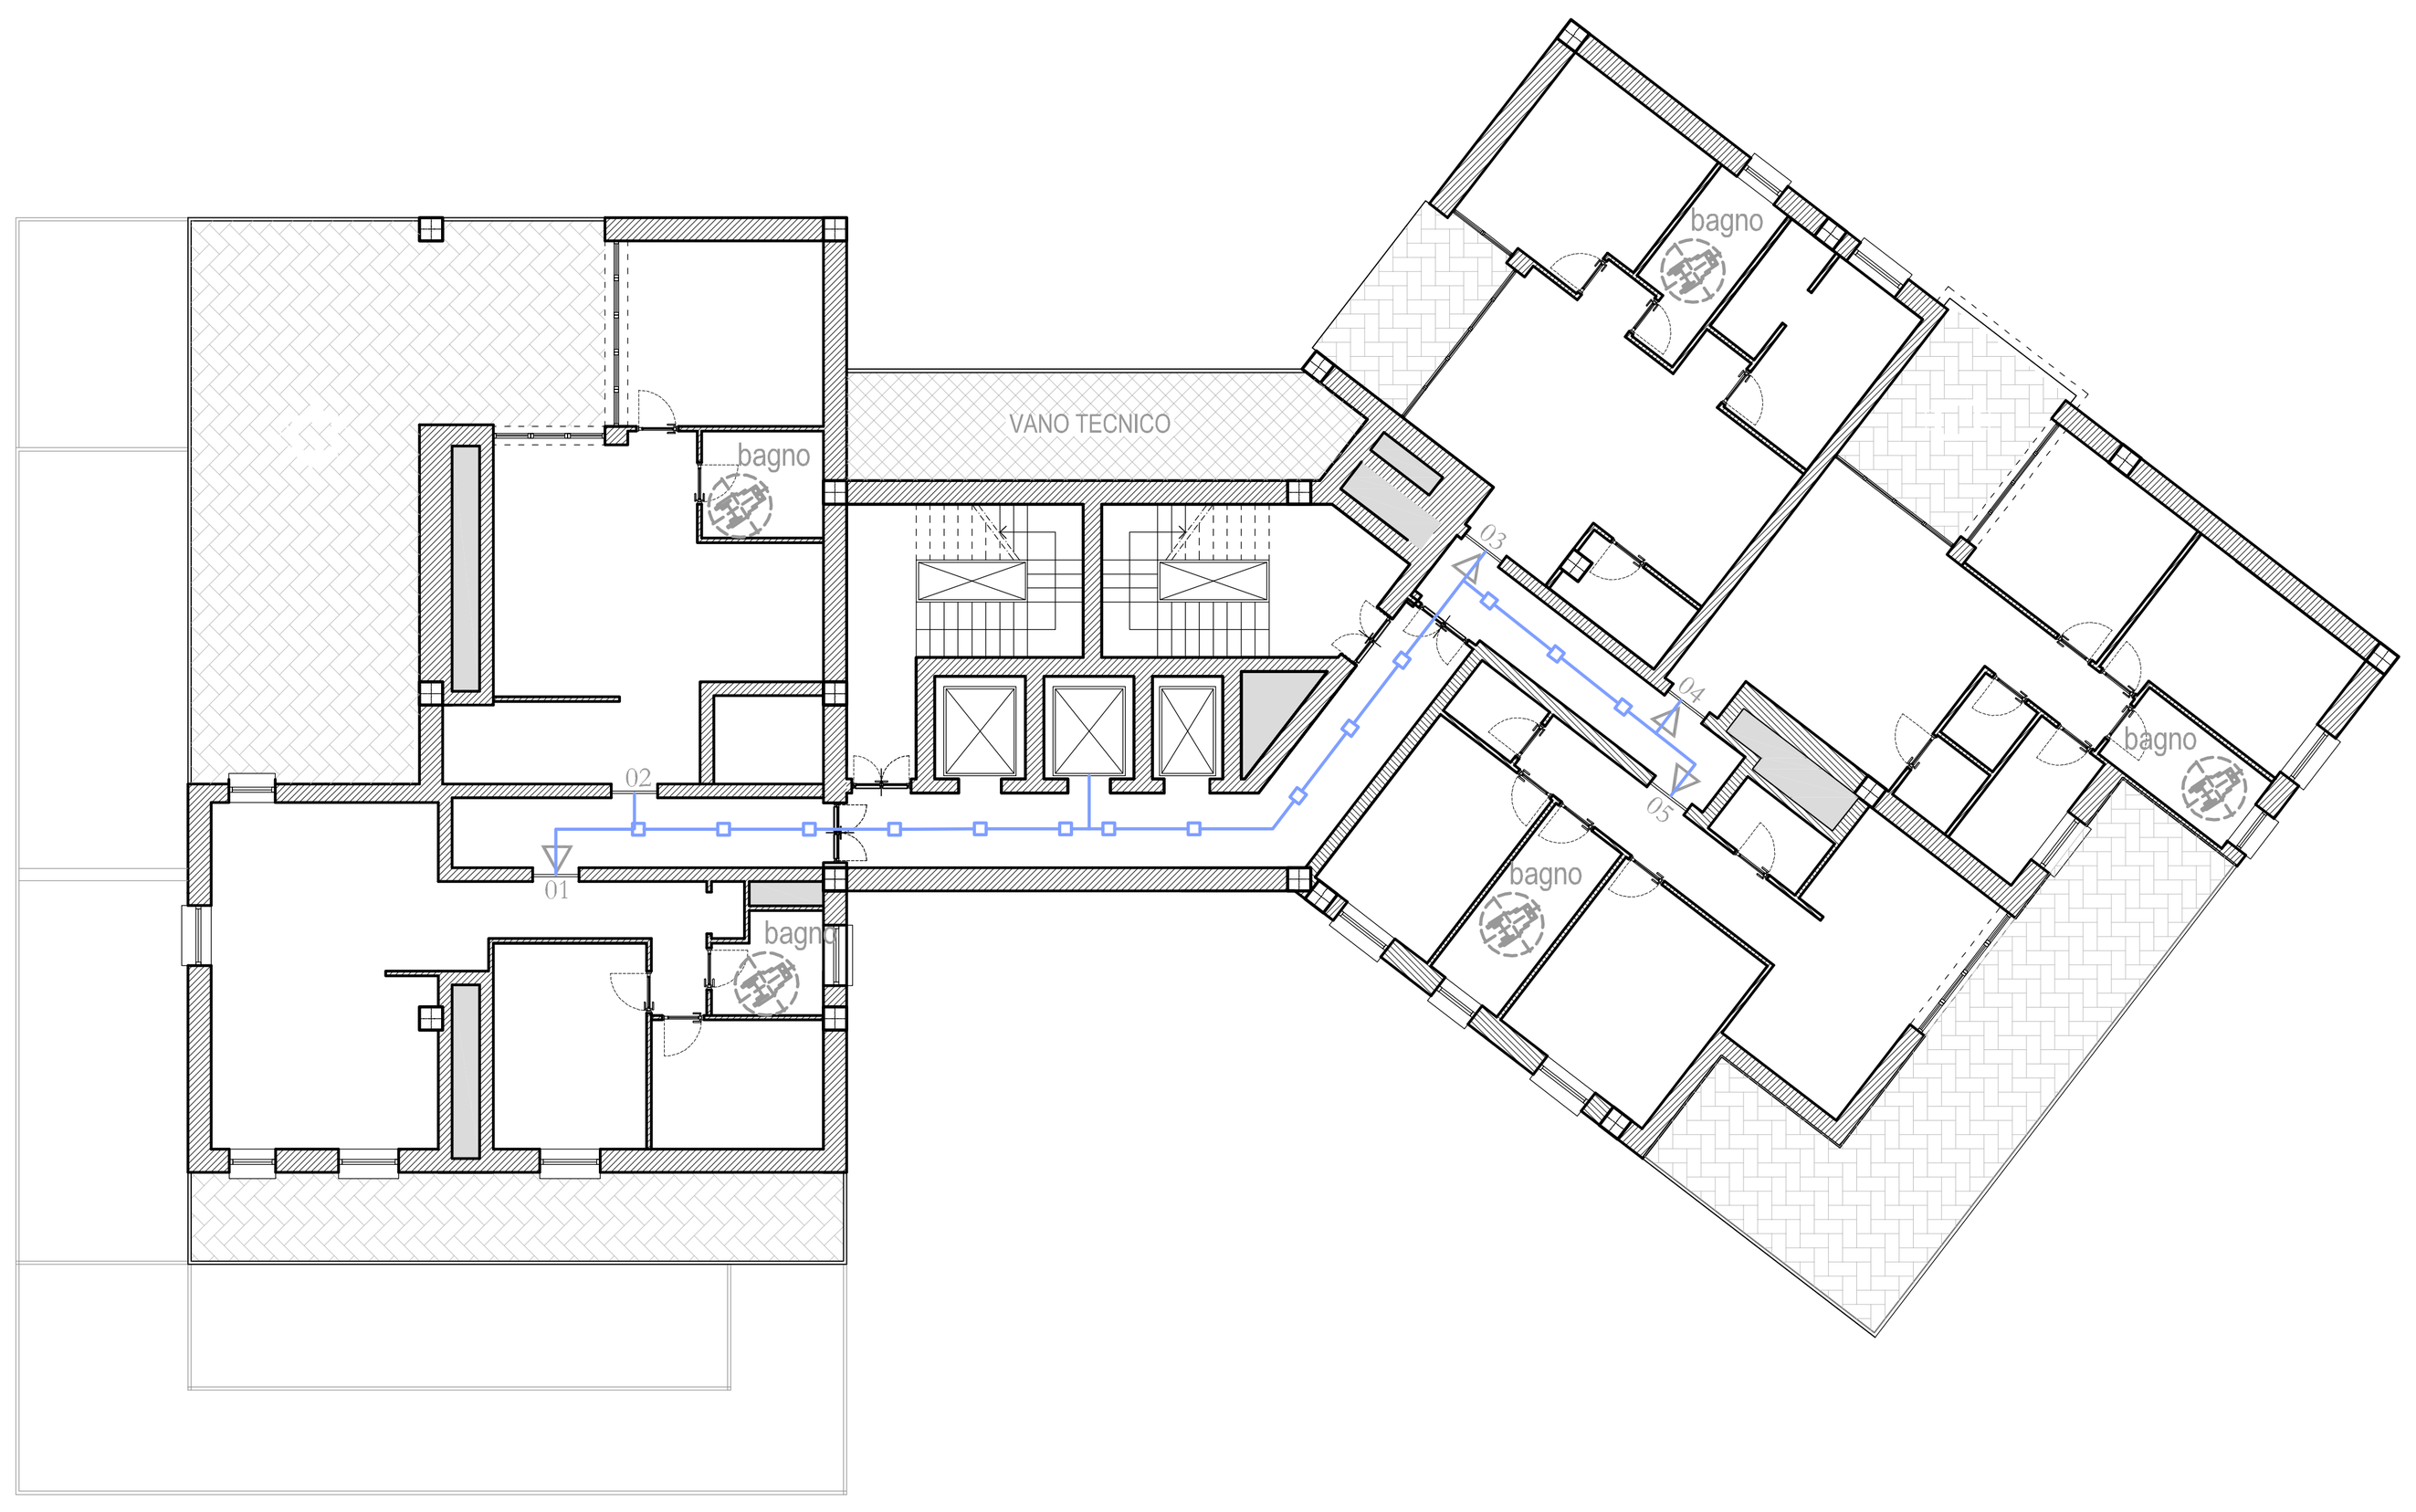

PIANO TIPO B



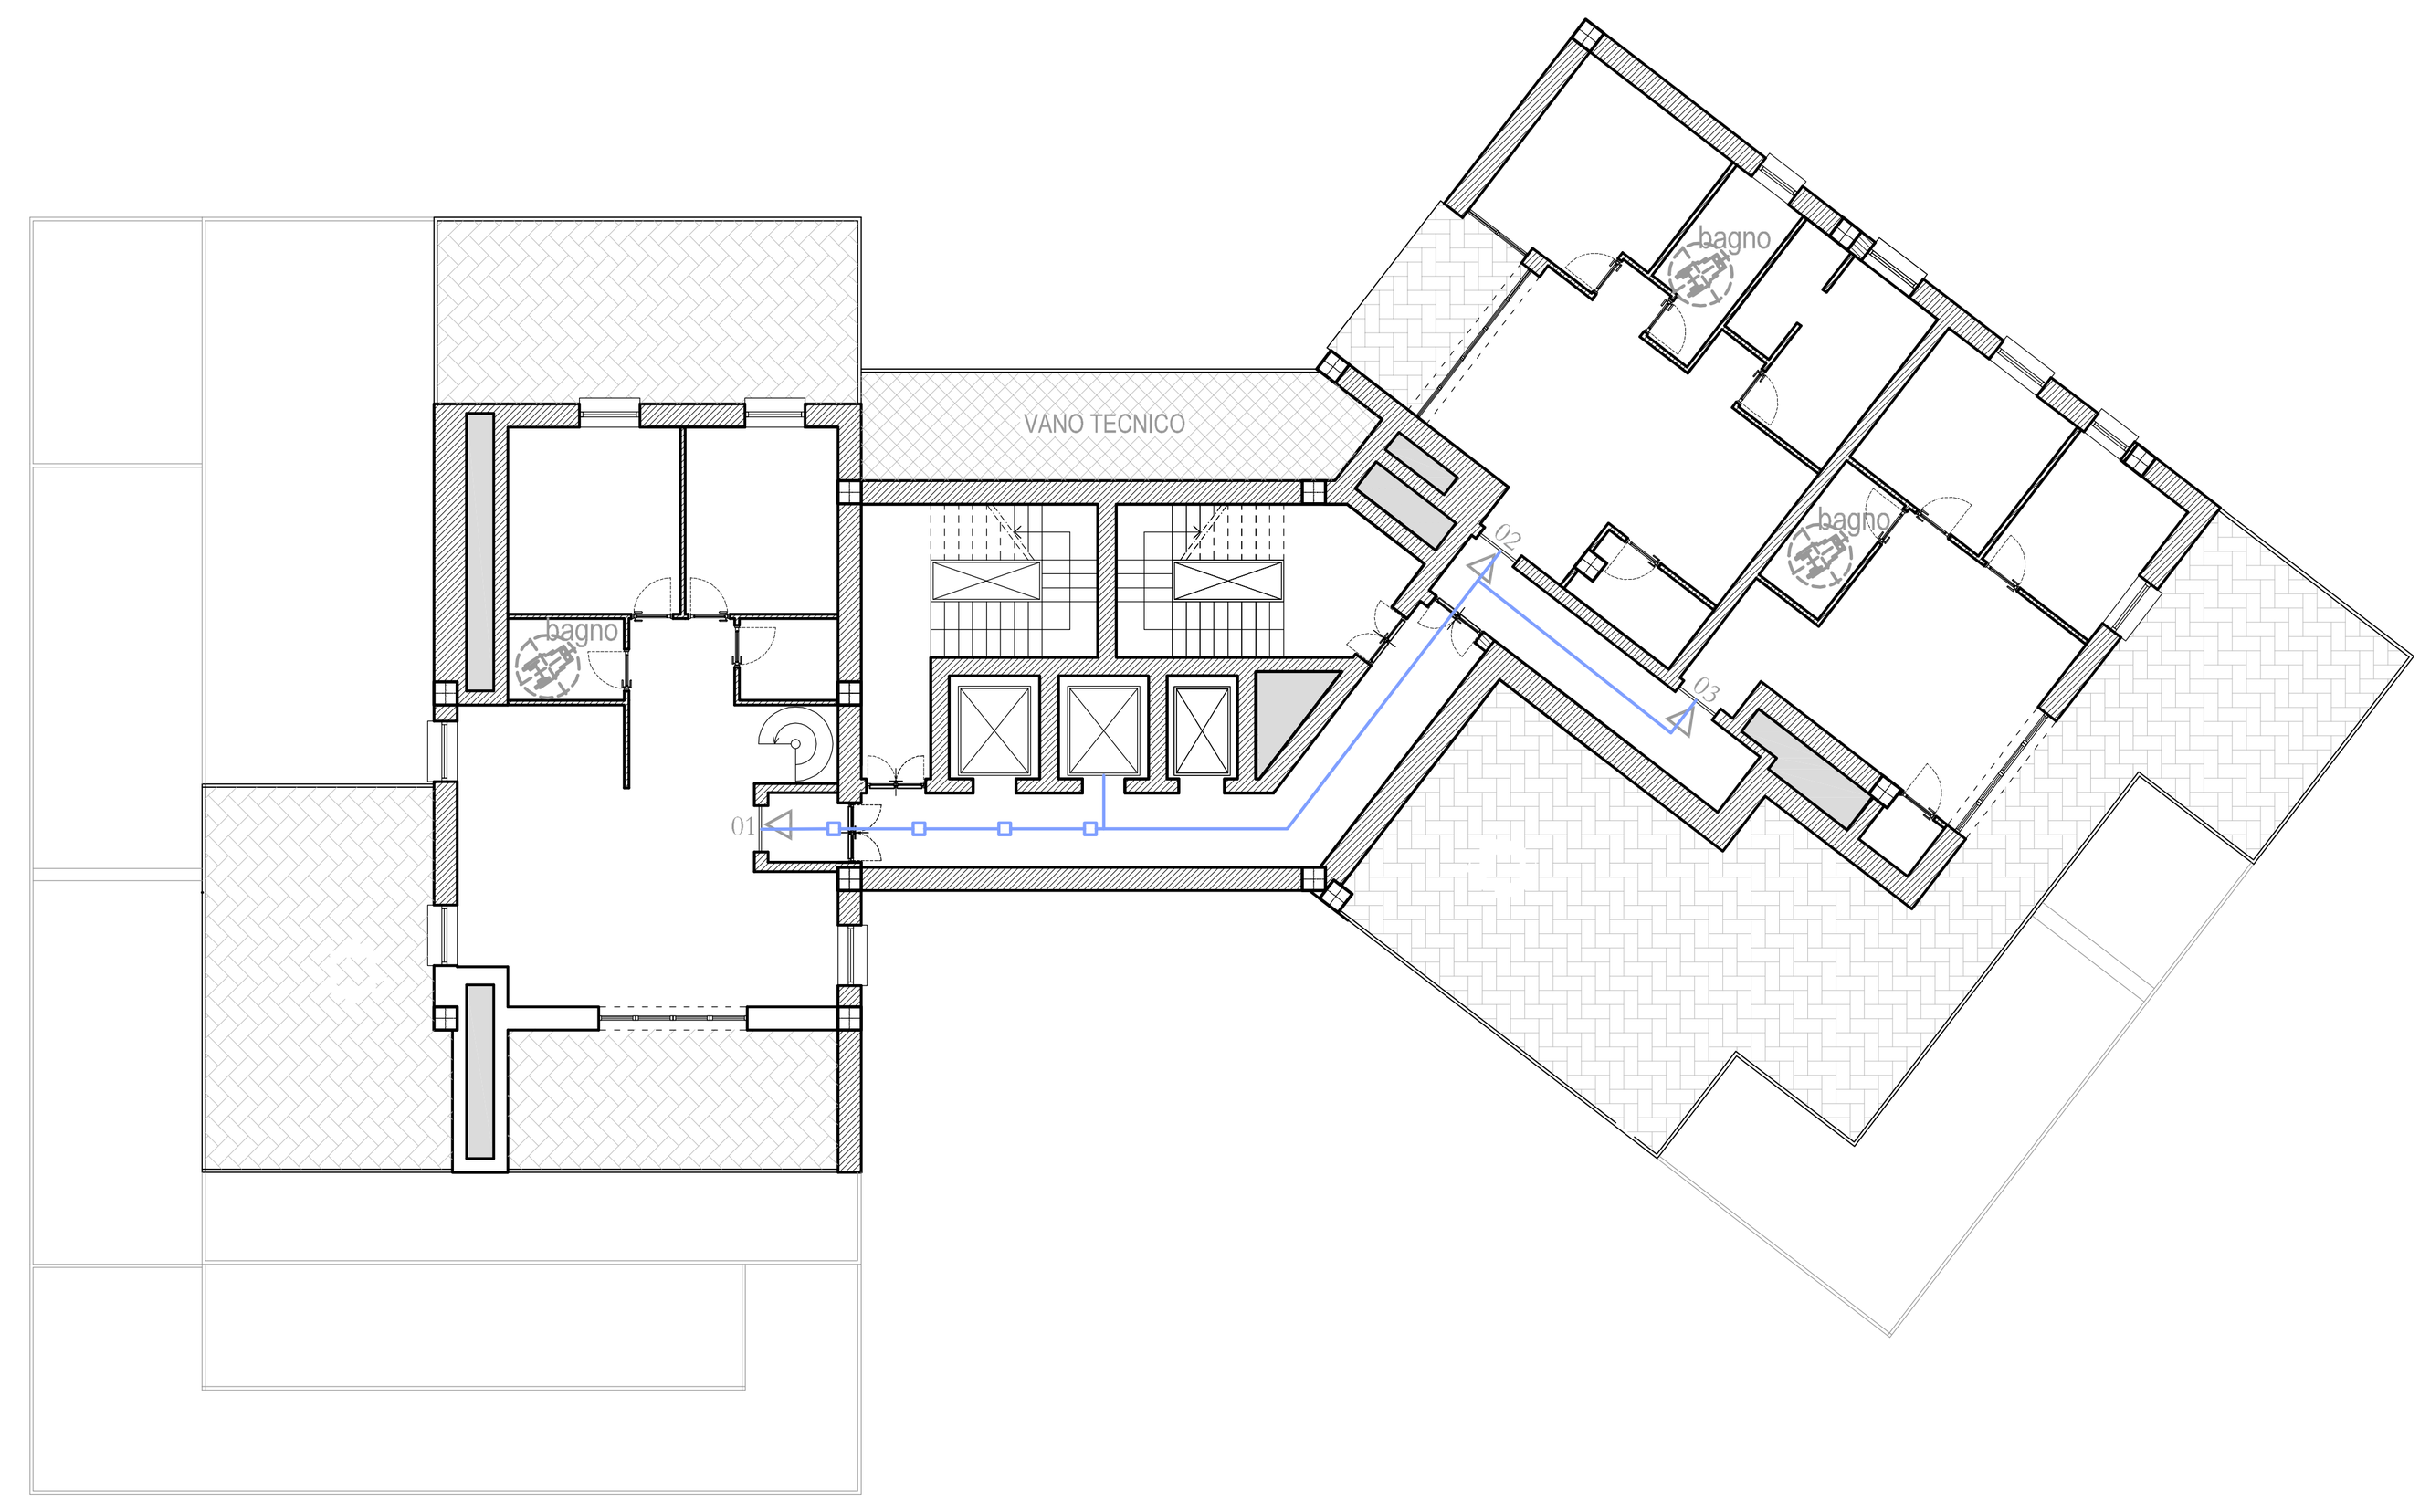

PIANO 10



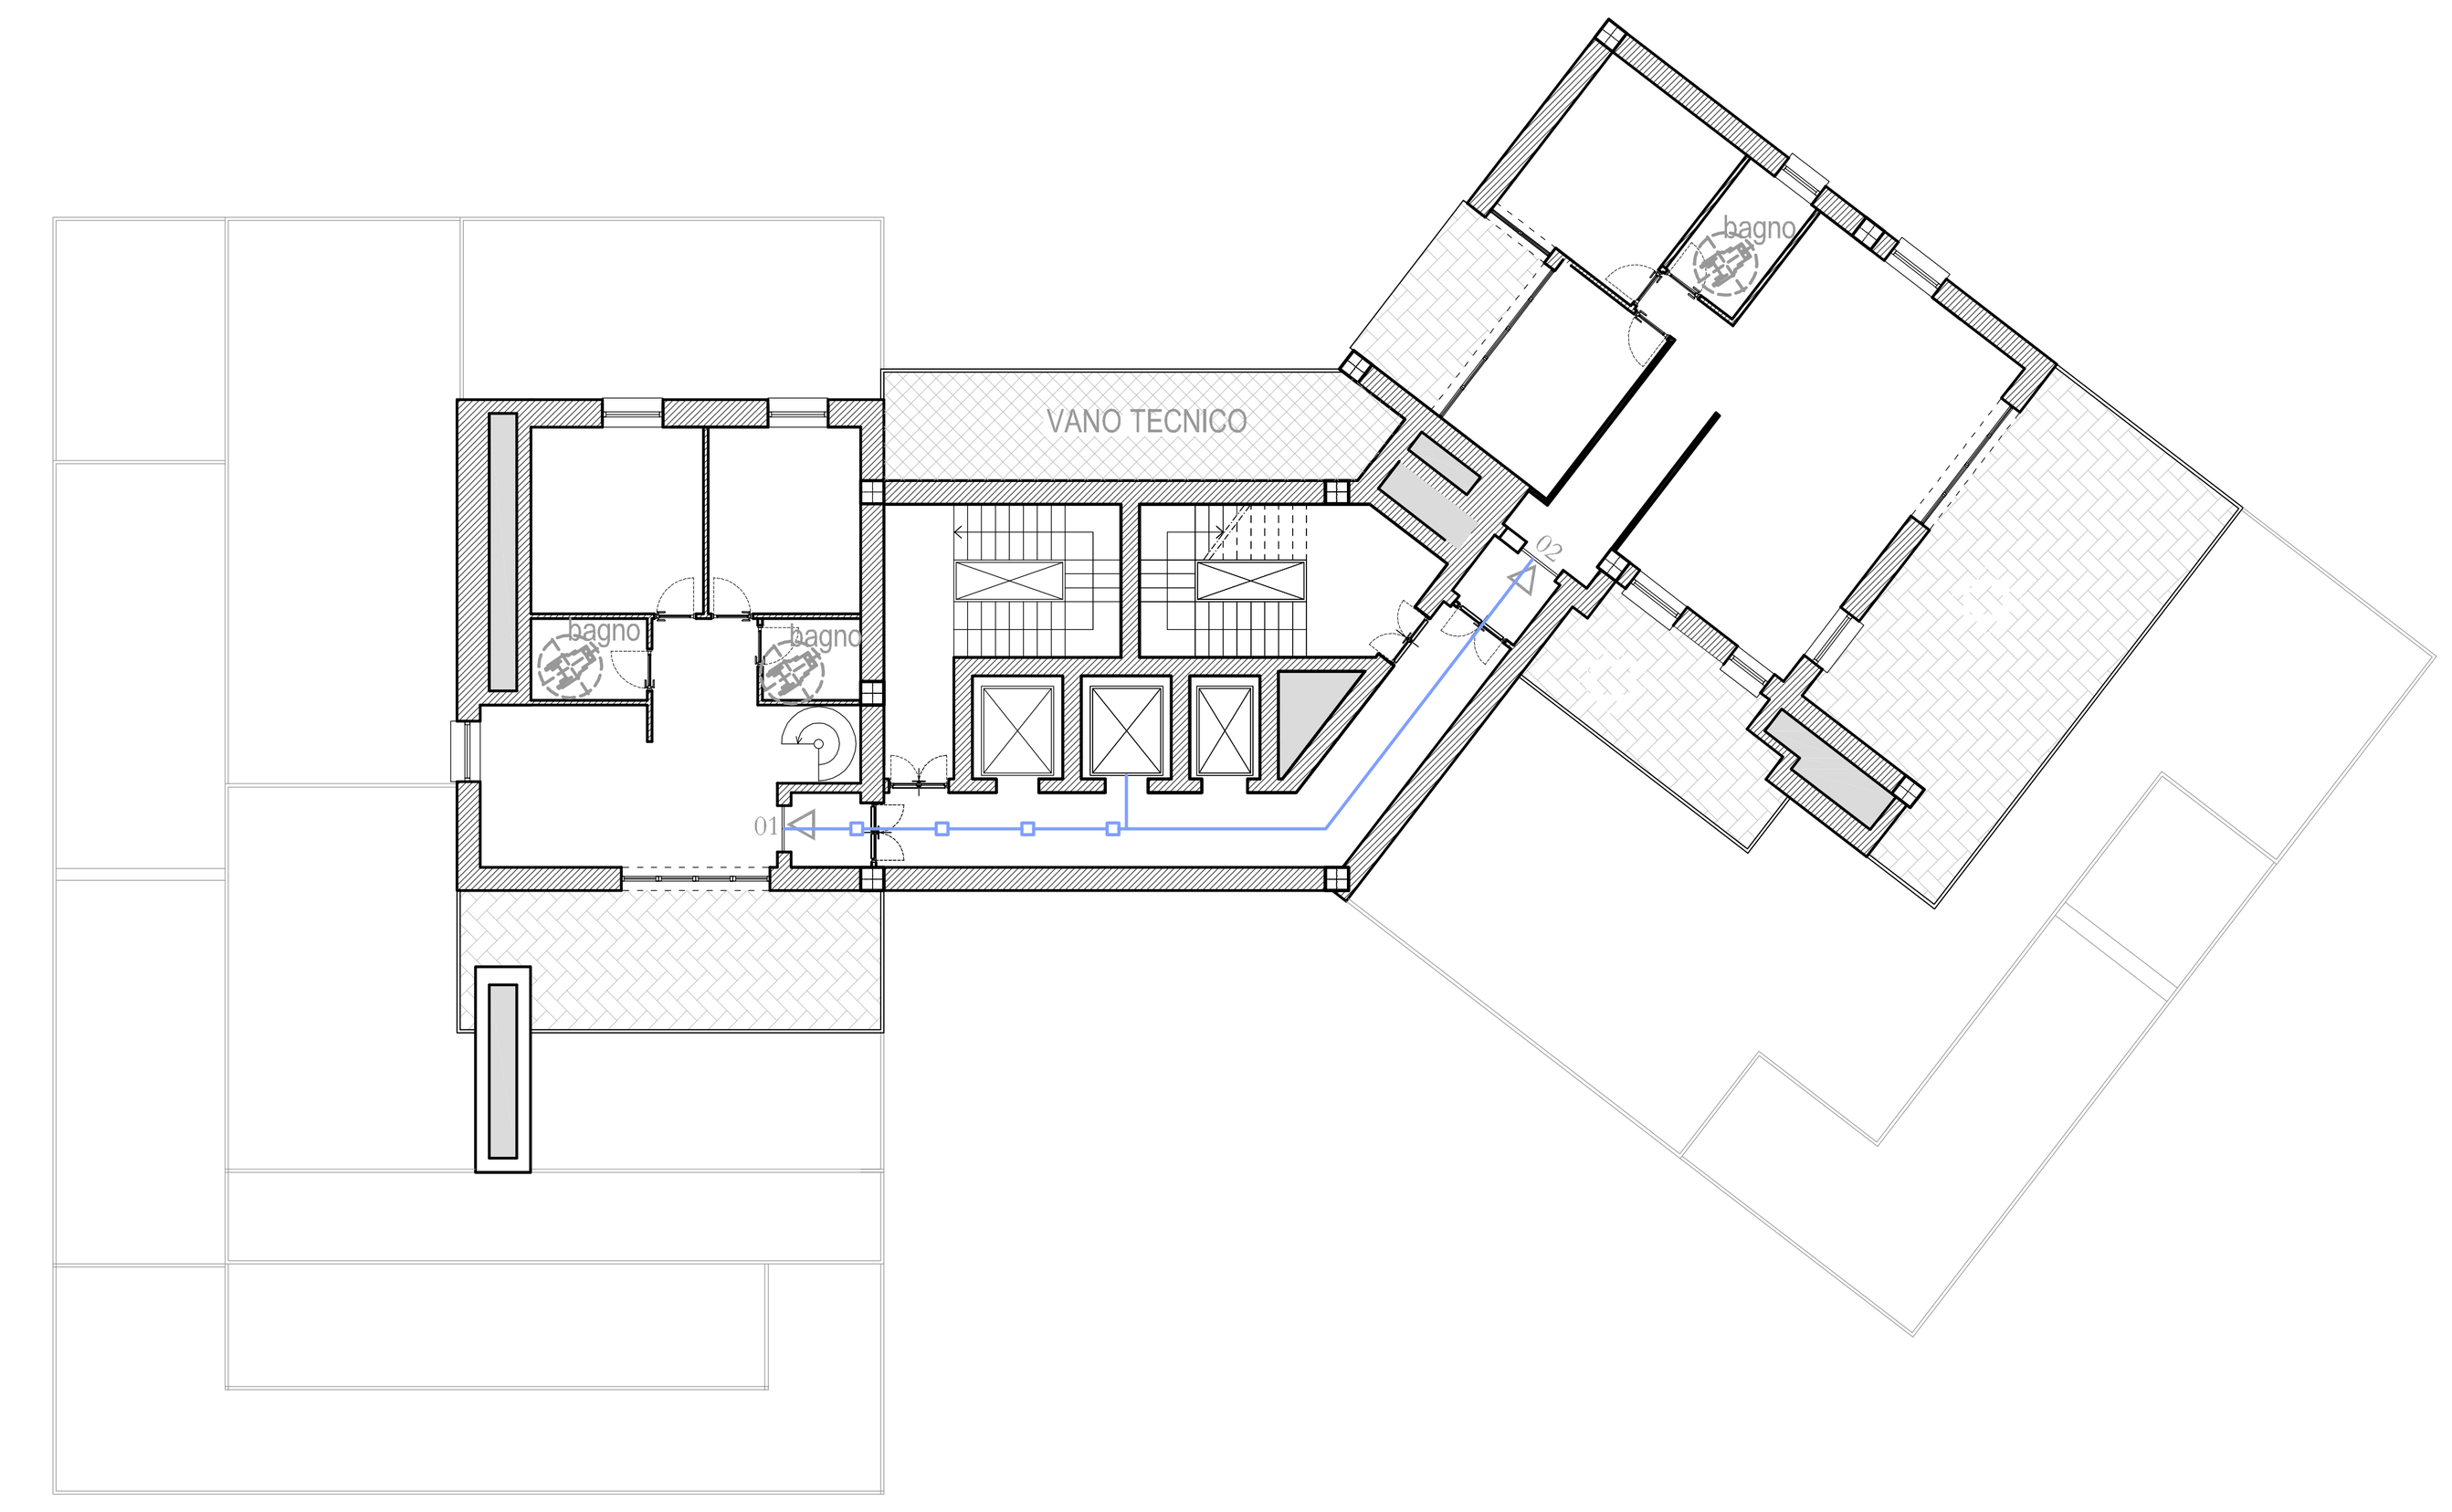

PIANO 11




PIANO 12




PIANO 13




PIANO ATTICO

**PIANI AUTORIMESSA INTERRATA**
N° POSTI AUTO: 232
SUPERFICIE LORDA: 7918 mq
SUPERFICIE PARCHEGGIO: 5584 mq

**PIANO TERRA**
ALTEZZA INTERNA UTILE: 3,50 m
TOTALE UNITA' ABITATIVE: 6

SLP PIANO TERRA
UNITA' 01: 99,40 mq
UNITA' 02: 118,45 mq
UNITA' 03: 67,24 mq
UNITA' 04: 87,13 mq
UNITA' 05: 105,03 mq
UNITA' 06: 112,35 mq
TOTALE SLP: 589,6 mq

**PIANO TIPO B - PIANI N° 2-4-6-8**
ALTEZZA INTERNA UTILE: 2,70 m
TOTALE UNITA' ABITATIVE PER PIANO: 7
TOTALE UNITA' ABITATIVE: 28

SLP PIANO TIPO B
UNITA' 01: 84,8 mq
UNITA' 02: 103,3 mq
UNITA' 03: 106 mq
UNITA' 04: 70,3 mq
UNITA' 05: 80,8 mq
UNITA' 06: 100 mq
UNITA' 07: 108,65 mq
TOTALE SLP: 653,85 mq
TOTALE SLP (PIANI 2-4-6-8): 653,85 X 4= 2615,4 mq

**PIANO 11**
ALTEZZA INTERNA UTILE: 2,70 m
TOTALE UNITA' ABITATIVE: 6

SLP PIANO 11
UNITA' 01: 102 mq
UNITA' 02: 66 mq
UNITA' 03: 70,6 mq
UNITA' 04: 81,6 mq
UNITA' 05: 98,3 mq
UNITA' 06: 105 mq
TOTALE SLP: 523,50mq

**PIANO 13**
ALTEZZA INTERNA UTILE: 2,70 m
TOTALE UNITA' ABITATIVE: 3

SLP PIANO 13
UNITA' 01: 93 mq
UNITA' 02: 78,40 mq
UNITA' 03: 63 mq
TOTALE SLP: 234,40 mq

**PIANO TIPO A - PIANI N° 1-3-5-7-9**
ALTEZZA INTERNA UTILE: 2,70 m
TOTALE UNITA' ABITATIVE PER PIANO: 7
TOTALE UNITA' ABITATIVE: 35

SLP PIANO TIPO A
UNITA' 01: 84,8 mq
UNITA' 02: 103,3 mq
UNITA' 03: 106 mq
UNITA' 04: 70,3 mq
UNITA' 05: 80,8 mq
UNITA' 06: 99,51 mq
UNITA' 07: 105,48 mq
TOTALE SLP: 650,2 mq
TOTALE SLP (PIANI 1-3-5-7-9): 650,2 X 5= 3251 mq

**PIANO 10**
ALTEZZA INTERNA UTILE: 2,70 m
TOTALE UNITA' ABITATIVE: 7

SLP PIANO 10
UNITA' 01: 69 mq
UNITA' 02: 81,80 mq
UNITA' 03: 94,30 mq
UNITA' 04: 70,6 mq
UNITA' 05: 80,8 mq
UNITA' 06: 100 mq
UNITA' 07: 105,7 mq
TOTALE SLP: 602 mq

**PIANO 12**
ALTEZZA INTERNA UTILE: 2,70 m
TOTALE UNITA' ABITATIVE: 4

SLP PIANO 12
UNITA' 01: 80,35 mq
UNITA' 02: 66,5 mq
UNITA' 03: 81,6 mq
UNITA' 04: 88,1 mq
UNITA' 05: 77,3 mq
TOTALE SLP: 394 mq

**PIANO ATTICO**
ALTEZZA INTERNA UTILE: 2,70 m
TOTALE UNITA' ABITATIVE: 2

SLP PIANO ATTICO
UNITA' 01: 68,30 mq
UNITA' 02: 91,70 mq
TOTALE SLP: 160,00 mq

**TOTALE UNITA' ABITATIVE - TORRE B: 91**
**TOTALE SLP - TORRE A: 8.370 mq**
**ACCESSIBILITA' AI SENSI L.13/'89**

Piano Particolareggiato di Iniziativa Pubblica
Progetto per la rilocalizzazione di Lames S.p.a.

Via San Rufino 29 Chiavari (GE)

*COMPARTO*
A

*Titolo Tavola* Stato di Progetto
Piante torre B - superamento barriere architettoniche

*Richiedente* Comune di Chiavari
Piazza Nostra Signora dell'Orto, 1
Chiavari (GE)


*Progettista* Dott. Arch. Fabrizio Piccione
COD. FISC. PCCFRZ60R14D969C
P.I. 03848480103

*Collaboratori :* Dott. Arch. Aurora Tornabene
Dott. Arch. Chiara Strangio
Dott. Arch. Marco Beretta

Via Sottoripa 1A int.109 - 16124 - Genova
Mob.+39 335398516


*scala* 1:200

*tavola N.* 09

*data* 05-03-2013