



PROSPETTO A

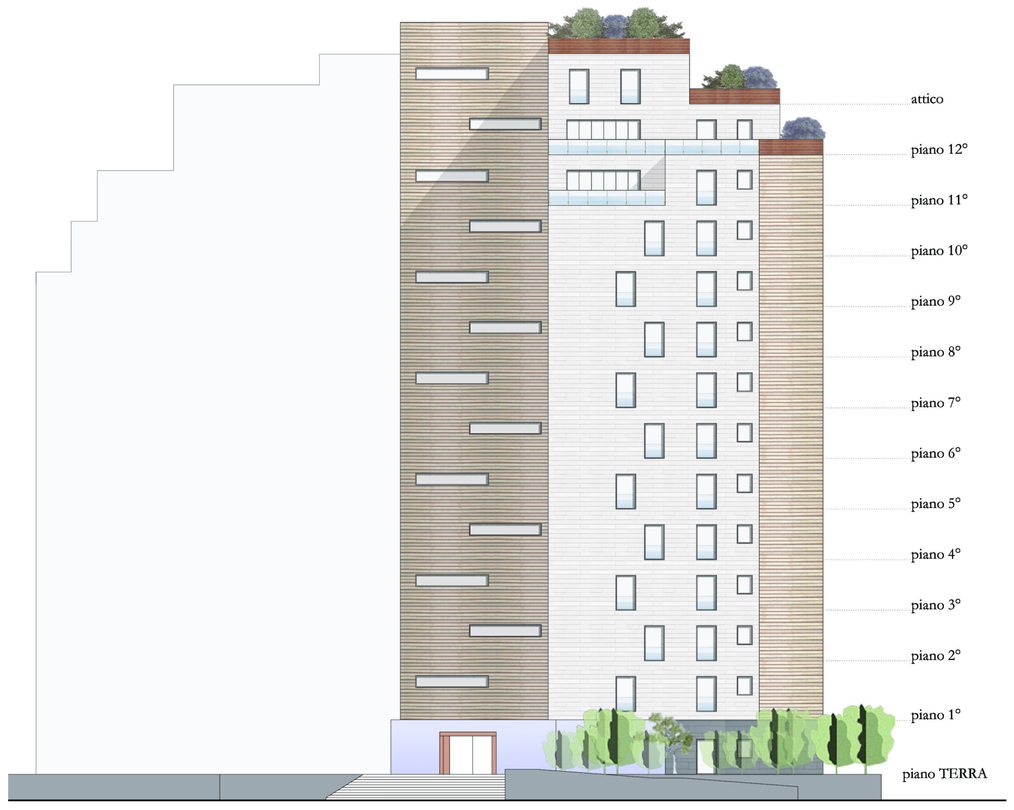


PROSPETTO B




PROSPETTO C

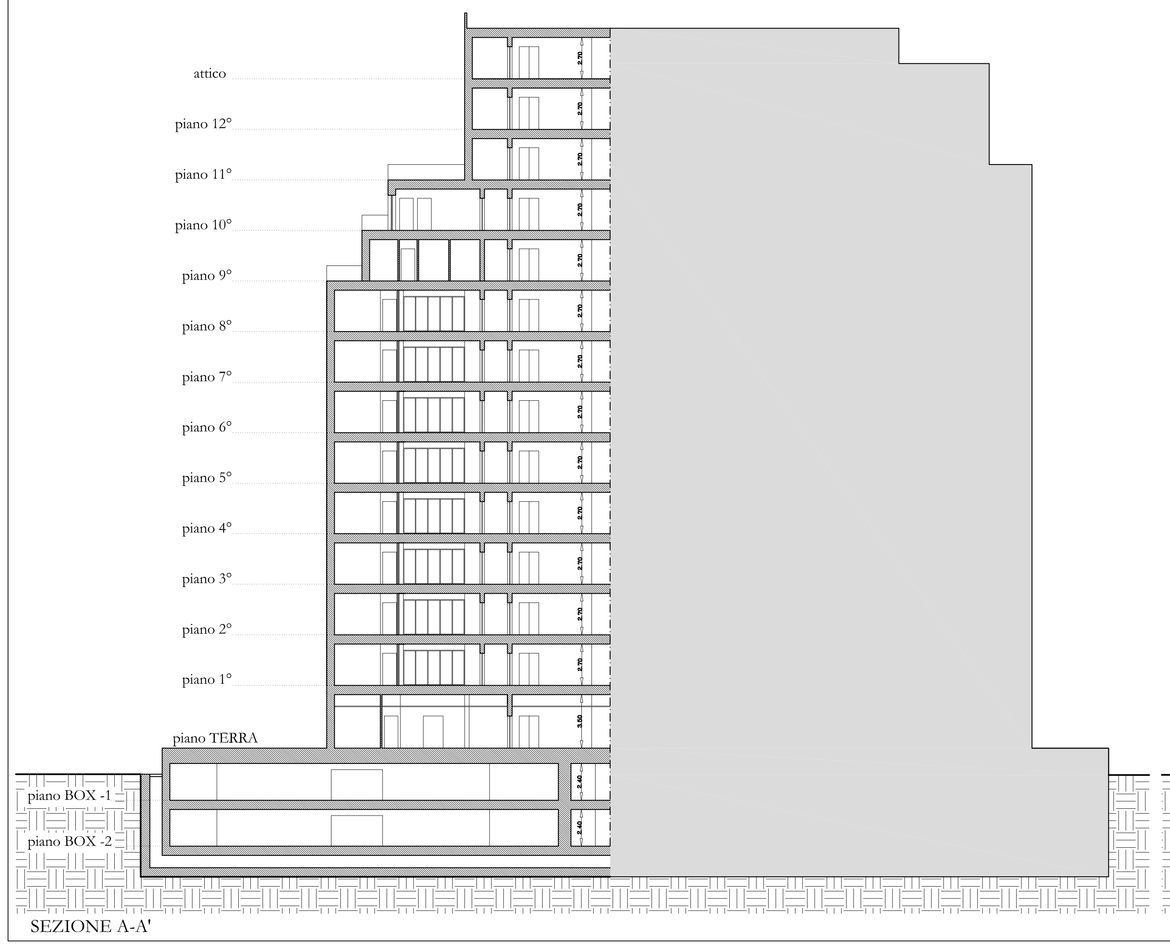

SEZIONE A-A'

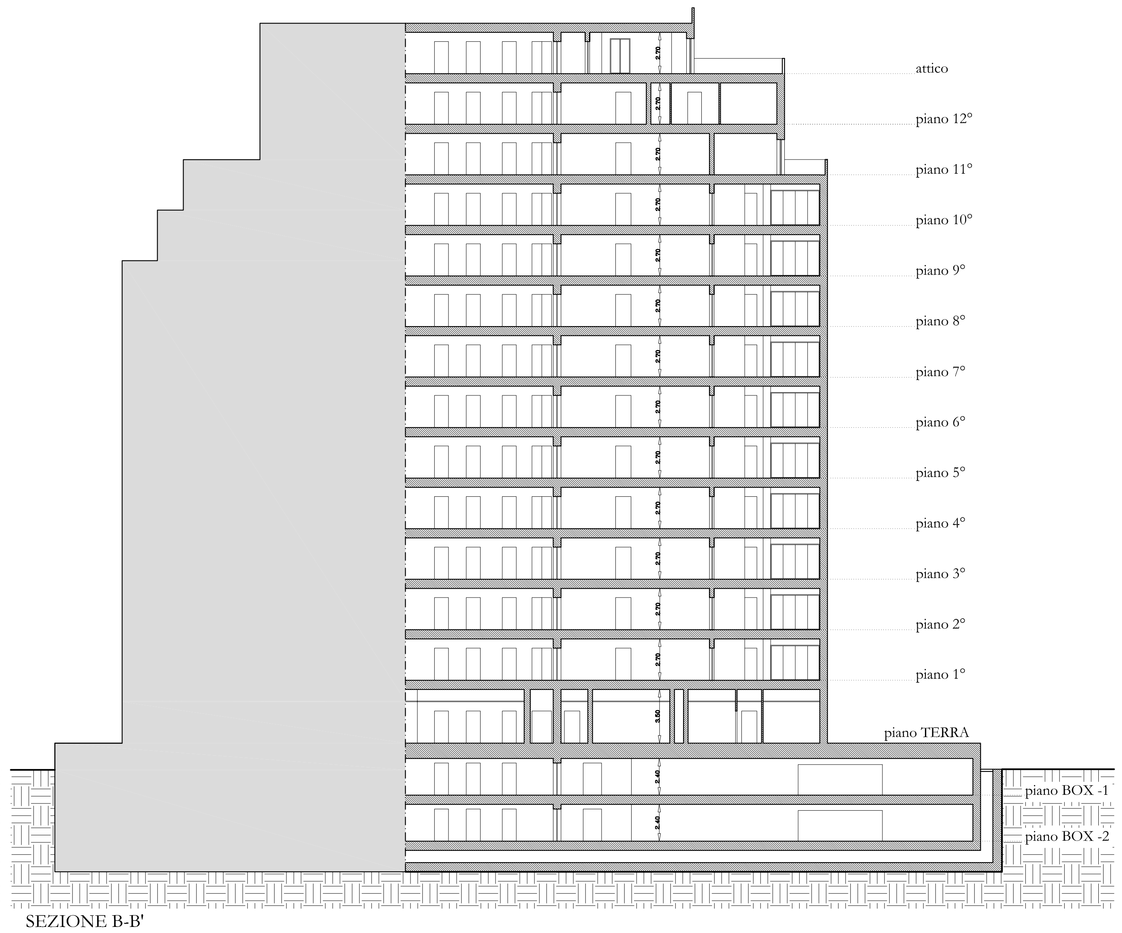

SEZIONE B-B'

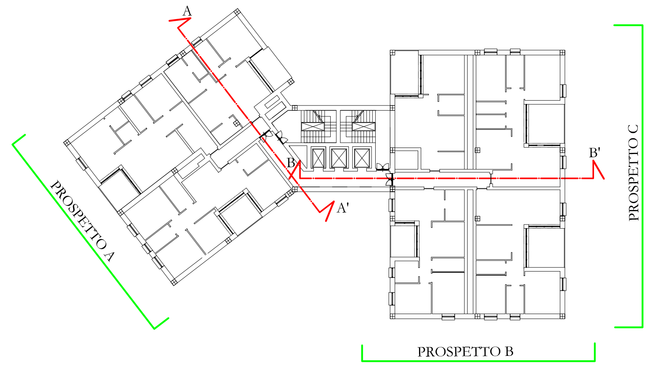

Piano Particolareggiato di Iniziativa Pubblica

Progetto per la rilocalizzazione della Lames S.p.a

Via San Rufino 29 Chiavari (GE)

COMPARTO **A**

Titolo Tavola: Stato di Progetto

Prospetti e sezioni - Torre A

Richiedente: Comune di Chiavari
Piazza Nostra Signora dell'Orto, 1
Chiavari (GE)

Progettista: Dott. Arch. Fabrizio Piccione
COD. FISC. PCCFRZ68R14D969C
P.I. 03484480103

Collaboratori :
Dott. Arch. Aurora Tornabene
Dott. Arch. Chiara Strangio
Dott. Arch. Marco Beretta
Via Sottoripa 1A int.109 - 16124 - Genova
Tel. +39 010 0964689
Mob.+39 335398516

scala 1:200

tavola N. 10

data 05-03-2013