



PROSPETTO A

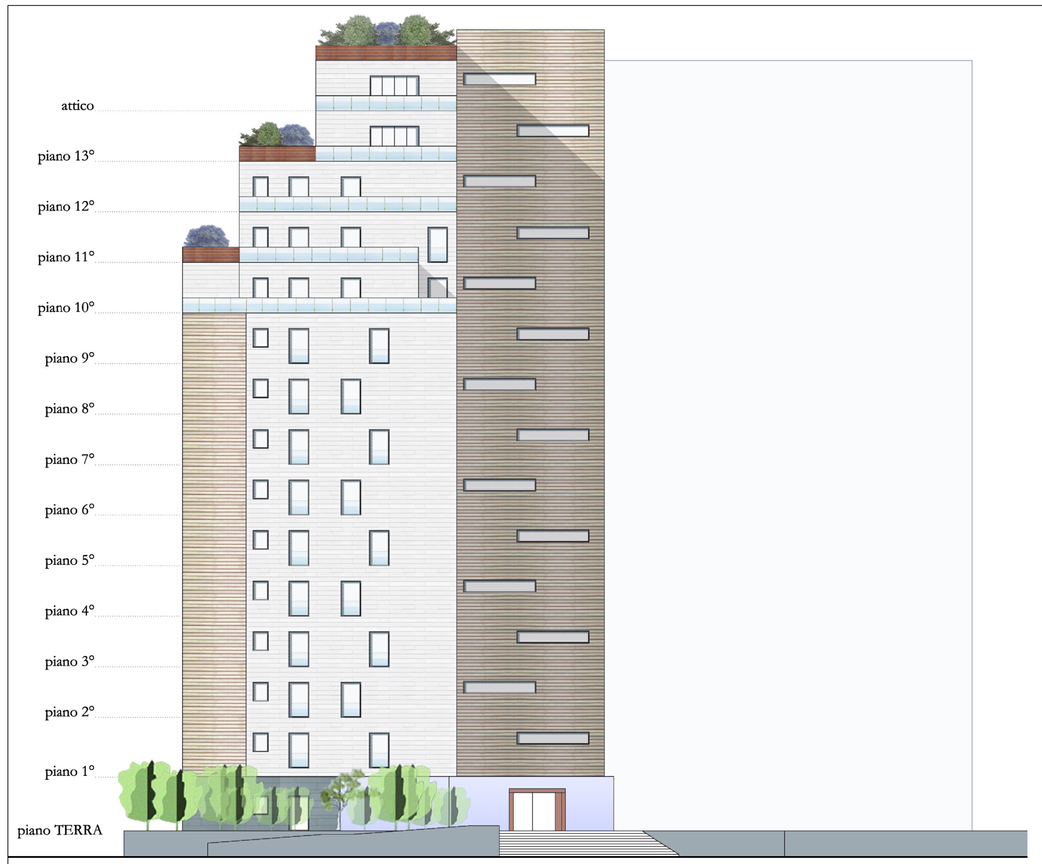

PROSPETTO B




PROSPETTO C

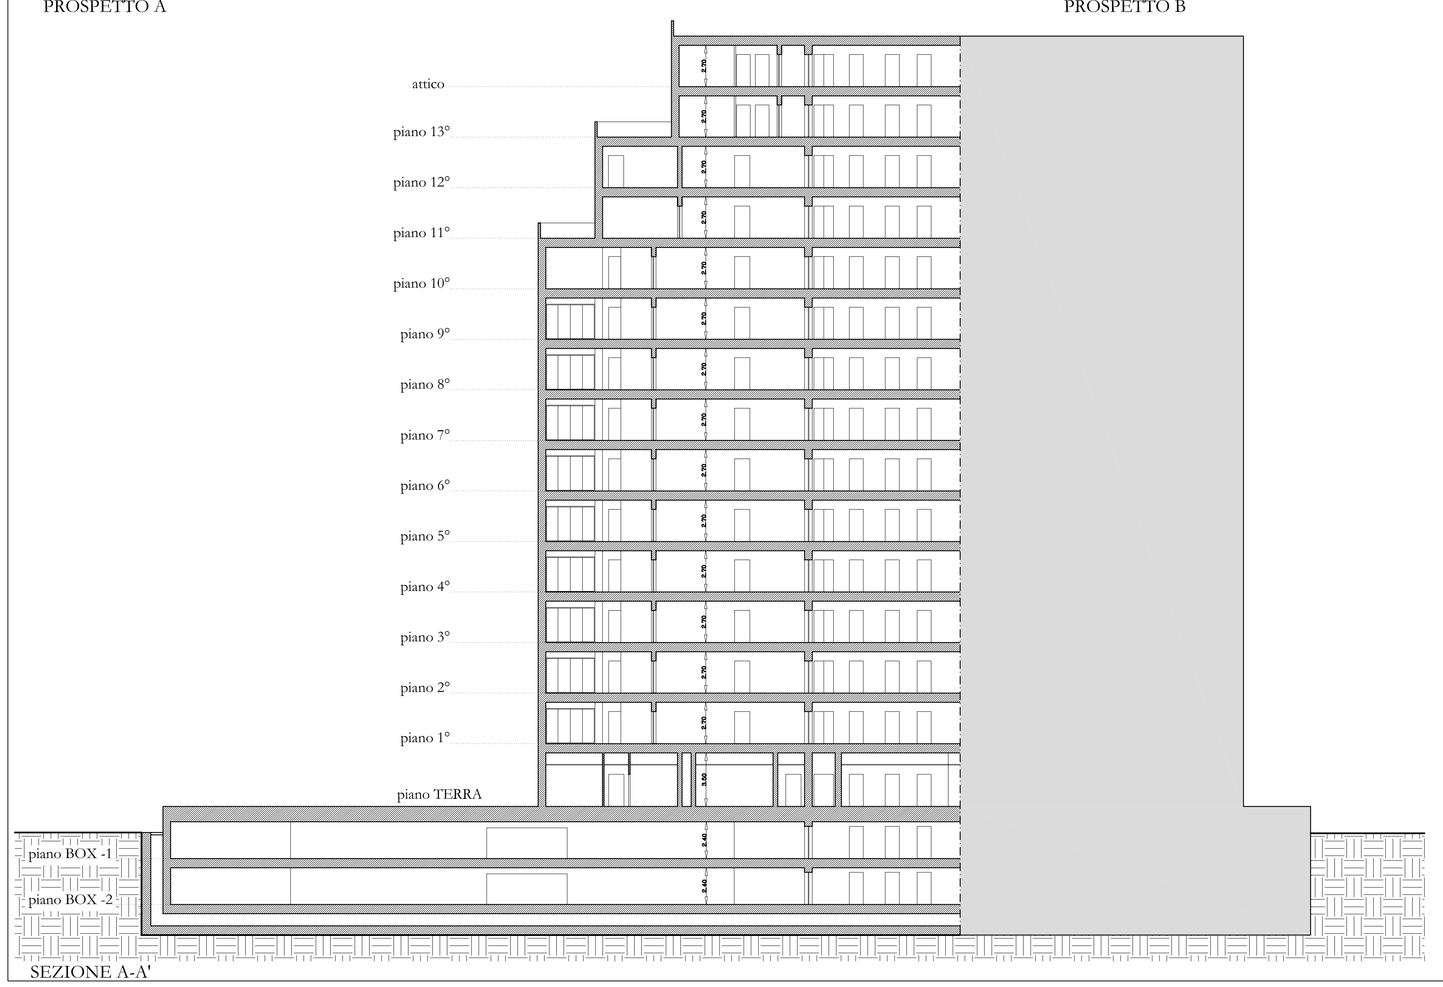

SEZIONE A-A'



SEZIONE B-B'

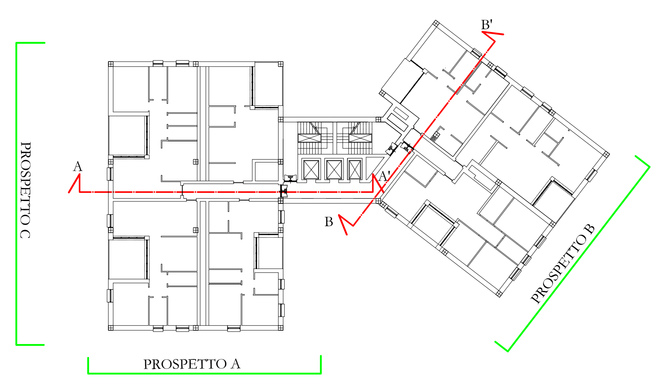

Piano Particolareggiato di Iniziativa Pubblica

Progetto per la rilocalizzazione della Lames S.p.a

Via San Rufino 29 Chiavari (GE)

COMPARTO **A**

Titolo Tavola: Stato di Progetto

Prospetti e sezioni - Torre B

Richiedente: Comune di Chiavari
Piazza Nostra Signora dell'Orto, 1
Chiavari (GE)

Progettista: Dott. Arch. Fabrizio Piccione
COD. FISC. PCCFRZ65R14D969C
P.I. 03848480103

scala 1:200

Collaboratori : Dott. Arch. Aurora Tornabene
Dott. Arch. Chiara Strangio
Dott. Arch. Marco Beretta

tavola N. 11

Via Sottoripa 1A int.109 - 16124 - Genova
Tel. +39 010 0964689
Mob.+39 335398516

data 04-03-2013