


PLANIMETRIA - SCALA 1:500

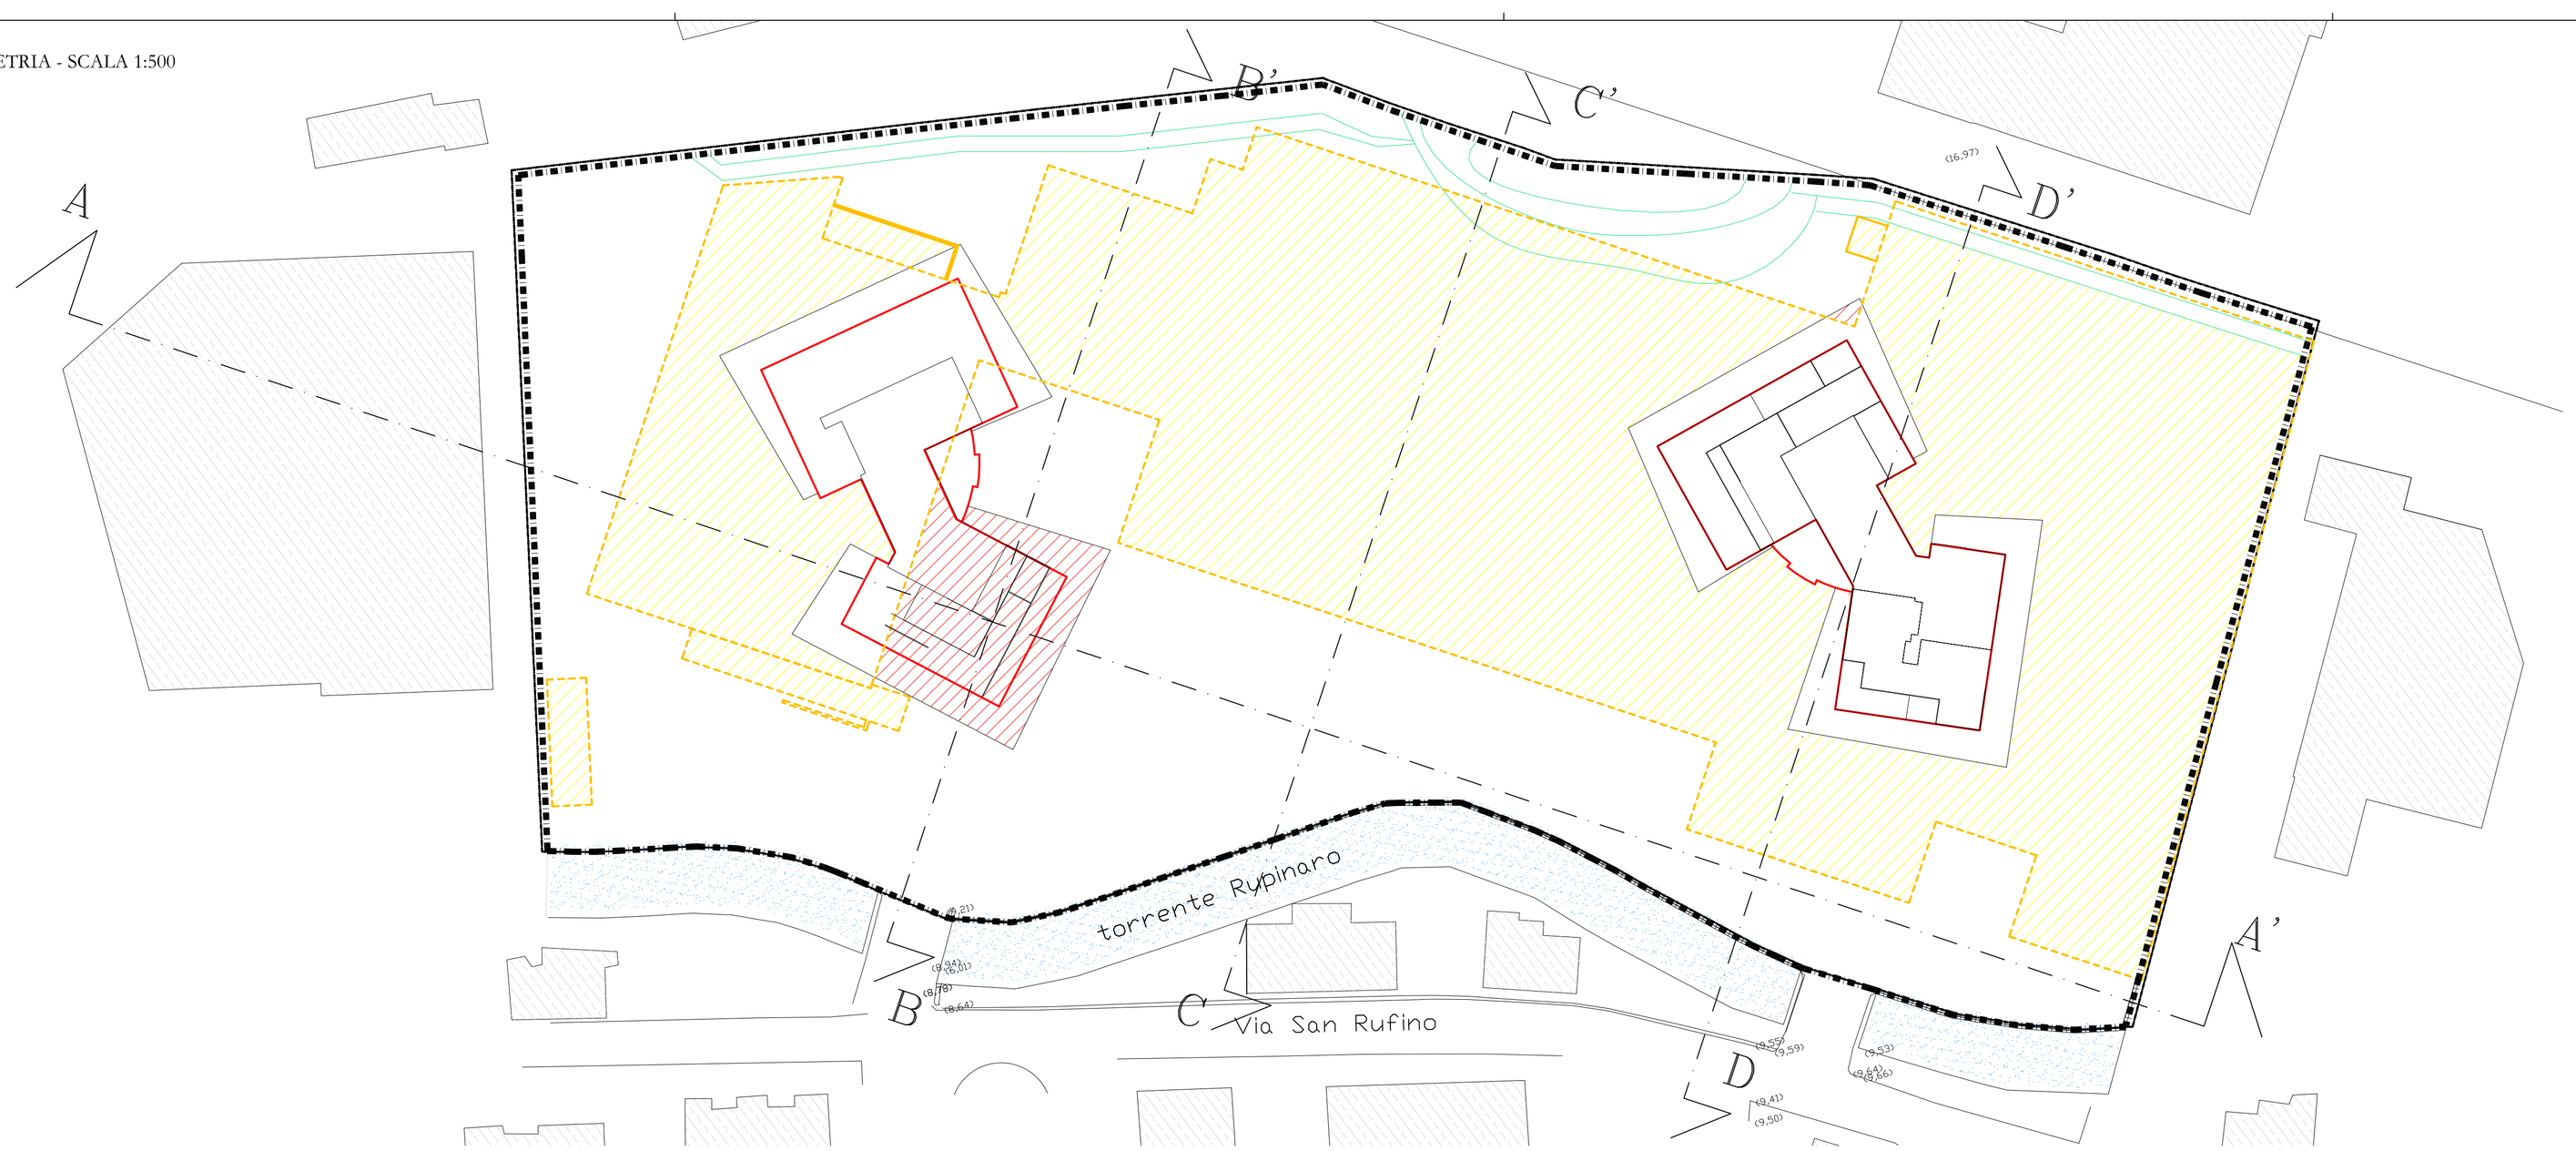


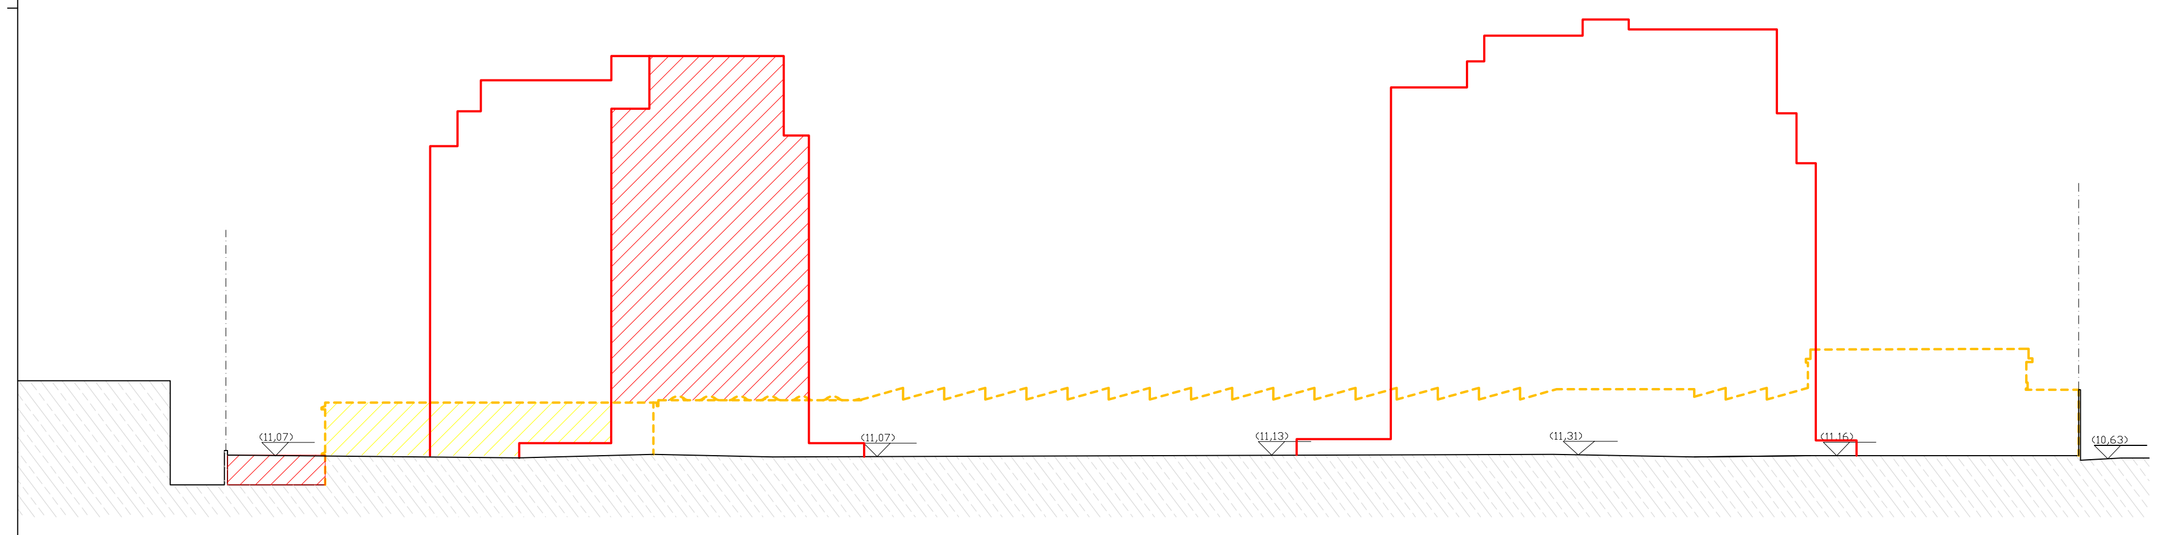


SEZIONE A-A' - SCALA 1:500

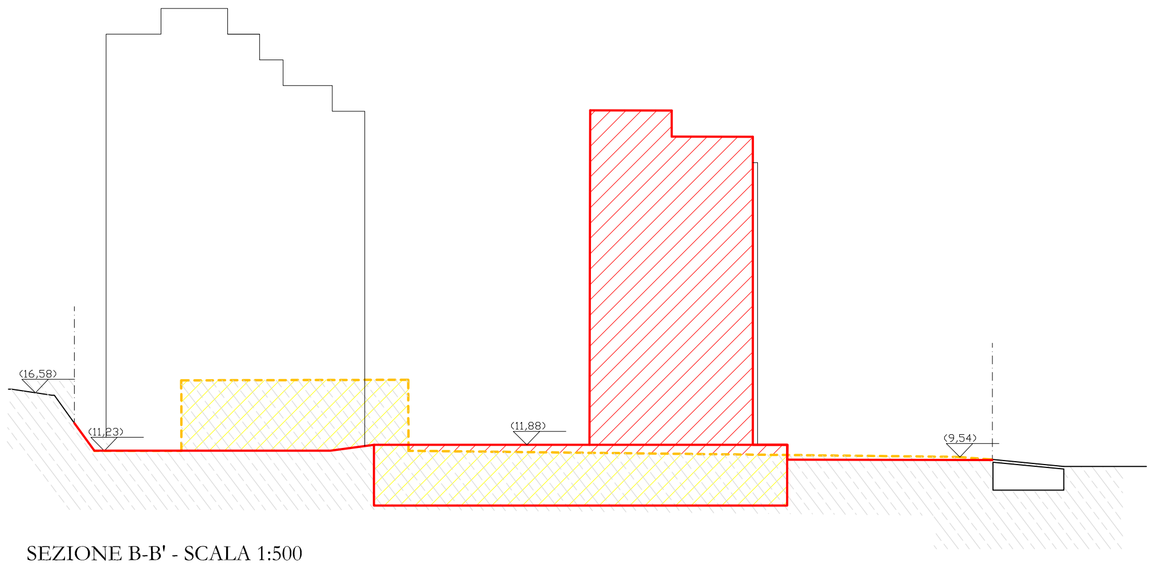

SEZIONE B-B' - SCALA 1:500

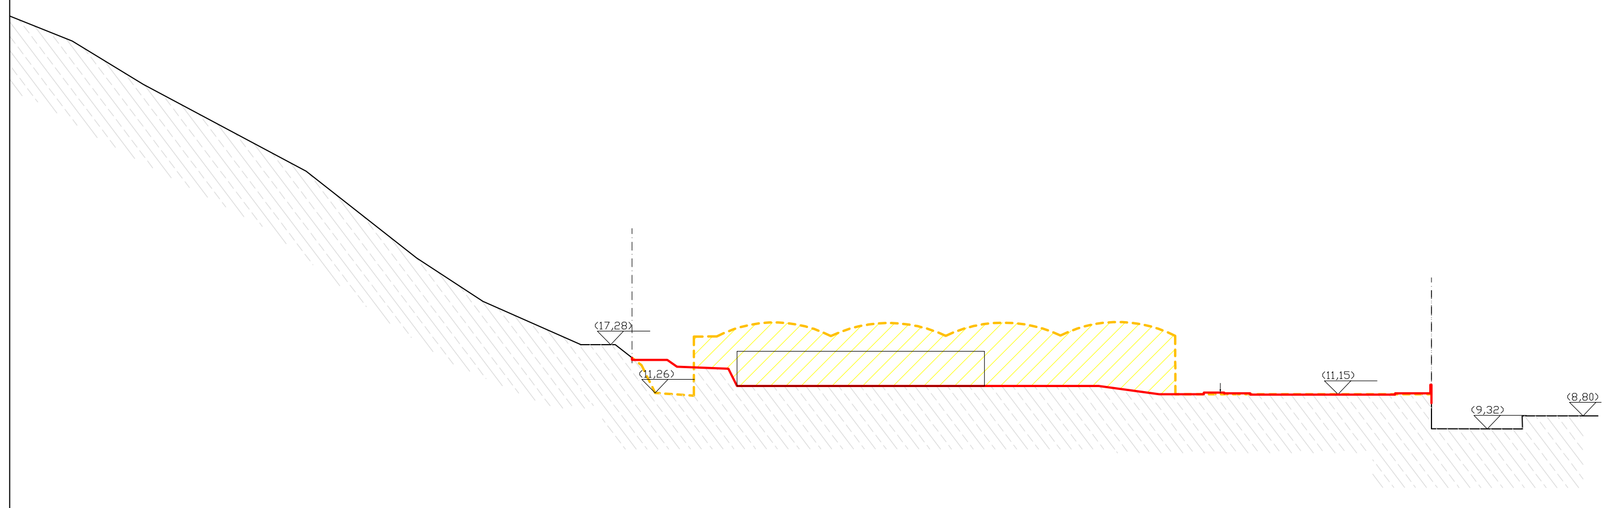

SEZIONE C-C' - SCALA 1:500

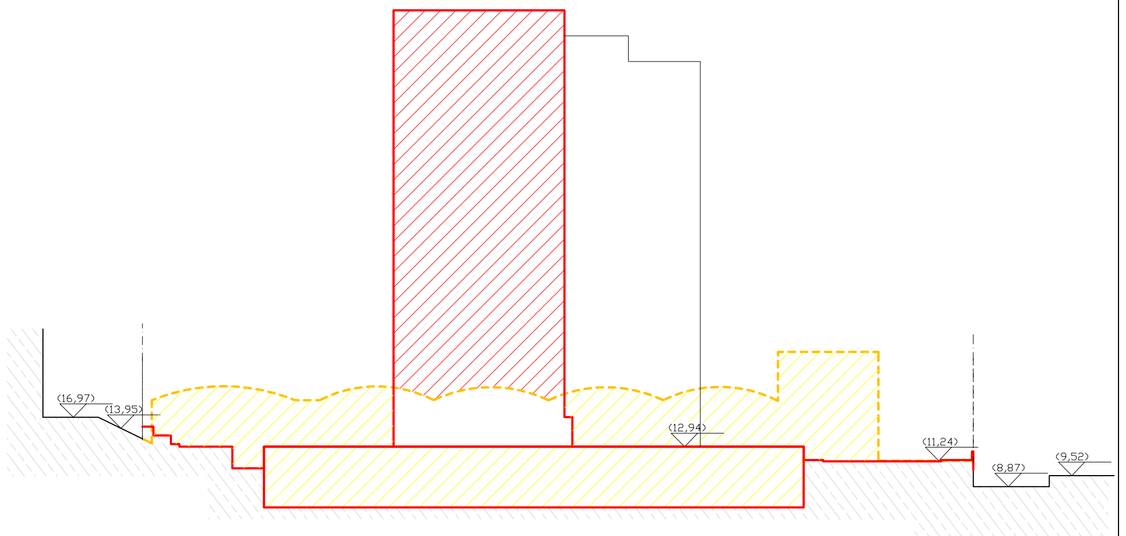

SEZIONE D-D' - SCALA 1:500

Piano Particolareggiato di Iniziativa Pubblica

Progetto per la rilocalizzazione della Lames S.p.a

Via San Rufino 29 Chiavari (GE)

Titolo Tavola

Stato di Raffronto

Planimetria Prospetto e Sezione

Richiedente

Comune di Chiavari
Piazza Nostra Signora dell'Orto, 1
Chiavari (GE)

Progettista

Dott. Arch. Fabrizio Piccione
COD. FISC. PCCFRZ60R14D969C
P.I. 03848480103

scala 1:200

Collaboratori :

Dott. Arch. Aurora Tornabene
Dott. Arch. Chiara Strangio
Dott. Arch. Marco Beretta
Via Sottoripa 1A int.109 - 16124 - Genova
Tel. +39 010 0964689
Mob.+39 335398516

tavola N. 12

data 50-03-2013