

Planimetria Stato Attuale – Scala 1:1000

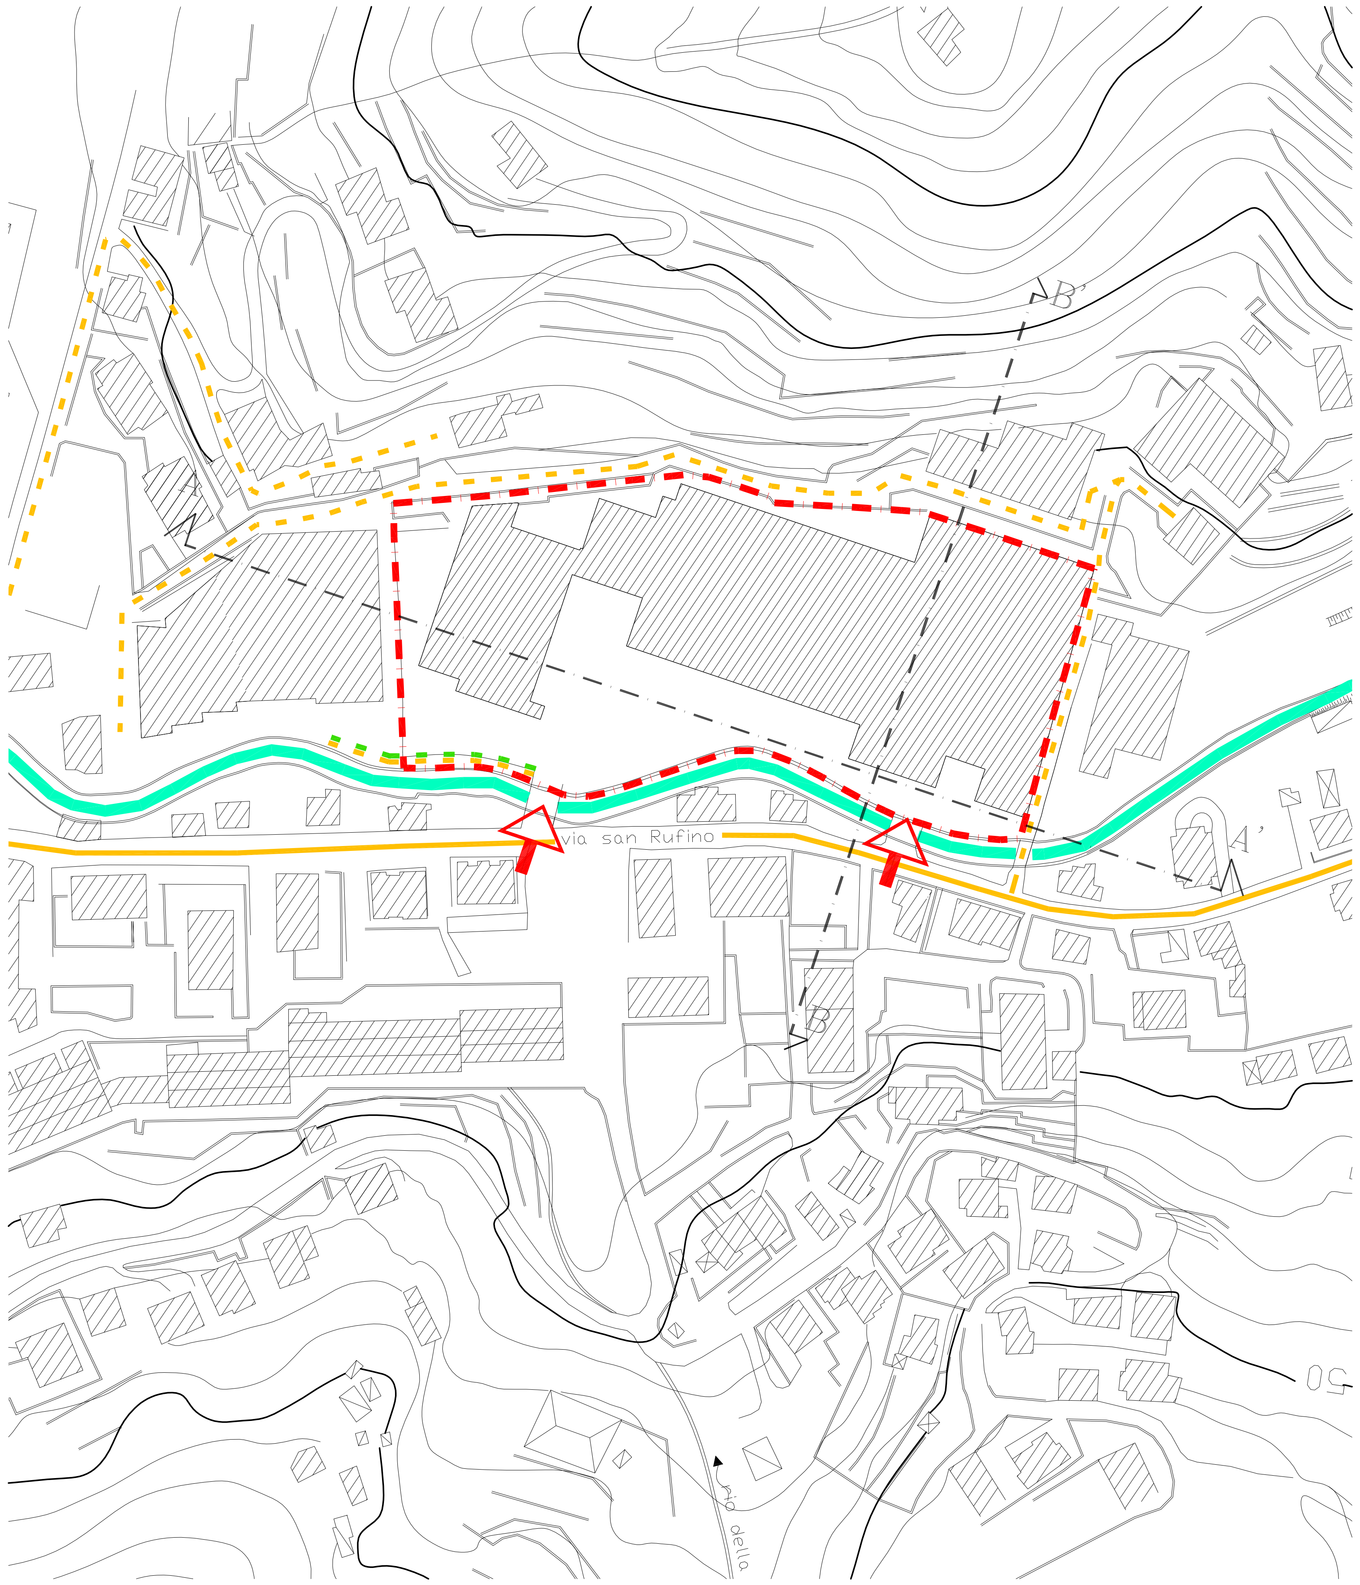


Planimetria Stato di Progetto – Scala 1:1000

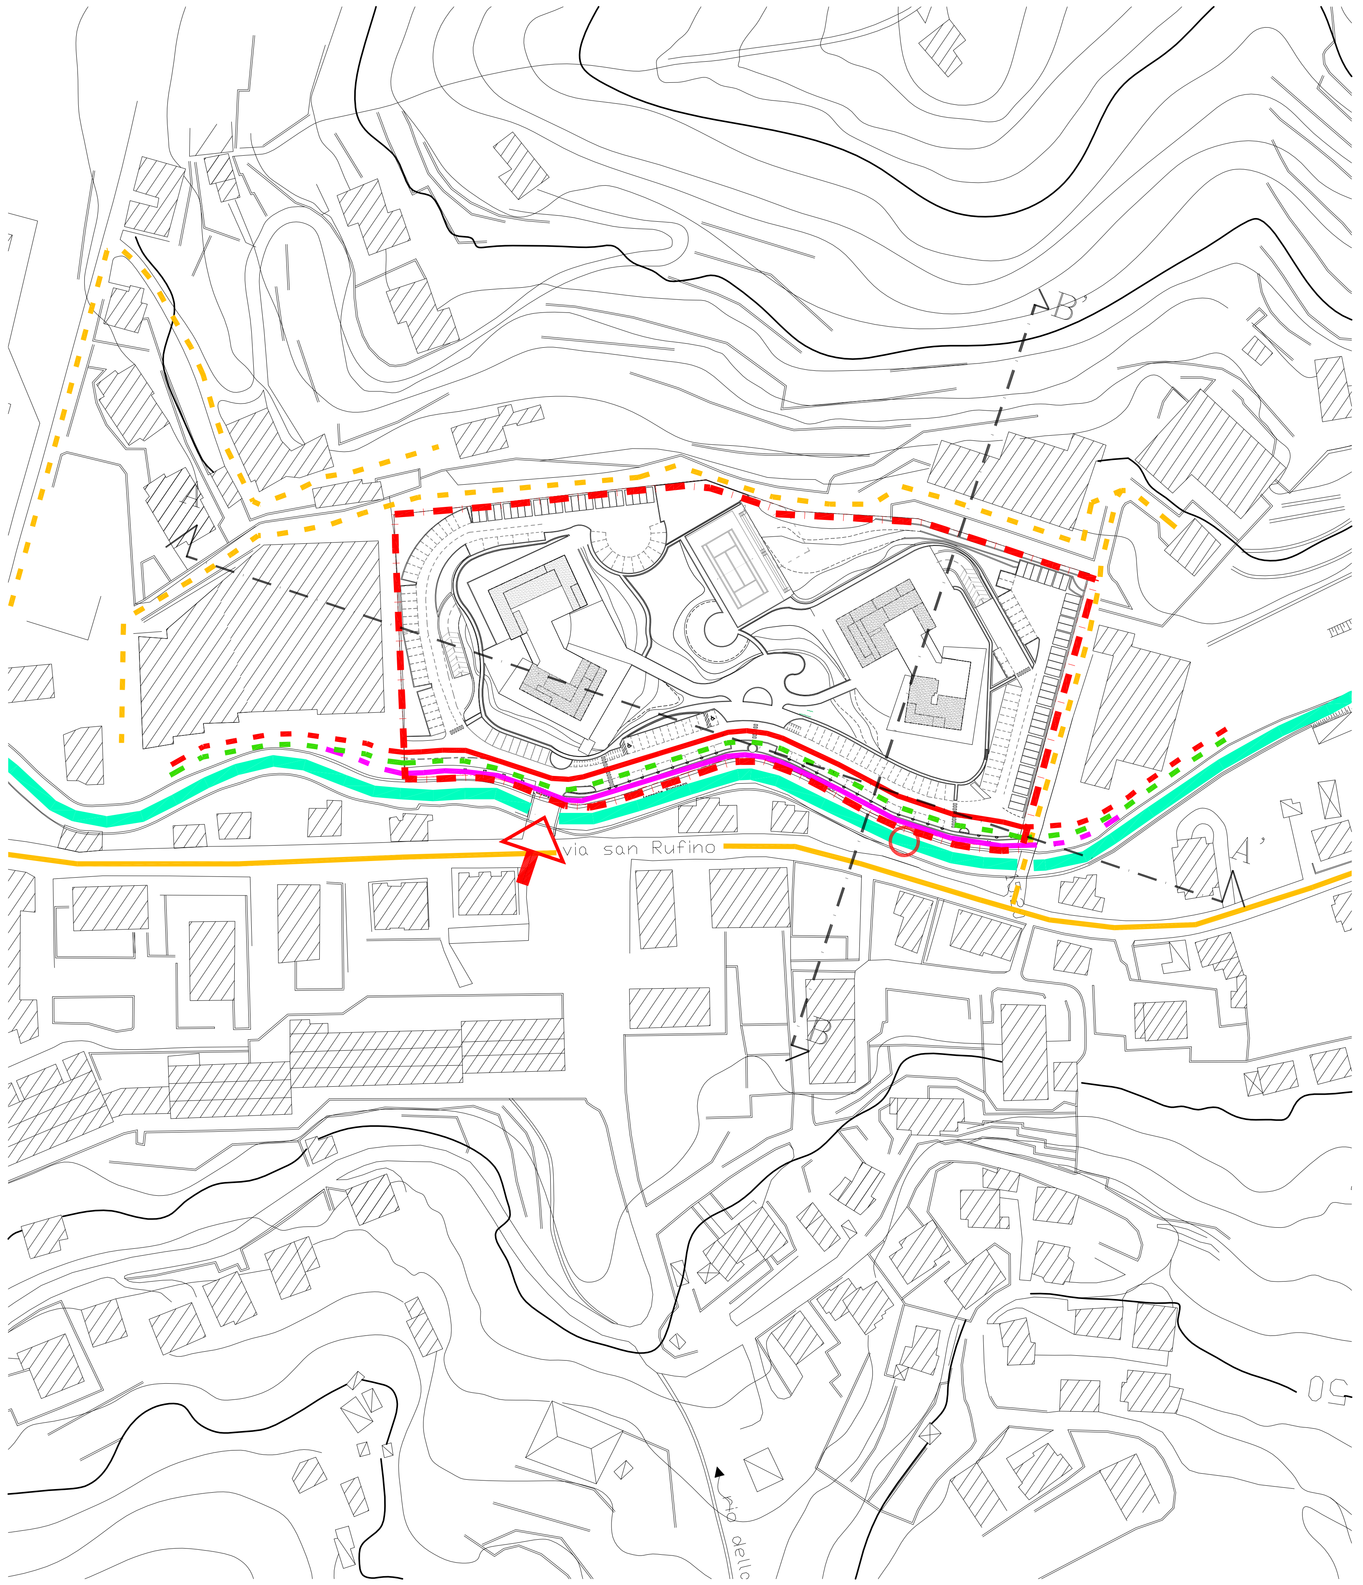


Legenda

- confini lotto di intervento
- torrente Rupinaro
- viabilità carrabille principale (Via San Rufino)
- viabilità carrabile secondaria
- viabilità pedonale
- pista ciclabile
- previsione di continuità della pista ciclabile
- viabilità carrabile e pedonale di progetto
- previsione di continuità della viabilità carrabile e pedonale
- accesso carrabile e pedonale all'area Lames
- demolizione ponte di accesso all'area


STATO ATTUALE – Sezione A–A' – Scala 1:1000

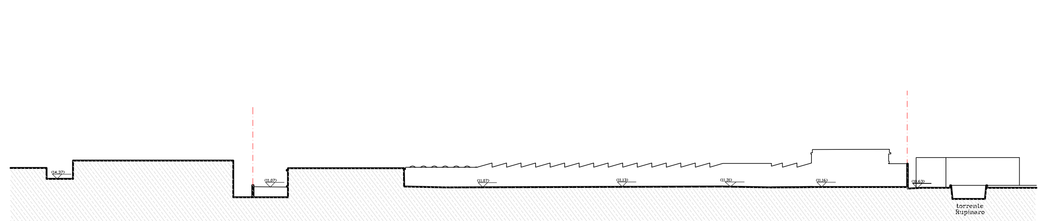


STATO DI PROGETTO – Sezione A–A' – Scala 1:1000

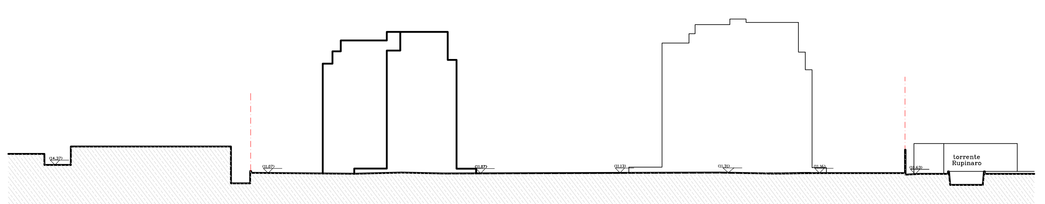

STATO ATTUALE – Sezione B–B' – Scala 1:1000

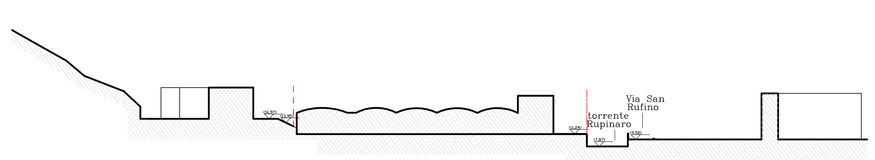

STATO DI PROGETTO – Sezione B–B' – Scala 1:1000

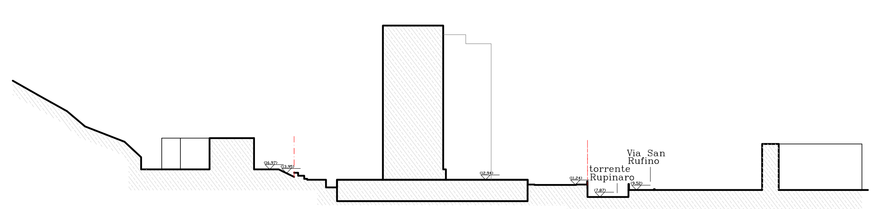

Piano Particolareggiato di Iniziativa Pubblica
Progetto per la rilocalizzazione della Lames S.p.a.

Via San Rufino 29 Chiavari (GE)

COMPARTO A

Titolo Tavola: Stato Attuale e di Progetto
Planimetria d'insieme

Richiedente: Comune di Chiavari
Piazza Nostra Signora dell'Orto, 1
Chiavari (GE)

Progettista: Dott. Arch. Fabrizio Piccione
C.O.D. FISC. PCCFRZ65R18D969C
P.I. 03848480103
scala varie

Collaboratori : Dott. Arch. Aurora Tornabene
Dott. Arch. Chiara Strangio
Dott. Arch. Marco Beretta
tavola N. 13

Via Sottoripa 1A int.109 - 16124 - Genova
Tel. +39 010 0964689
Mob.+39 3353998516
data 05-03-2013