FOTO VEDUTA DALL'ALTO DELLO STATO DI FATTO
scala 1:2000



0 100 mt

LEGENDA

EDIFICI RESIDENZIALI LIMITROFI L'INTERVENTO


A

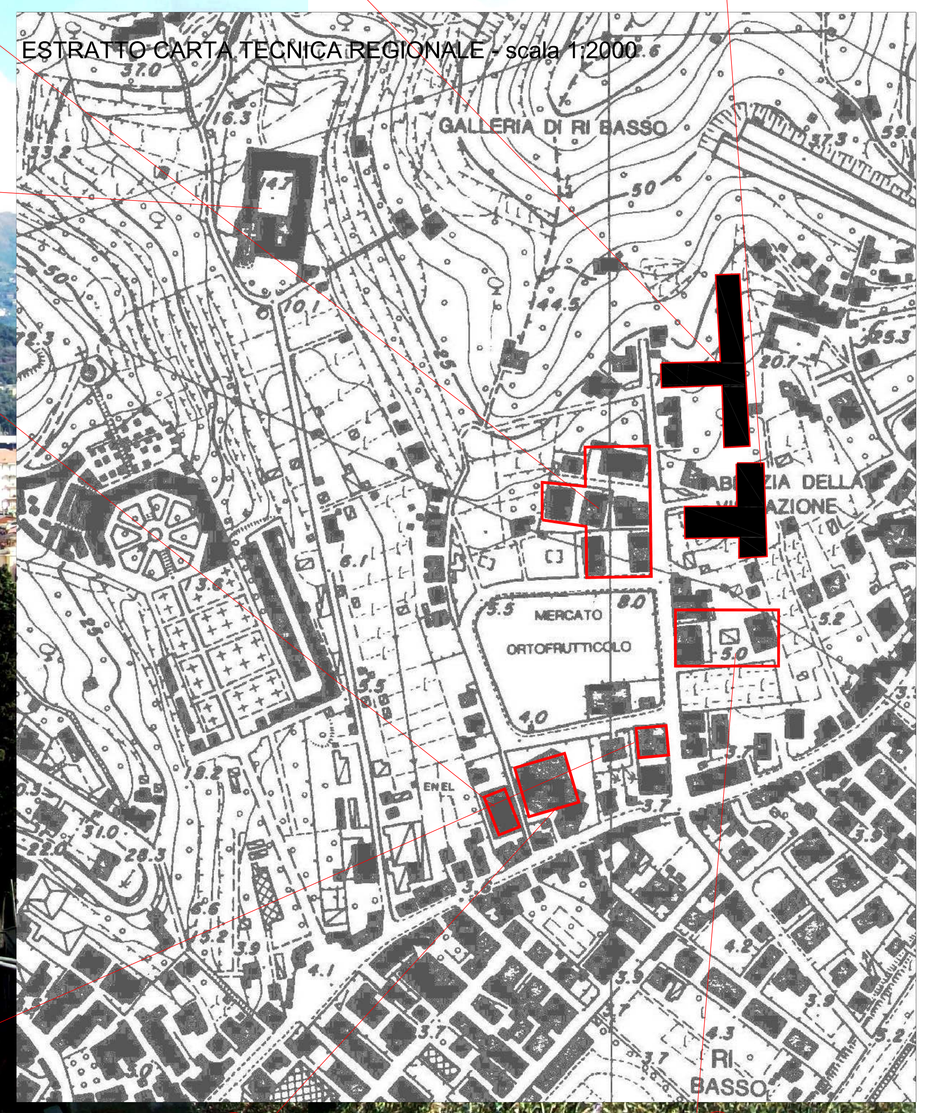

B


G


F


H







Piano Particolareggiato di Iniziativa Pubblica
Realizzazione di edificio di E.R.P.
e parcheggio pubblico a raso
Via San Pio X - Chiavari (GE)

COMPARTO **B**

Titolo Tavola	Rappresentazione edificato esistente limitrofo all'intervento
Proponente	Comune di Chiavari Piazza Nostra Signora dell'Orto, 1 Chiavari (GE)
Progettista	Dott. Arch. Fabrizio Piccione COD. FISC. PCCFRZ68R14D969C P.I. 03848480103 — *scala* 1:1000
Coprogettista	Geom. Roberto Dondero COD. FISC. DNDRRT76H22C621H P.I. 01148270992 — *tavola N.* 3 S.O.I.
	Via Sottoripa 1A int. 109 - 16124 - Genova Tel. +39 010 0964689 Mob.+39 335398516 — *data* 20-02-2013



FOTO VEDUTA DALL'ALTO CON FOTOMONTAGGIO - PROGETTO
scala 1:1000


C


D


E