
# VERDE PUBBLICO, ILLUMINAZIONE, VIABILITA'

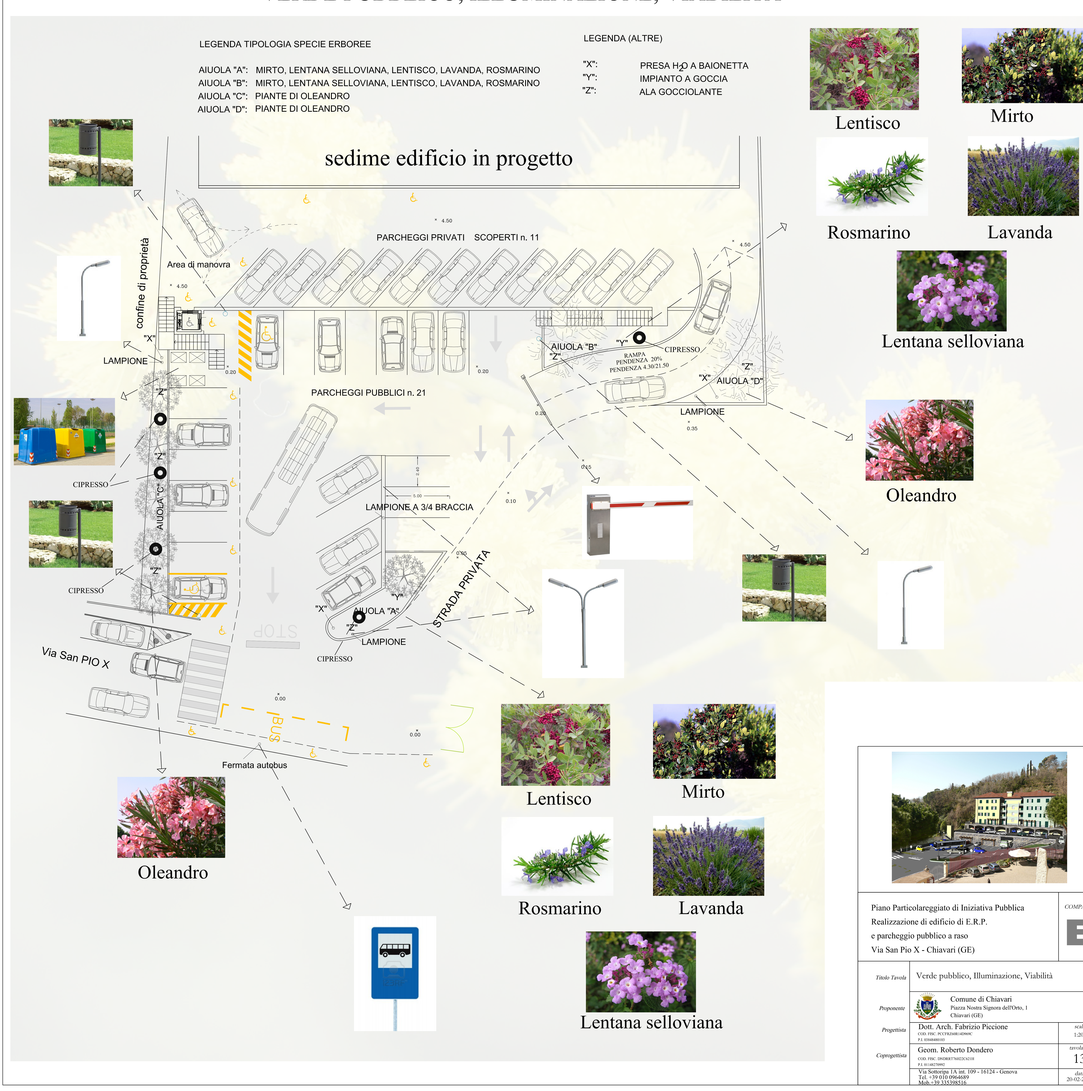




Piano Particolareggiato di Iniziativa Pubblica
Realizzazione di edificio di E.R.P.
e parcheggio pubblico a raso
Via San Pio X - Chiavari (GE)

COMPARTO B

| | |
|---|---|
| Titolo Tavola | Verde pubblico, Illuminazione, Viabilità |
| Proponente | Comune di Chiavari<br>Piazza Nostra Signora dell'Orto, 1<br>Chiavari (GE) |
| Progettista | Dott. Arch. Fabrizio Piccione<br>C.F. PCCFRZ72L04L490W<br>P.I. 01486020112 |
| | scala 1:200 |
| Coprogettista | Geom. Roberto Dondero<br>COD. FISC. DNDRRT76E02A216I<br>P.I. 01142270992<br>Via Sottoripa 1A int. 109 - 16124 - Genova<br>Tel. +39 010 8904489<br>Mob.+39 3333398316 |
| | tavola N. 13 |
| | data 20-02-2013 |