
PLANIMETRIA GENERALE ABBATTIMENTO BARRIERE ARCHITETTONICHE

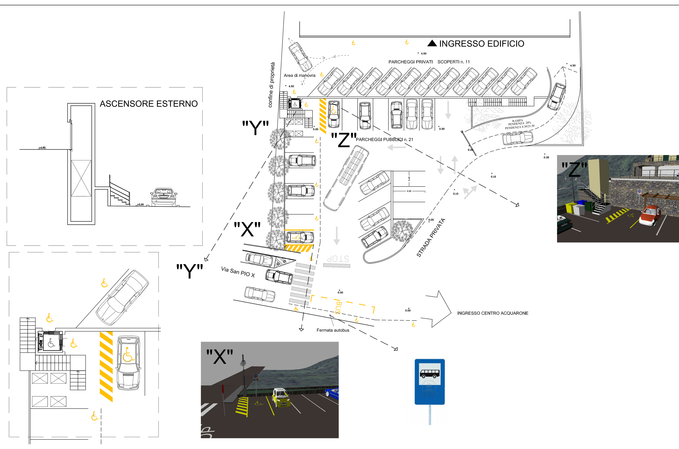



Piano Particolareggiato di Iniziativa Pubblica
Realizzazione di edificio di E.R.P.
e parcheggio pubblico a raso
Via San Pio X - Chiavari (GE)

COMPARTO B

Titolo Tavola
Planimetria generale
abbattimento barriere architettoniche

Proponente
Comune di Chiavari
Piazza Nostra Signora dell'Orto, 1
Chiavari (GE)

Progettista
Dott. Arch. Fabrizio Piccione
C.F. PCCFRZ72C01D969Z
P.I. 01408090112

scala
1:200

Copreogettista
Geom. Roberto Dondero
COD. FISC. DNDRBT74S02E265H
P.I. 01142750992

tavola N.
8

Via Sottoripa 1A int. 109 - 16124 - Genova
Tel. +39 010 8904600
Mob.+39 3332598316

data
20-02-2015