
SEZIONE TRASVERSALE R0

scala 1:200

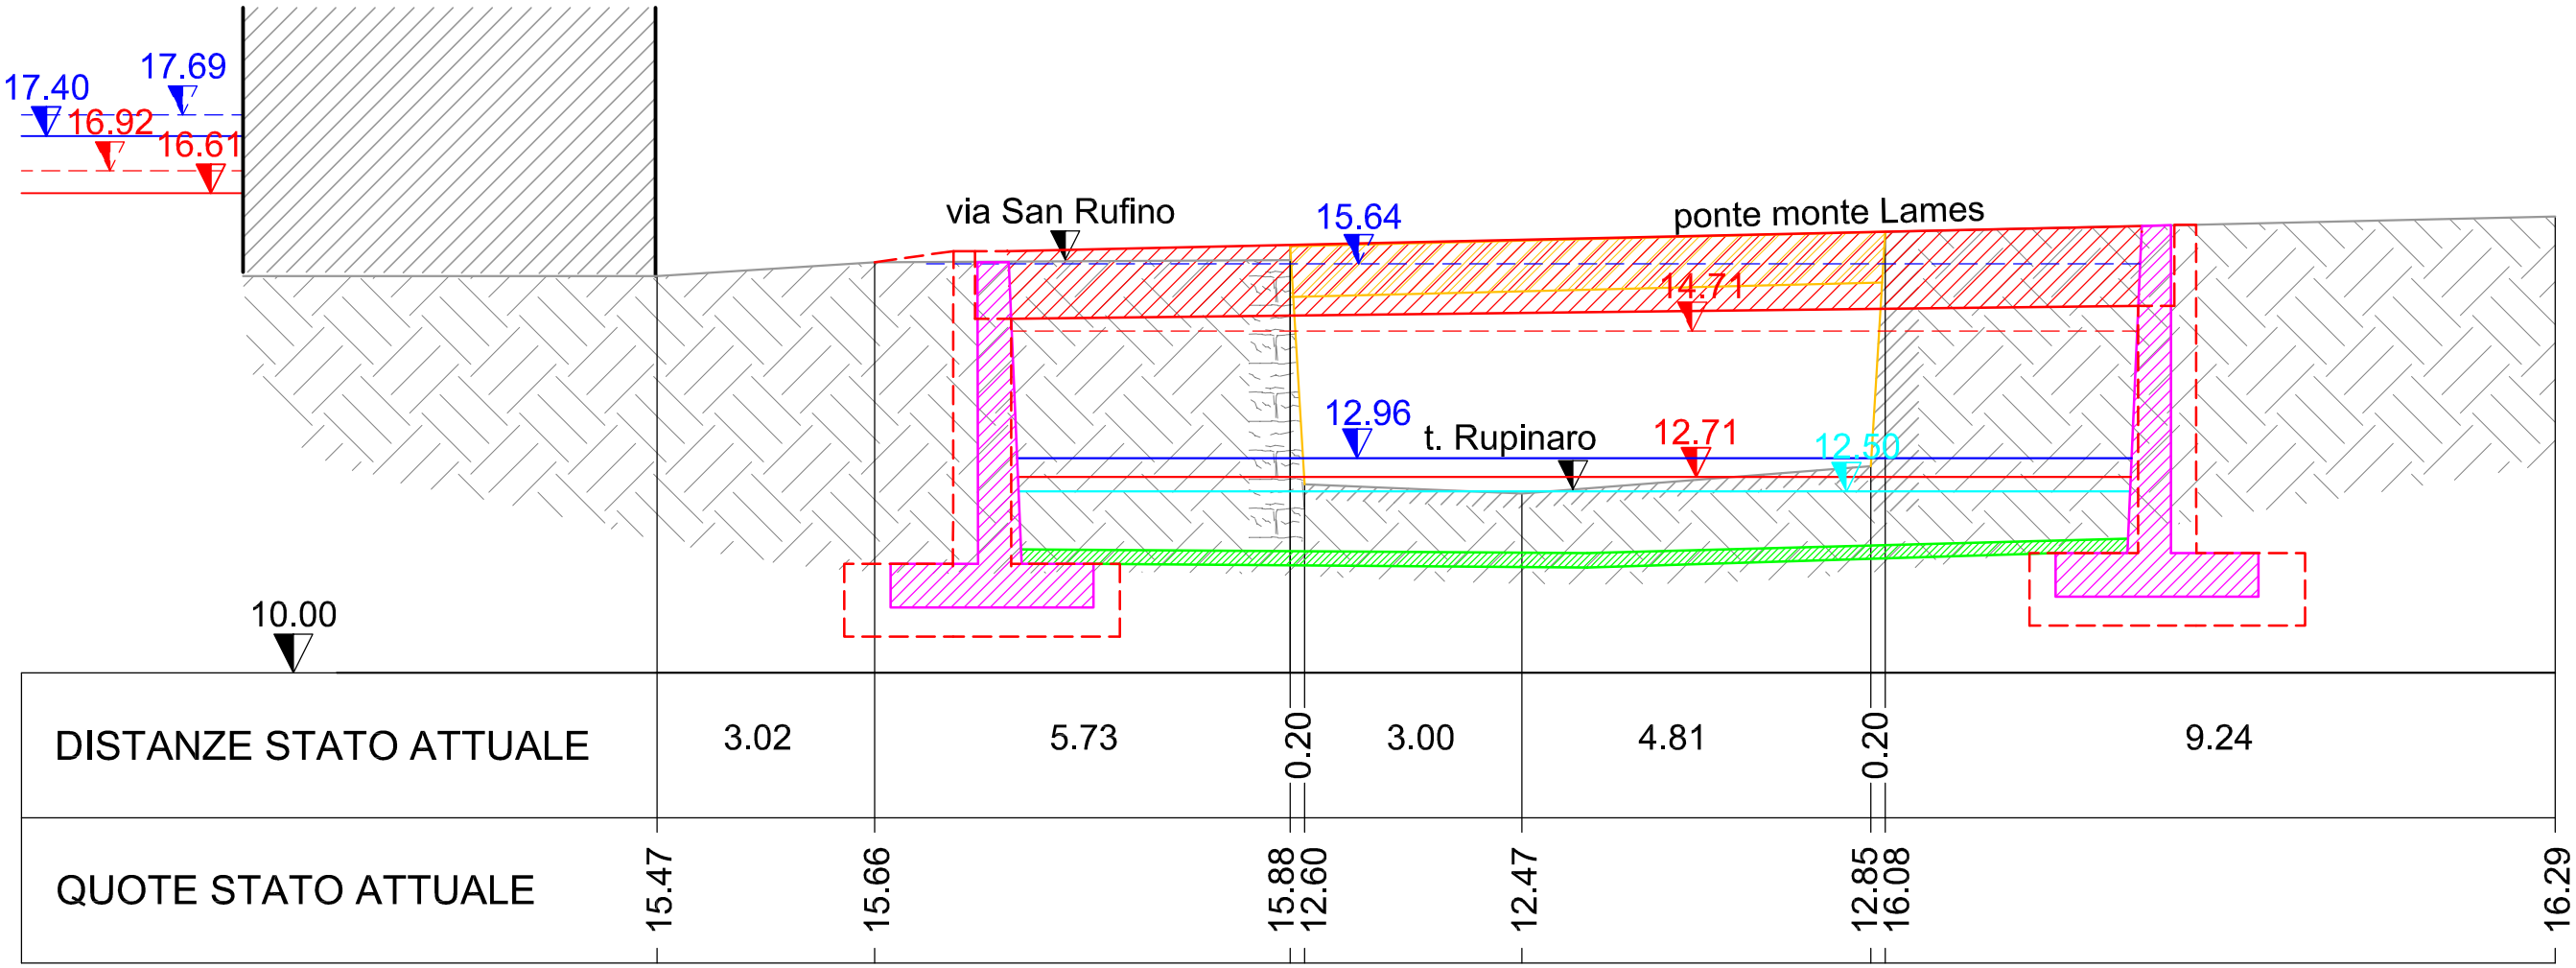

SEZIONE 2126 (sez. R0)