
SEZIONE TRASVERSALE R1

scala 1:200

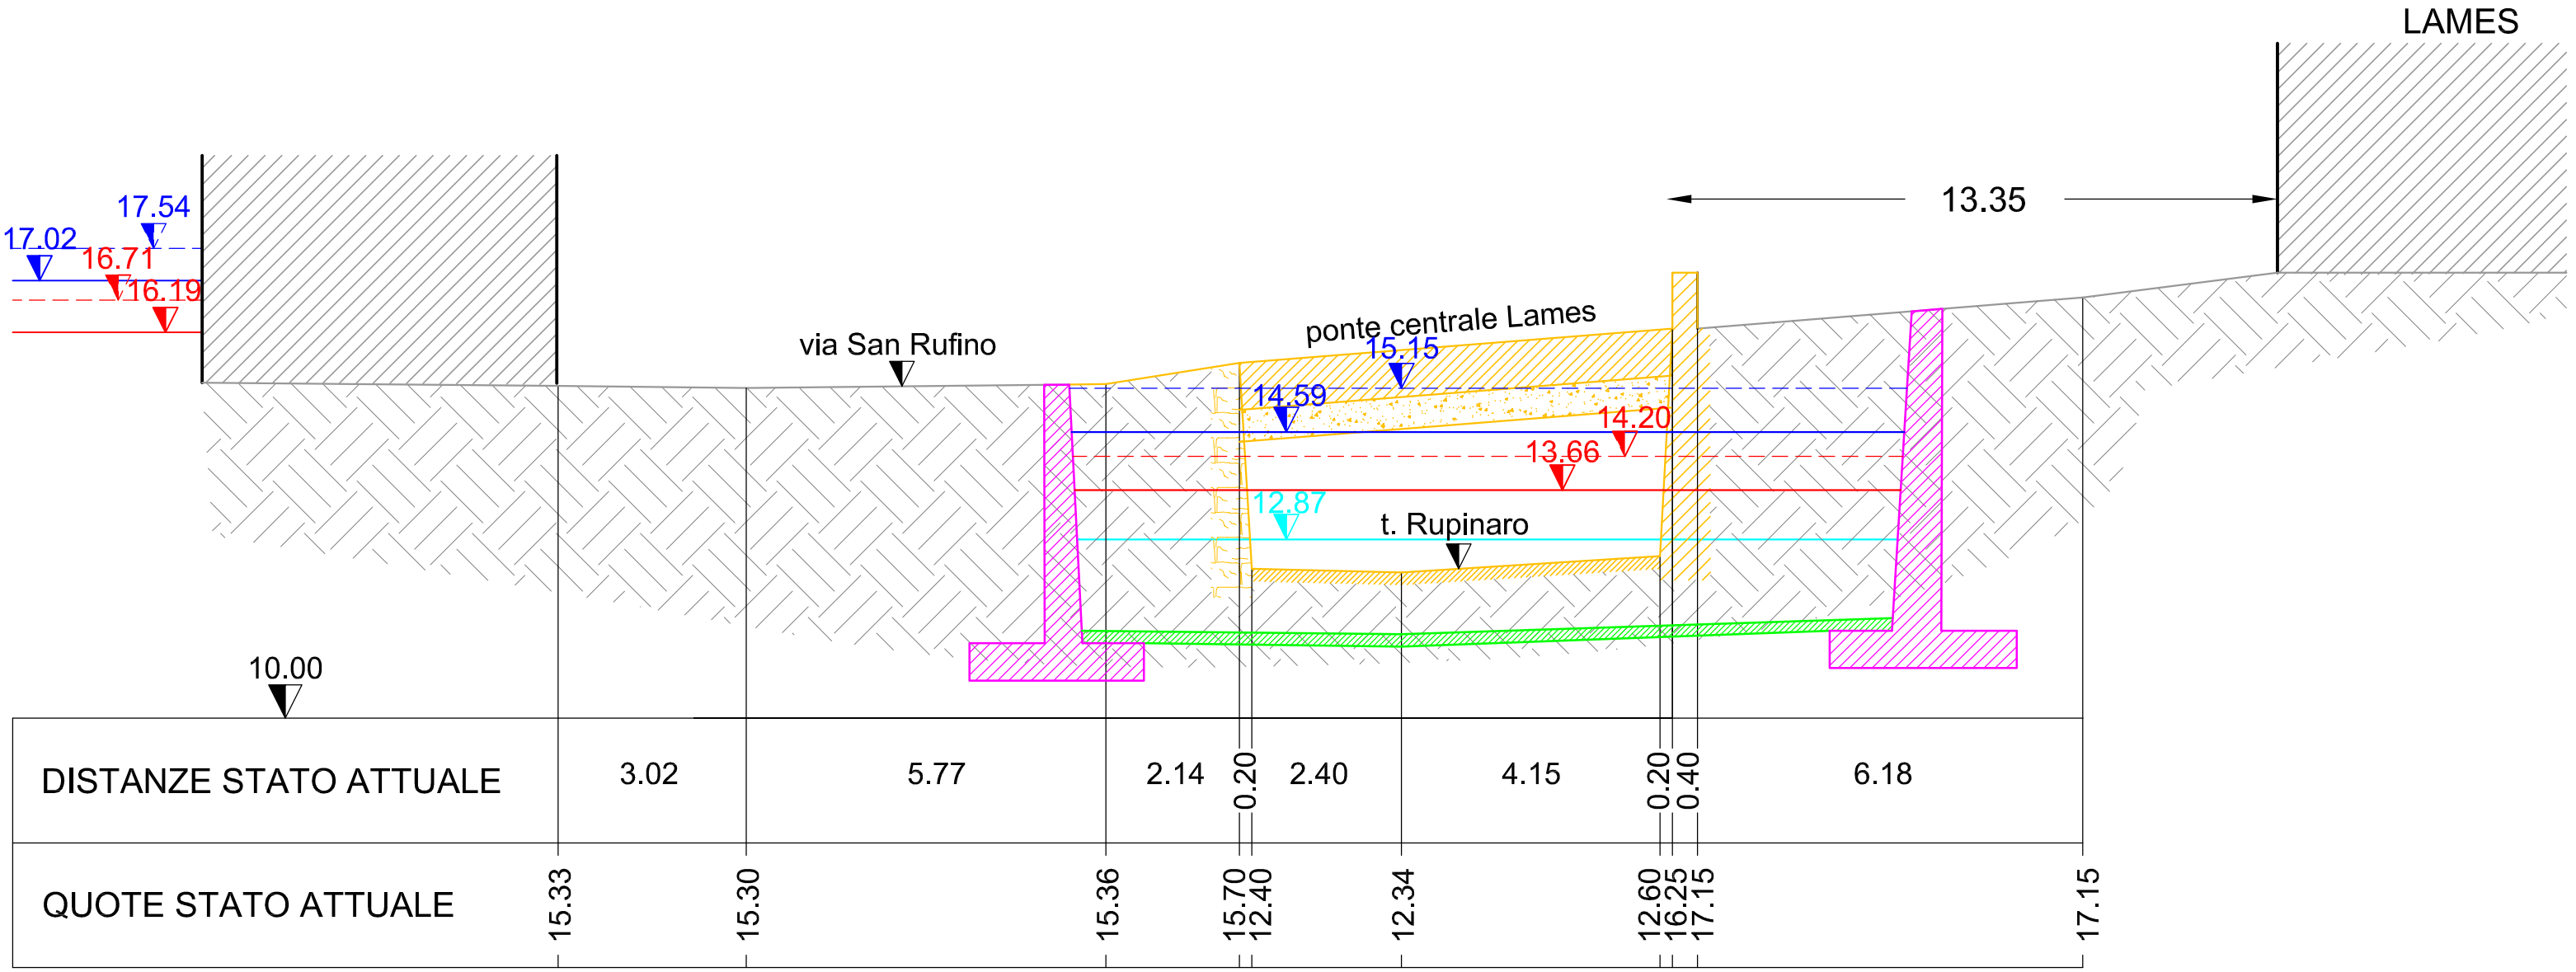

SEZIONE 2086 (sez. R1)