
SEZIONE TRASVERSALE R2

scala 1:200

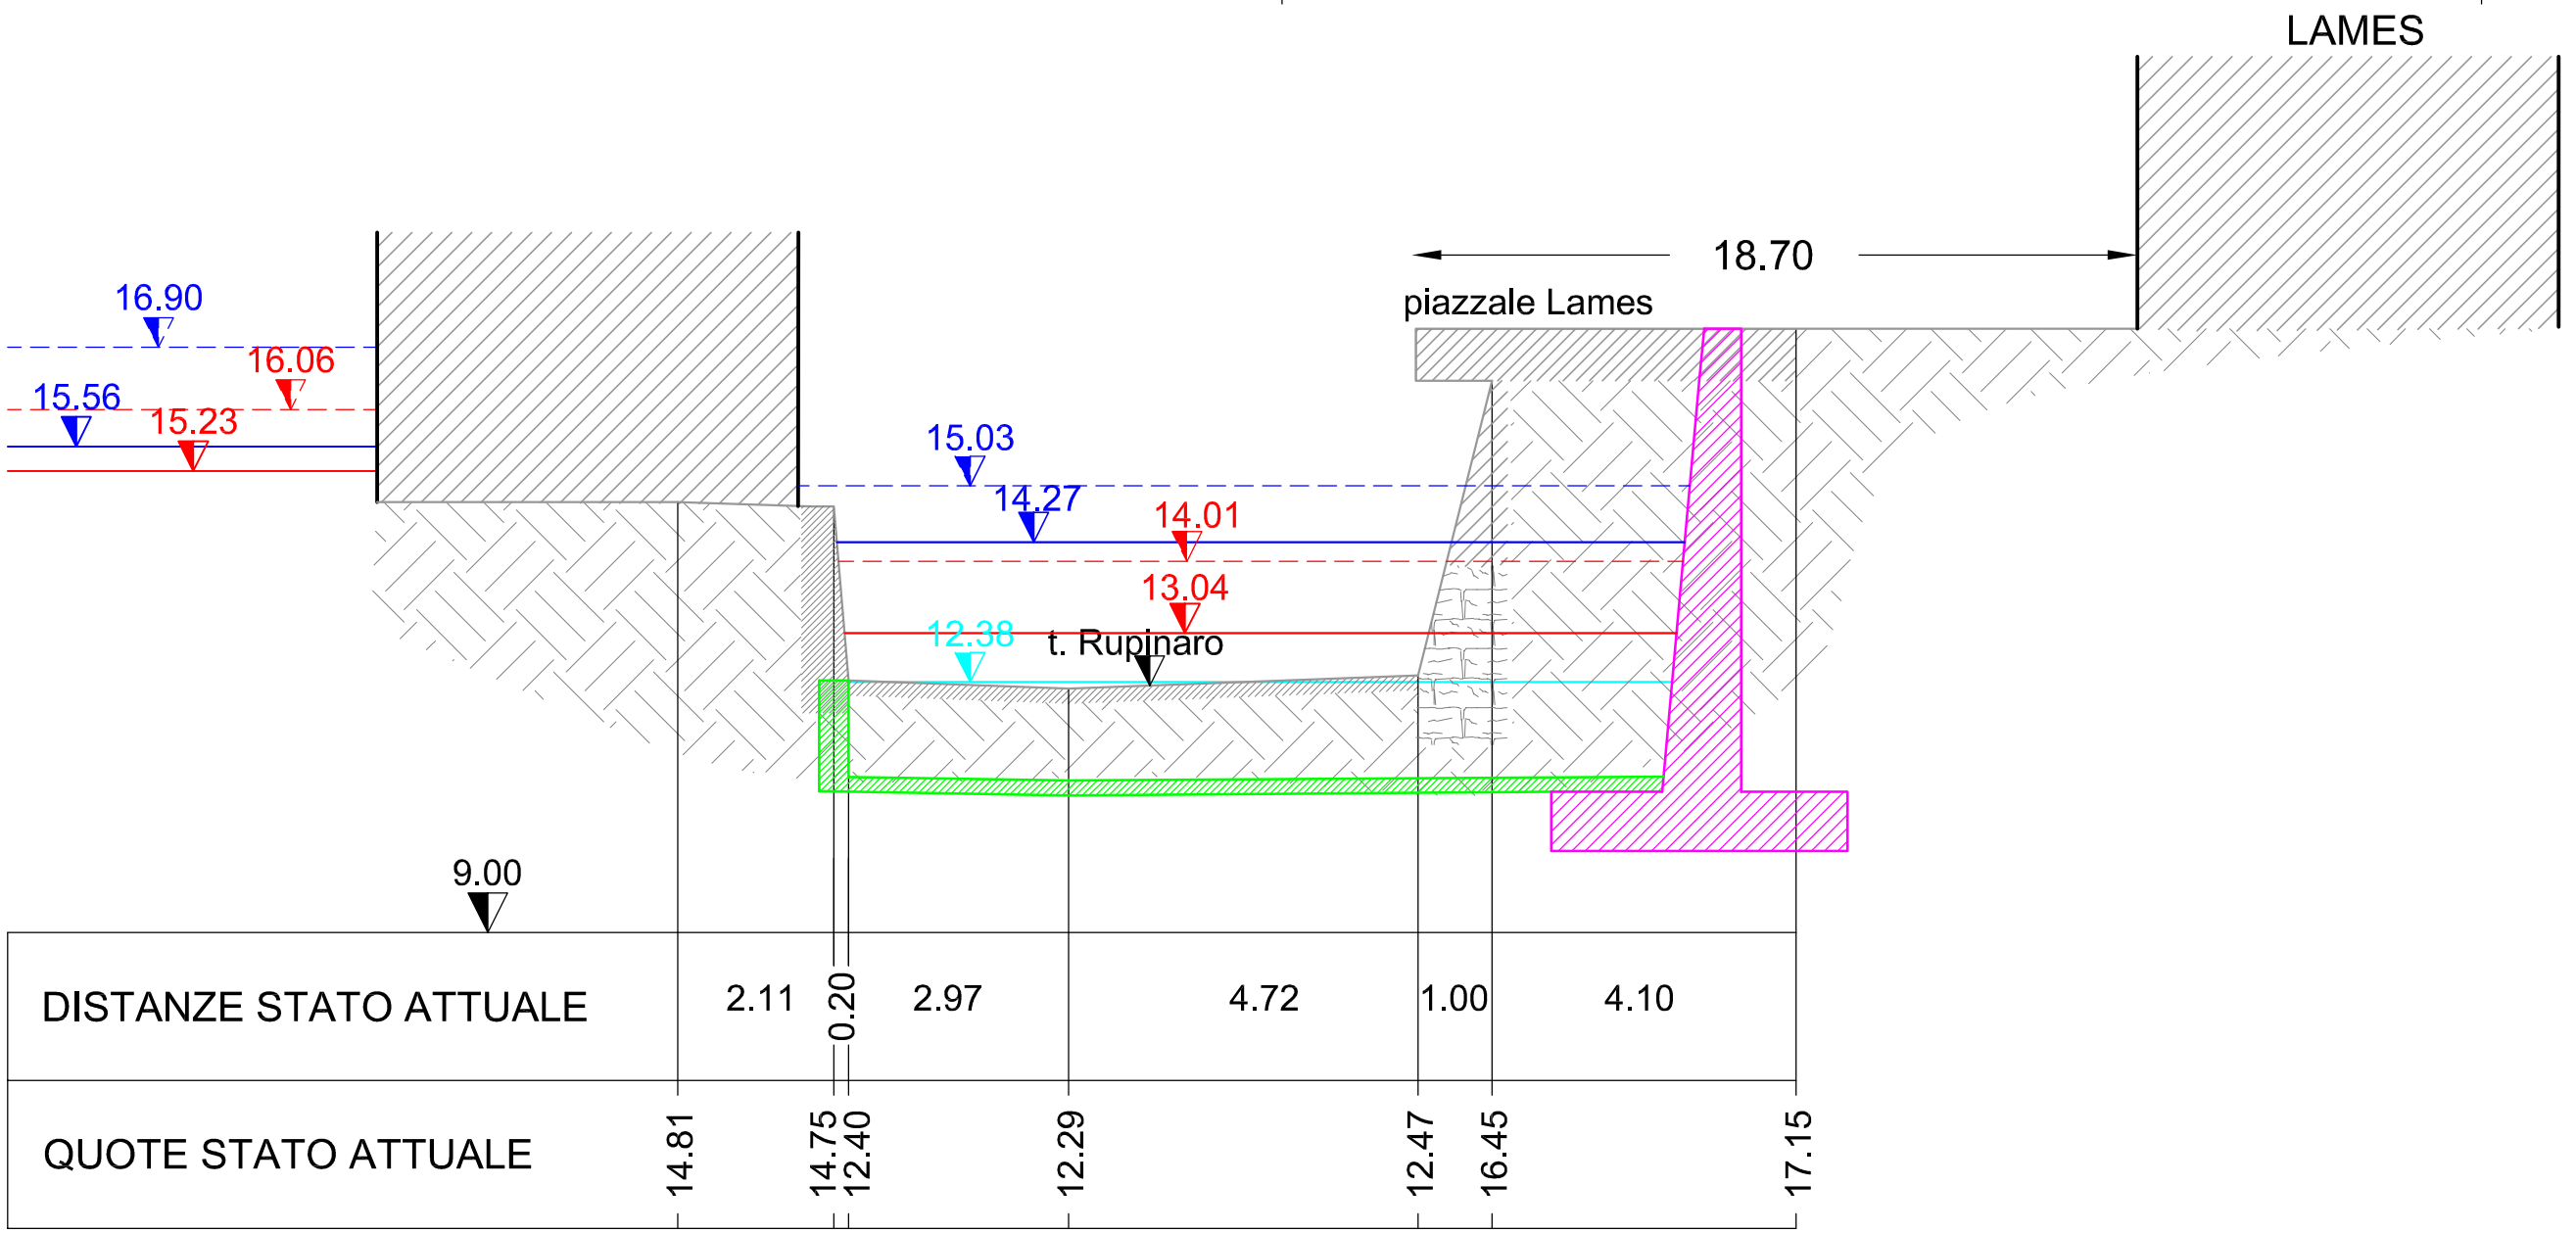

SEZIONE 2047.80 (sez. R2)