
SEZIONE TRASVERSALE R4

scala 1:200

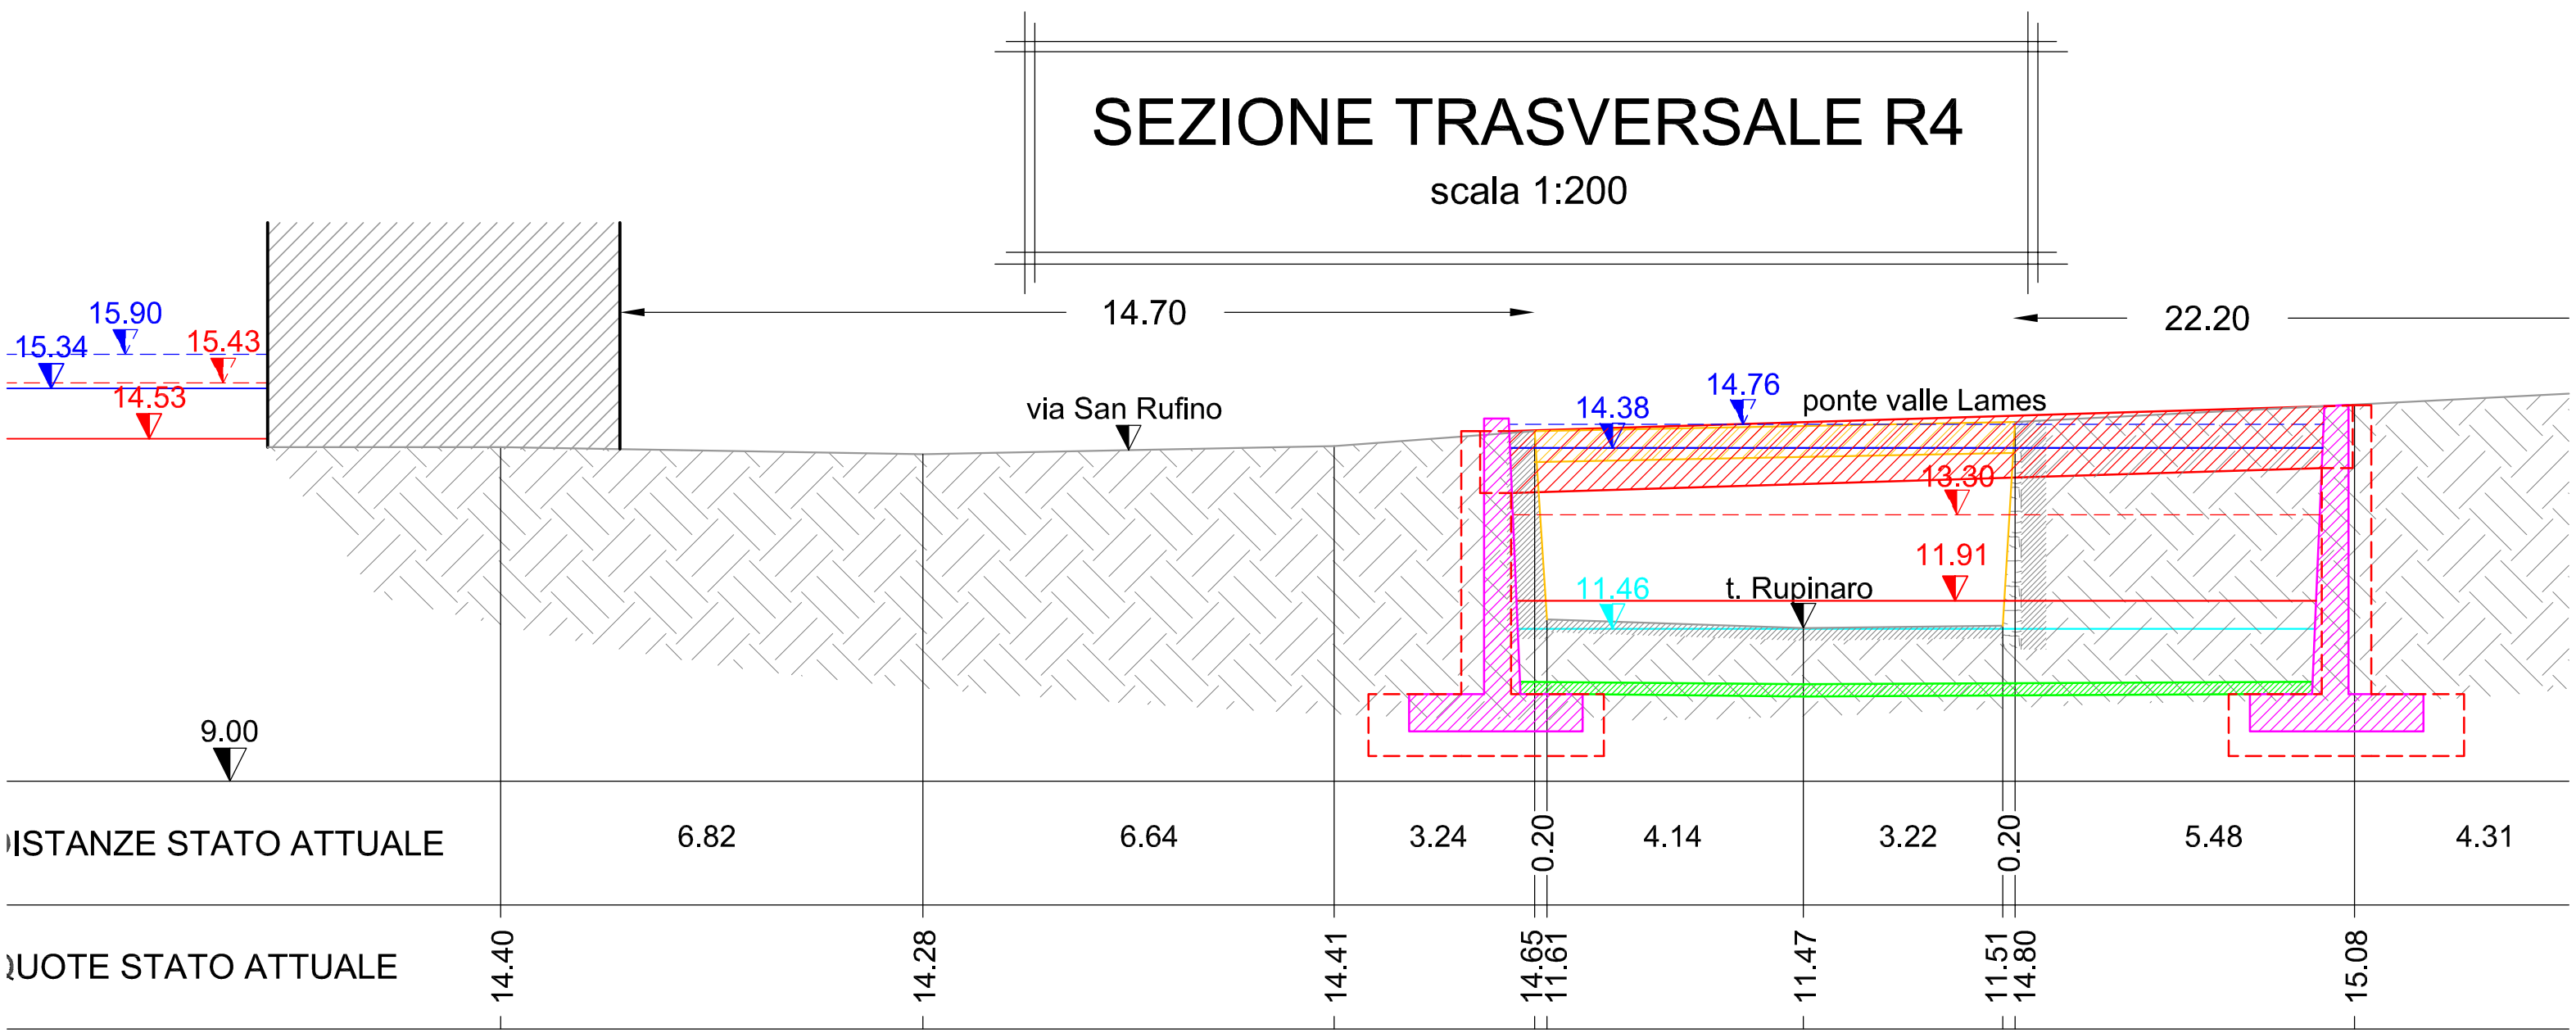

EZIONE 1962 (sez. R4)