PLANIMETRIA GENERALE DI RILIEVO STATO DI FATTO
QUADRO C-SCALA 1:200

NOTE RESTITUZIONE RILIEVO
Sistema di origine: ETRF2000-RDN
Sistema di destinazione: ROMA40
Proiezione: Gauss-Boaga-Fuso Ovest
Tipo di geoide: egm2008

Torrente Mogliana
Sezioni
Foto N° cono visuale
mm.mm m.s.m. Isoipsa notevole (0.5 m dislivello)
mm.mm m.s.m. Isoipsa (0.25 m dislivello)
direzione punto max battuta spatia
Sezioni topografiche

0 2 4 8 12 16 20m
SCALA 1:200

FOTO 12


FOTO 14


FOTO 15

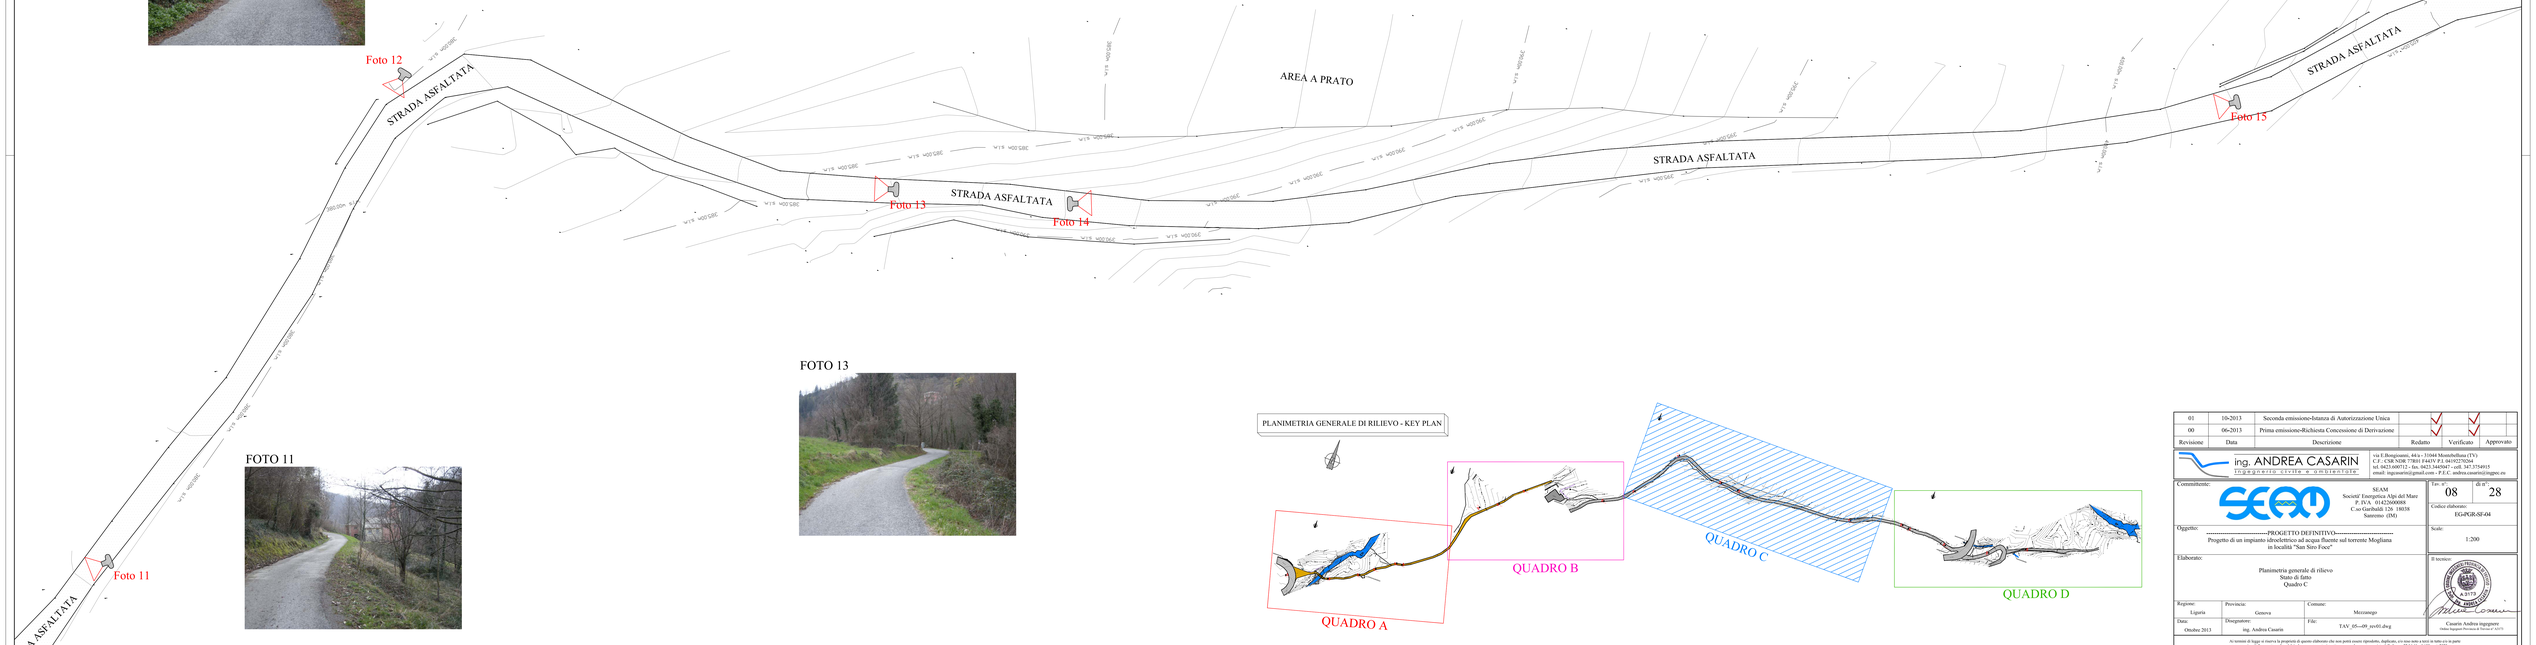



FOTO 13

FOTO 11

PLANIMETRIA GENERALE DI RILIEVO - KEY PLAN

Revisione	Data	Descrizione	Redatto	Verificato	Approvato
01	10-2013	Seconda emissione-Istanza di Autorizzazione Unica			
00	06-2013	Prima emissione-Richiesta Concessione di Derivazione			

ing. ANDREA CASARIN
ingegnere civile e ambientale
via E.Bonginsanti, 44/a - 31044 Montebelluna (TV)
C.F.: CSR NDR 77B01 F443V P.I. 04192270264
tel: 0423/600712 - fax: 0423/3445047 - cell: 347.3754915
email: ingcasarin@gmail.com - P.E.C. andrea.casarin@ingpec.eu

Committente:
SEAM
Società' Energetica Alpi del Mare
P. IVA 01422600088
C.so Garibaldi 120 18038
Sanremo (IM)

Oggetto:
----------PROGETTO DEFINITIVO----------
Progetto di un impianto idroelettrico ad acqua fluente sul torrente Mogliana in località "San Siro Foce"

Elaborato:
Planimetria generale di rilievo
Stato di fatto
Quadro C

Tav. n°	di n°
08	28

Codice elaborato: EG-PGRSF-04

Scala: 1:200

Regione: Liguria
Provincia: Genova
Comune: Mezzanego
Data: Ottobre 2013
Disegnatore: ing. Andrea Casarin
File: TAV_05---09_tav01.dwg

Il tecnico:
Casarin Andrea ingegnere
Ordine Ingegneri Provincia di Treviso n° 3371
A 3371

Ai termini di legge si riserva la proprietà di questo elaborato che non potrà essere riprodotto, duplicato, o in tutto o in parte in tutto o in parte
privo di Visto autografo del tecnico e senza autorizzazione, secondo quanto previsto dalla Legge 22/04/41 n. 633 - art. 2578