NOTE RESTITUZIONE RILIEVO

Sistema di origine: ETRF2000-RDN
Sistema di destinazione: ROMA40
Proiezione: Gauss-Boaga-Fuso Ovest
Tipo di geoide: egm2008

Torrente Mogliana

Sezioni

Condotta DN500

nnn.nn m.s.m.
nnn.nn m.s.m.
descrizione punto
num.battuta
quota


Isoipsa notevole (0.5 m dislivello)
Isoipsa (0.25 m dislivello)

Sezioni topografiche

0 10 20 40 60 80 100m

SCALA 1:1000

PLANIMETRIA GENERALE DI RILIEVO STATO DI PROGETTO
SCALA 1:1000

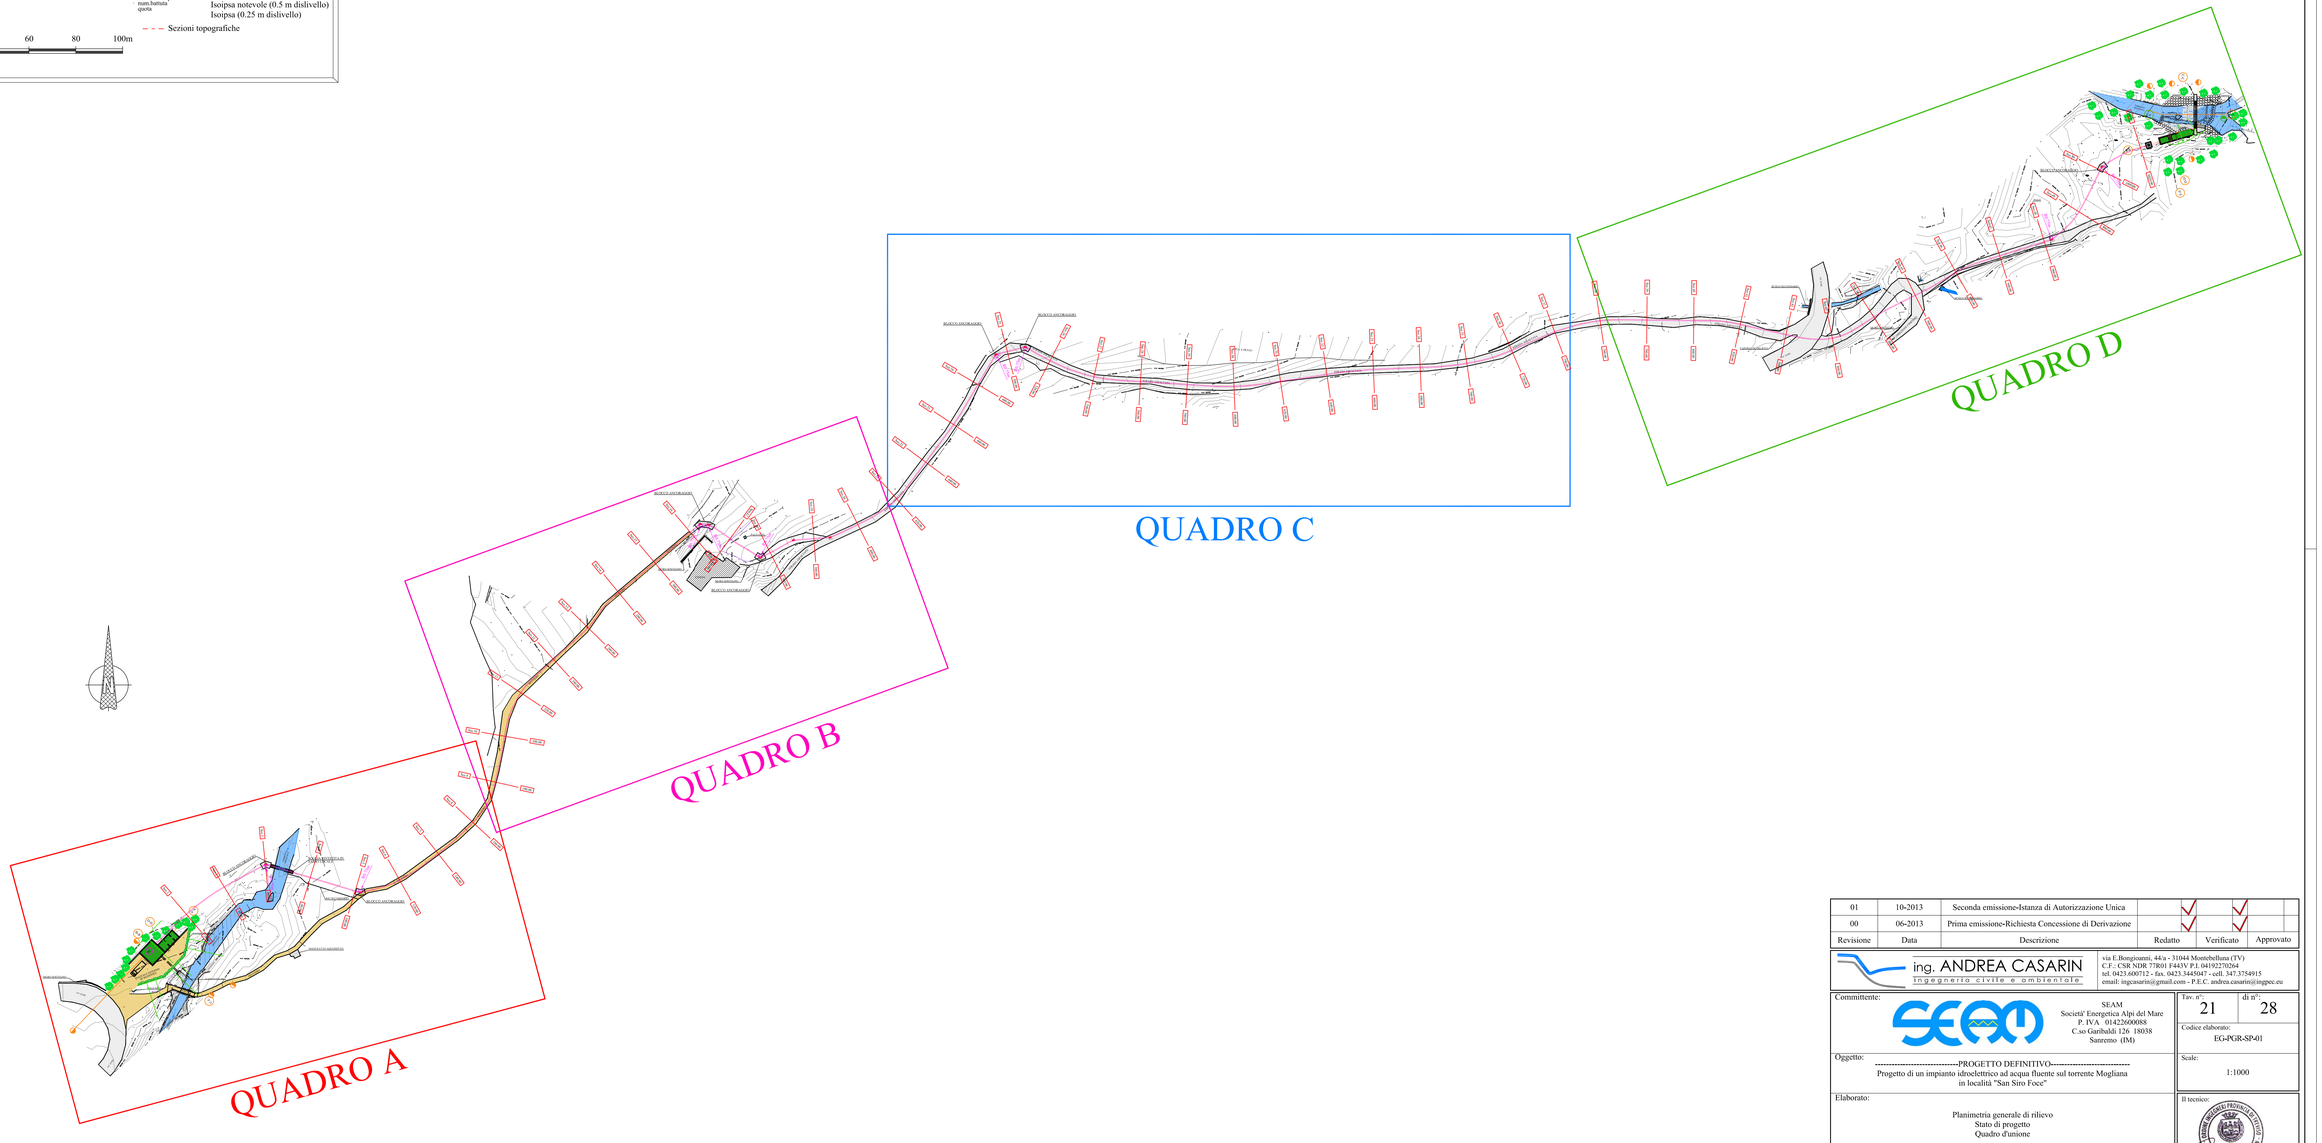

Revisione	Data	Descrizione	Redatto	Verificato	Approvato
01	10-2013	Seconda emissione-Istanza di Autorizzazione Unica			
00	06-2013	Prima emissione-Richiesta Concessione di Derivazione			

ing. ANDREA CASARIN
Ingegneria civile e ambientale
via E.Bonigiaumi, 44/a - 31044 Montebelluna (TV)
C.F.: CSR NDR 77R01 F443V P.I. 04192270264
tel. 0423.600712 - fax. 0423.3445047 - cell. 347.3754915
email: ingcasarin@gmail.com - P.E.C. andrea.casarin@ingpec.eu

Committente:

SEAM
Societa' Energetica Alpi del Mare
P. IVA 01423600088
C.so Garibaldi 126 18038
Sanremo (IM)

Tav. n°: 21 di n°: 28

Codice elaborato: EG-PGR-SP-01

Oggetto:
----------PROGETTO DEFINITIVO----------
Progetto di un impianto idroelettrico ad acqua fluente sul torrente Mogliana
in località "San Siro Foce"

Scale: 1:1000

Elaborato:
Planimetria generale di rilievo
Stato di progetto
Quadro d'unione

Il tecnico

Regione:	Provincia:	Comune:
Liguria	Genova	Mezzanego
Data: Ottobre 2013	Disegnatore: ing. Andrea Casarin	File: TAV_10---25_rev01.dwg

Casarin Andrea ingegnere
Ordine Ingegneri Provincia di Treviso n° A3173

Ai termini di legge si riserva la proprietà di questo elaborato che non potrà essere riprodotto, duplicato, ceduto neso noto a terzi in tutto o in parte
privo di firma autografa e del timbro o senza autorizzazione, secondo quanto previsto dalla Legge 22.04.41 n.° 633 - art. 2575