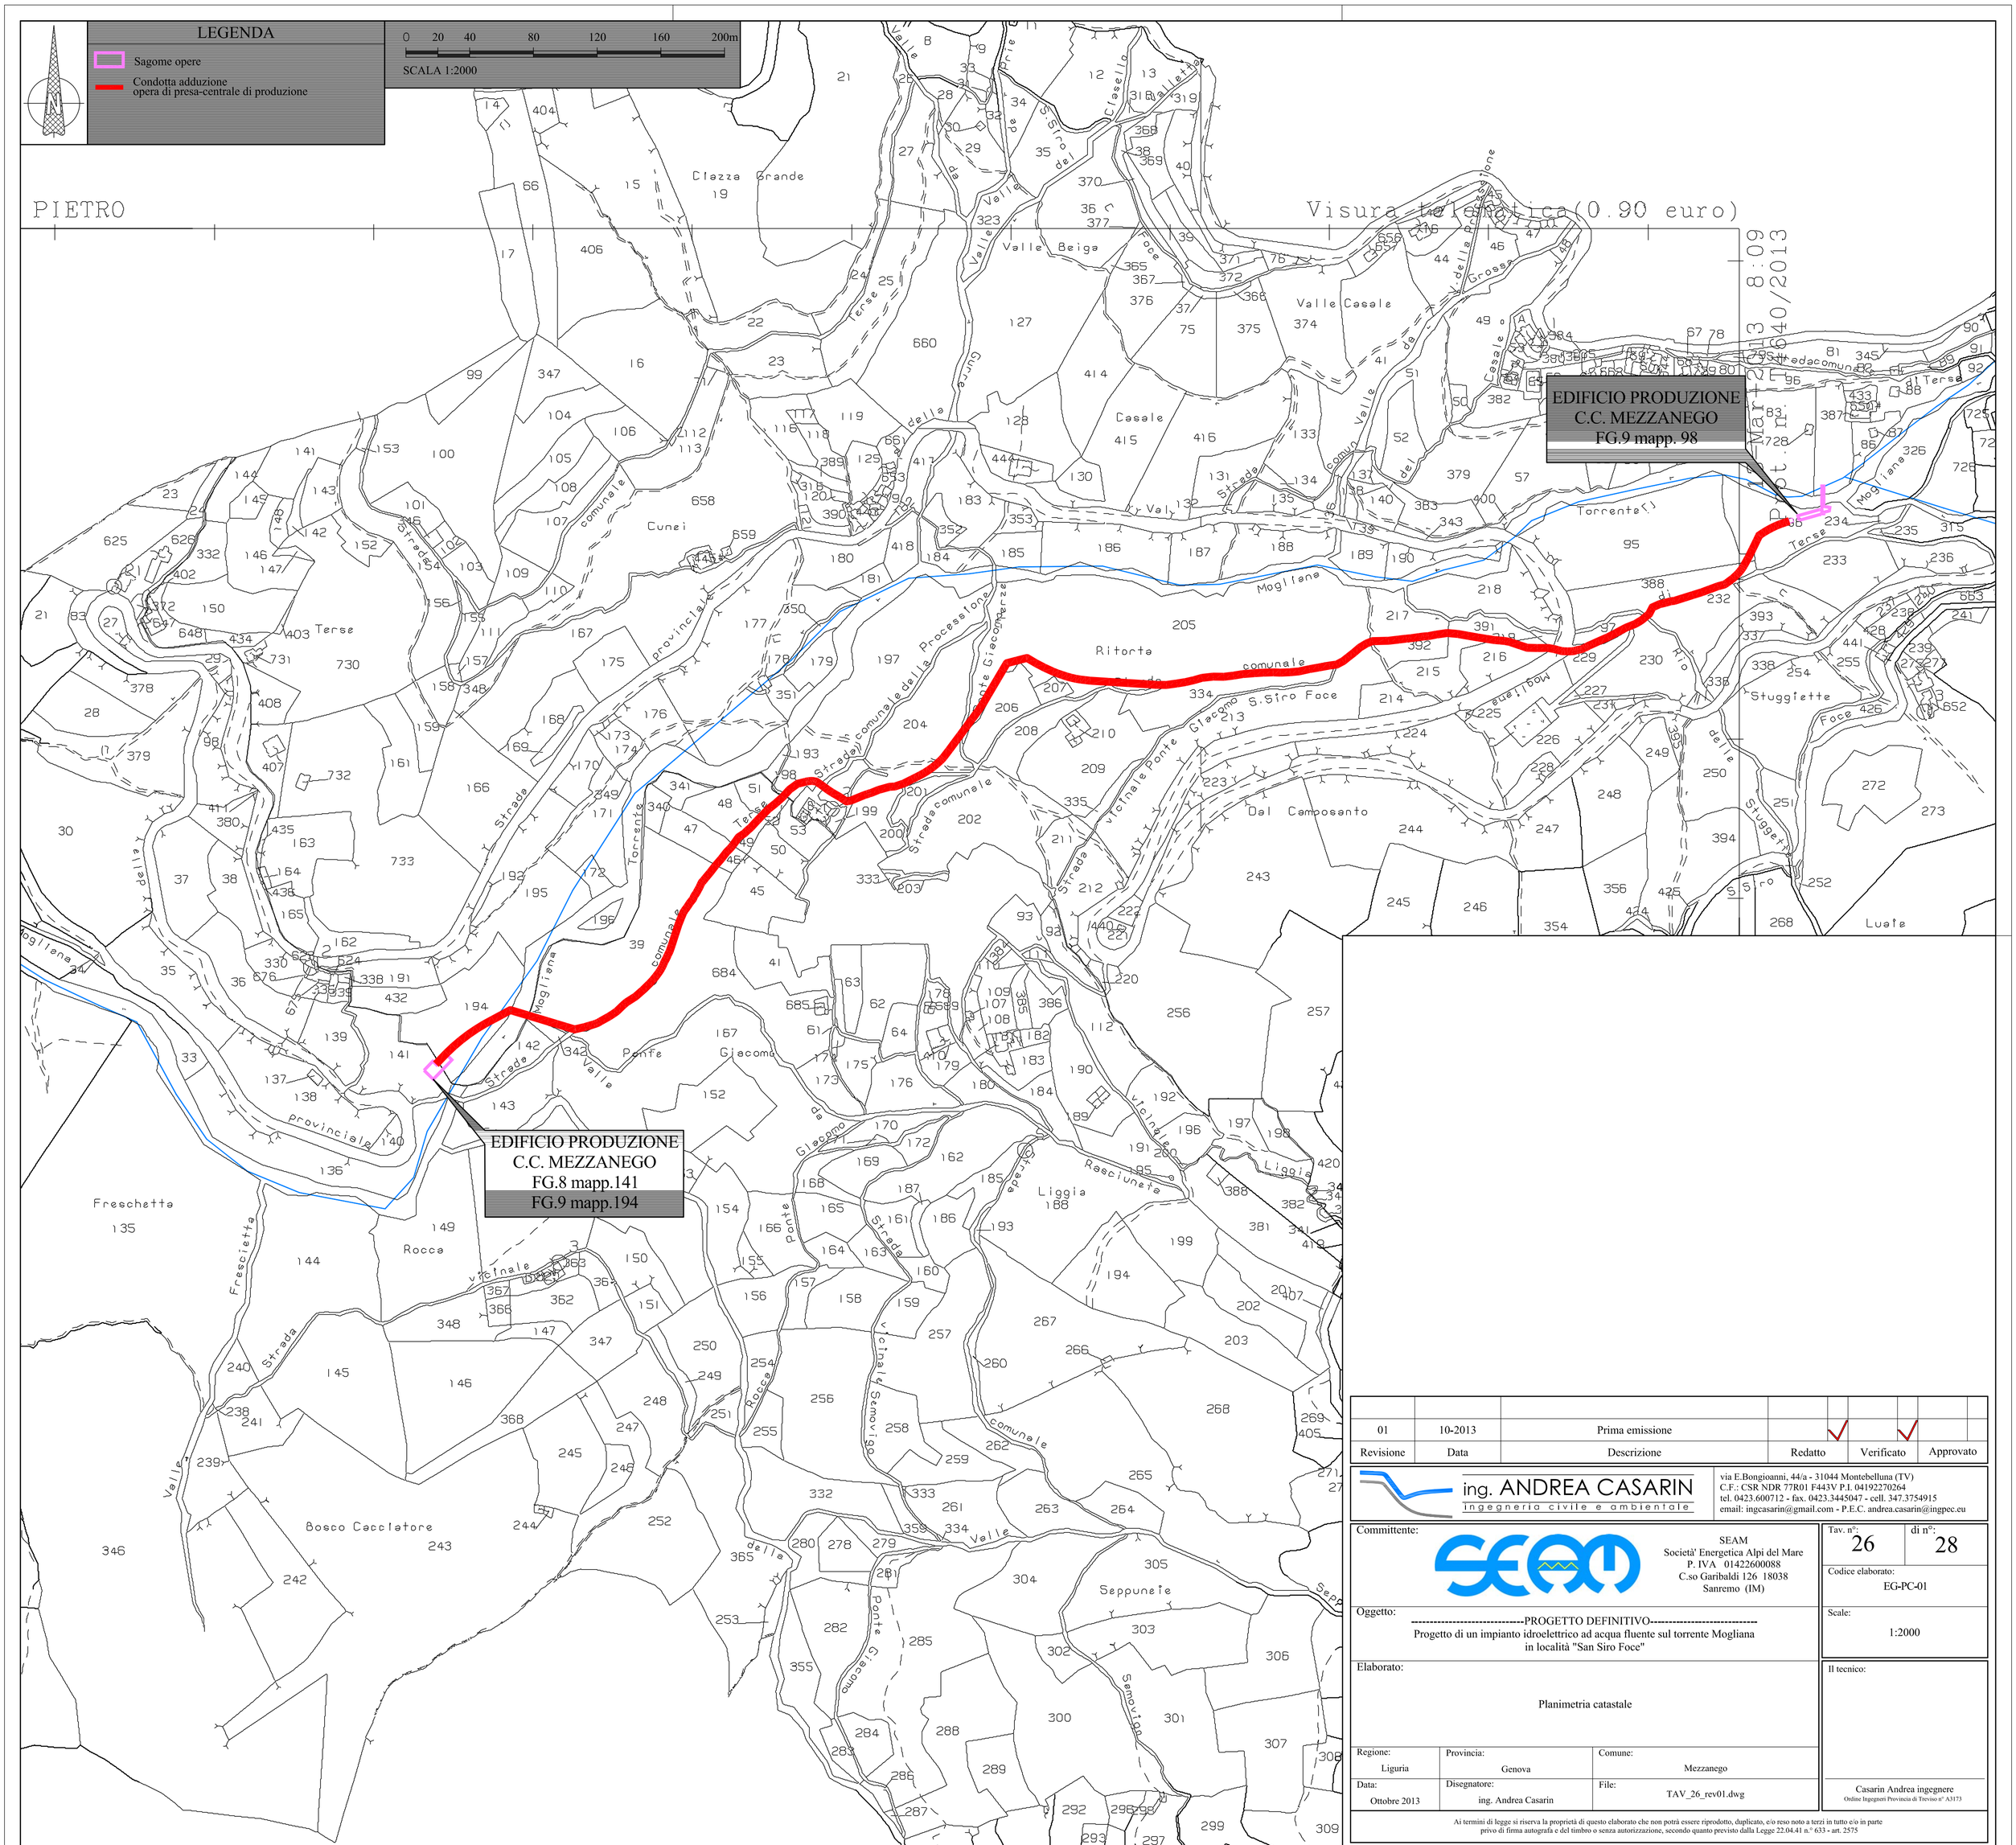


01	10-2013	Prima emissione		✓	✓	
Revisione	Data	Descrizione	Redatto	Verificato	Approvato	

ing. ANDREA CASARIN
ingegneria civile e ambientale
via E.Bongioanni, 44/a - 31044 Montebelluna (TV)
C.F.: CSR NDR 77R01 F443V P.I. 04192270264
tel. 0423.600712 - fax. 0423.3445047 - cell. 347.3754915
email: ingcasarin@gmail.com - P.E.C. andrea.casarin@ingpec.eu

Committente:

SEAM
Societa' Energetica Alpi del Mare
P. IVA 01422600088
C.so Garibaldi 126 18038
Sanremo (IM)

Tav. n°: 26 di n°: 28

Codice elaborato: EG-PC-01

Scale: 1:2000

Oggetto:

----------PROGETTO DEFINITIVO----------

Progetto di un impianto idroelettrico ad acqua fluente sul torrente Mogliana in località "San Siro Foce"

Elaborato:

Planimetria catastale

Regione:	Provincia:	Comune:
Liguria	Genova	Mezzanego
Data:	Disegnatore:	File:
Ottobre 2013	ing. Andrea Casarin	TAV_26_rev01.dwg

Il tecnico:

Casarin Andrea ingegnere
Ordine Ingegneri Provincia di Treviso n° A3173

Ai termini di legge si riserva la proprietà di questo elaborato che non potrà essere riprodotto, duplicato, e/o reso noto a terzi in tutto e/o in parte privo di firma autografa e del timbro o senza autorizzazione, secondo quanto previsto dalla Legge 22.04.41 n.° 633 - art. 2575