Manifattura del Turchino s.p.a
Piazza della Vittoria, 4-7
16121 GENOVA

Autorizzazione unica per realizzazione di impianto idroelettrico
Domanda di concessione derivazione acqua publica dai torrenti Storto, Ceresole, Poragine in Comune di Borzonasca (GE)

OPERE DI PRESA - FOSSO PORAGINE *REVISIONE 2*	TAVOLA 5 1:100
	DR. ING. ALDO GALLETI Contrada di Borgonatto,2 29022 BOBBIO (PC) tel. 0523-936182



Firmato da
Galleti Aldo

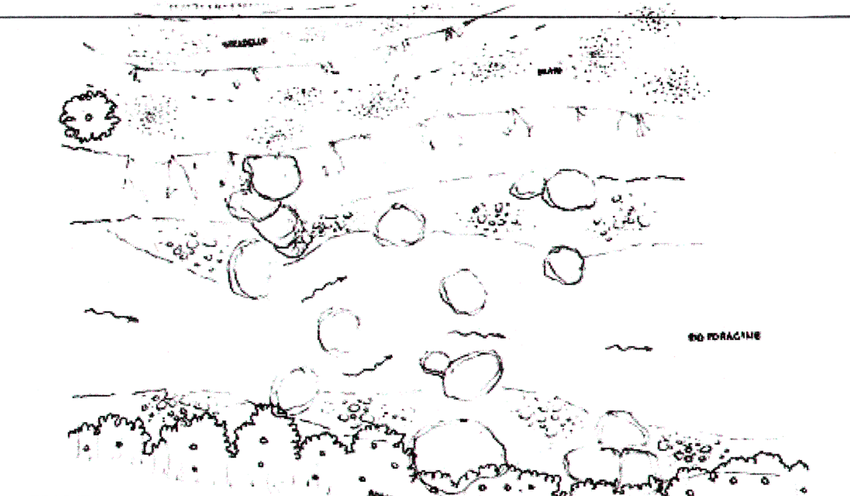

STATO DI FATTO
1:200

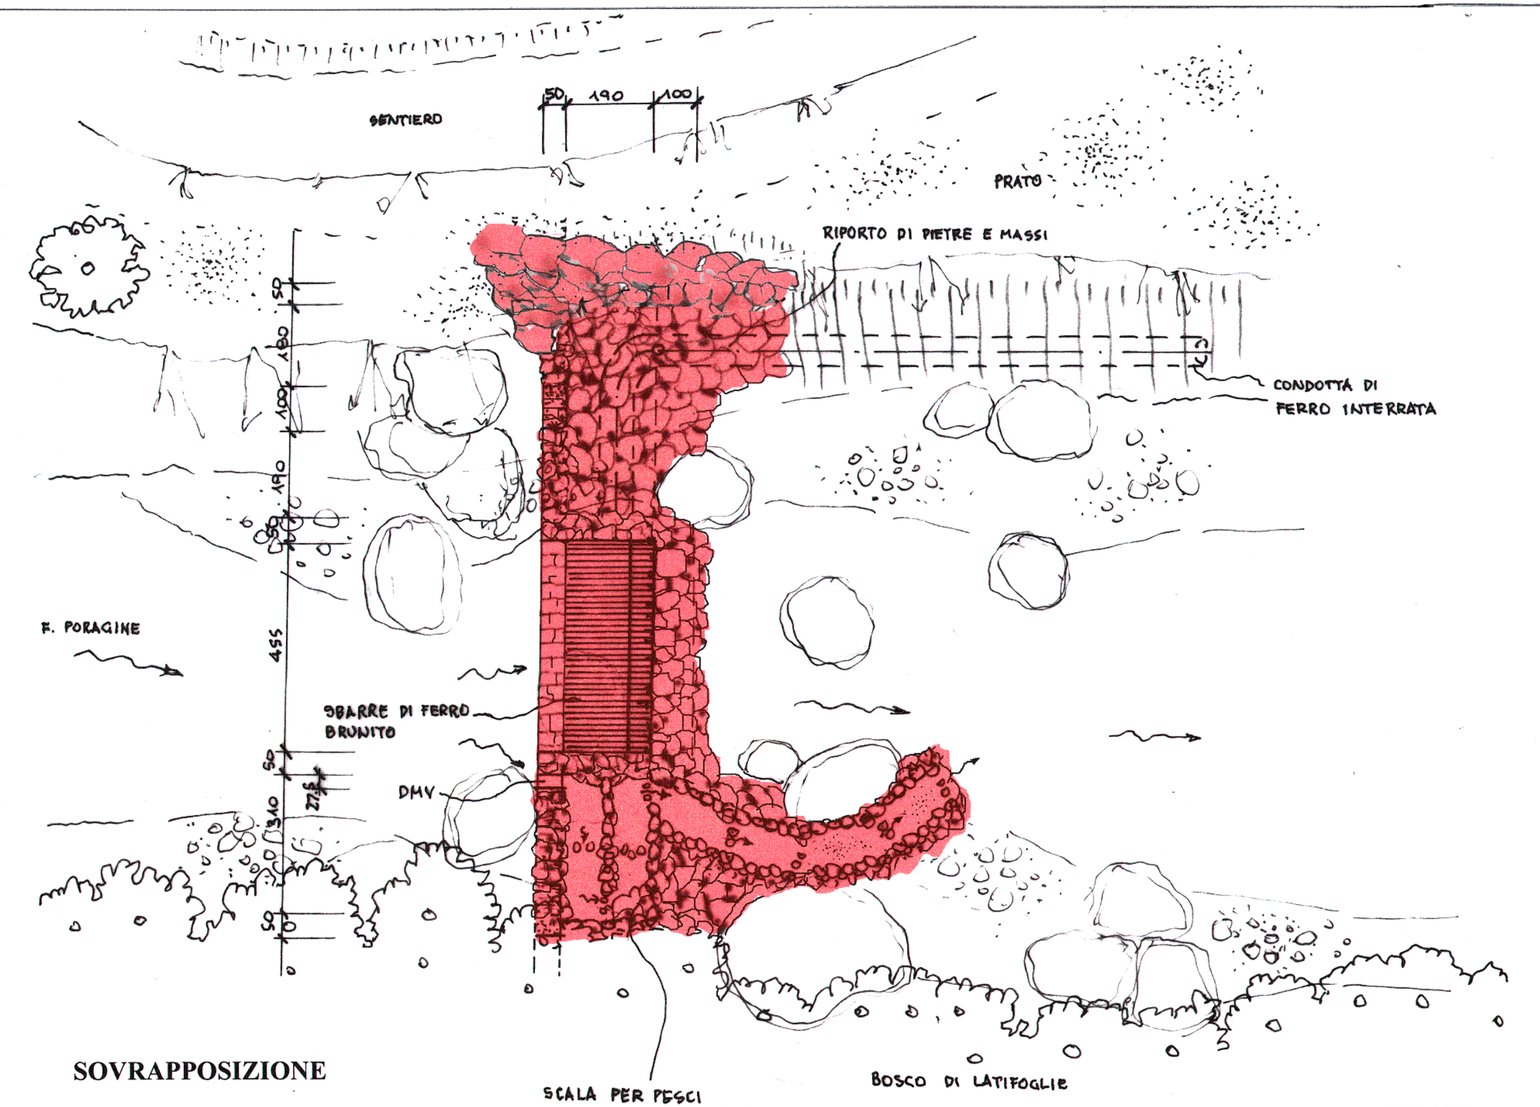

SOVRAPPOSIZIONE

- demolizioni
- costruzioni

PIANTA
1:100

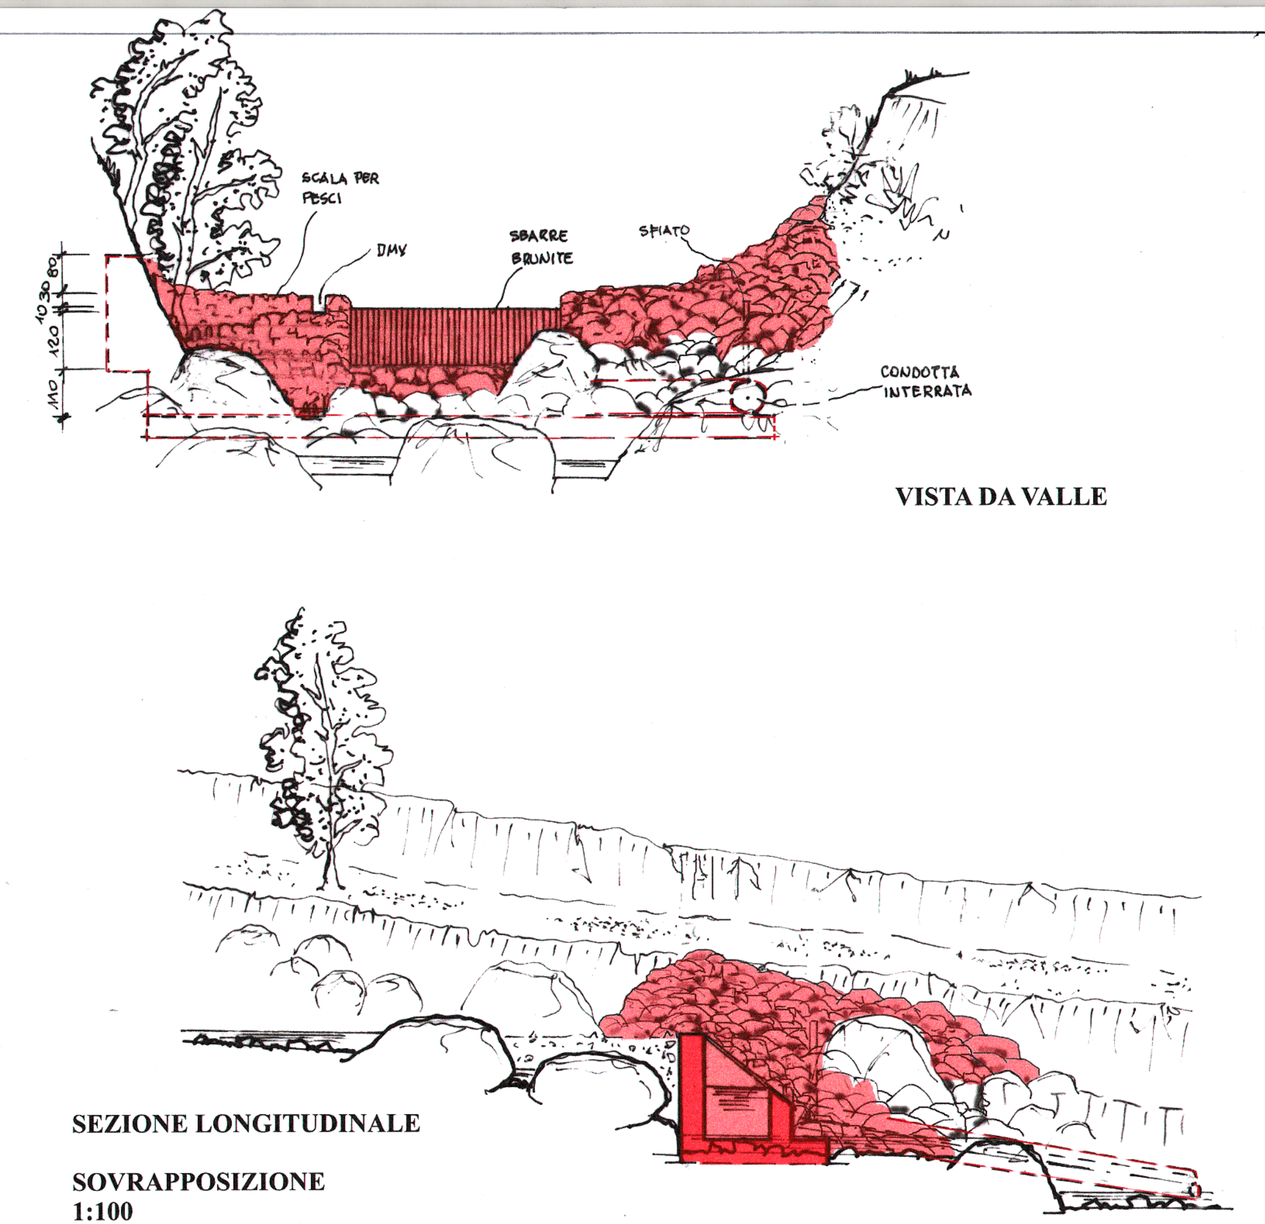

VISTA DA VALLE

SEZIONE LONGITUDINALE

SOVRAPPOSIZIONE
1:100

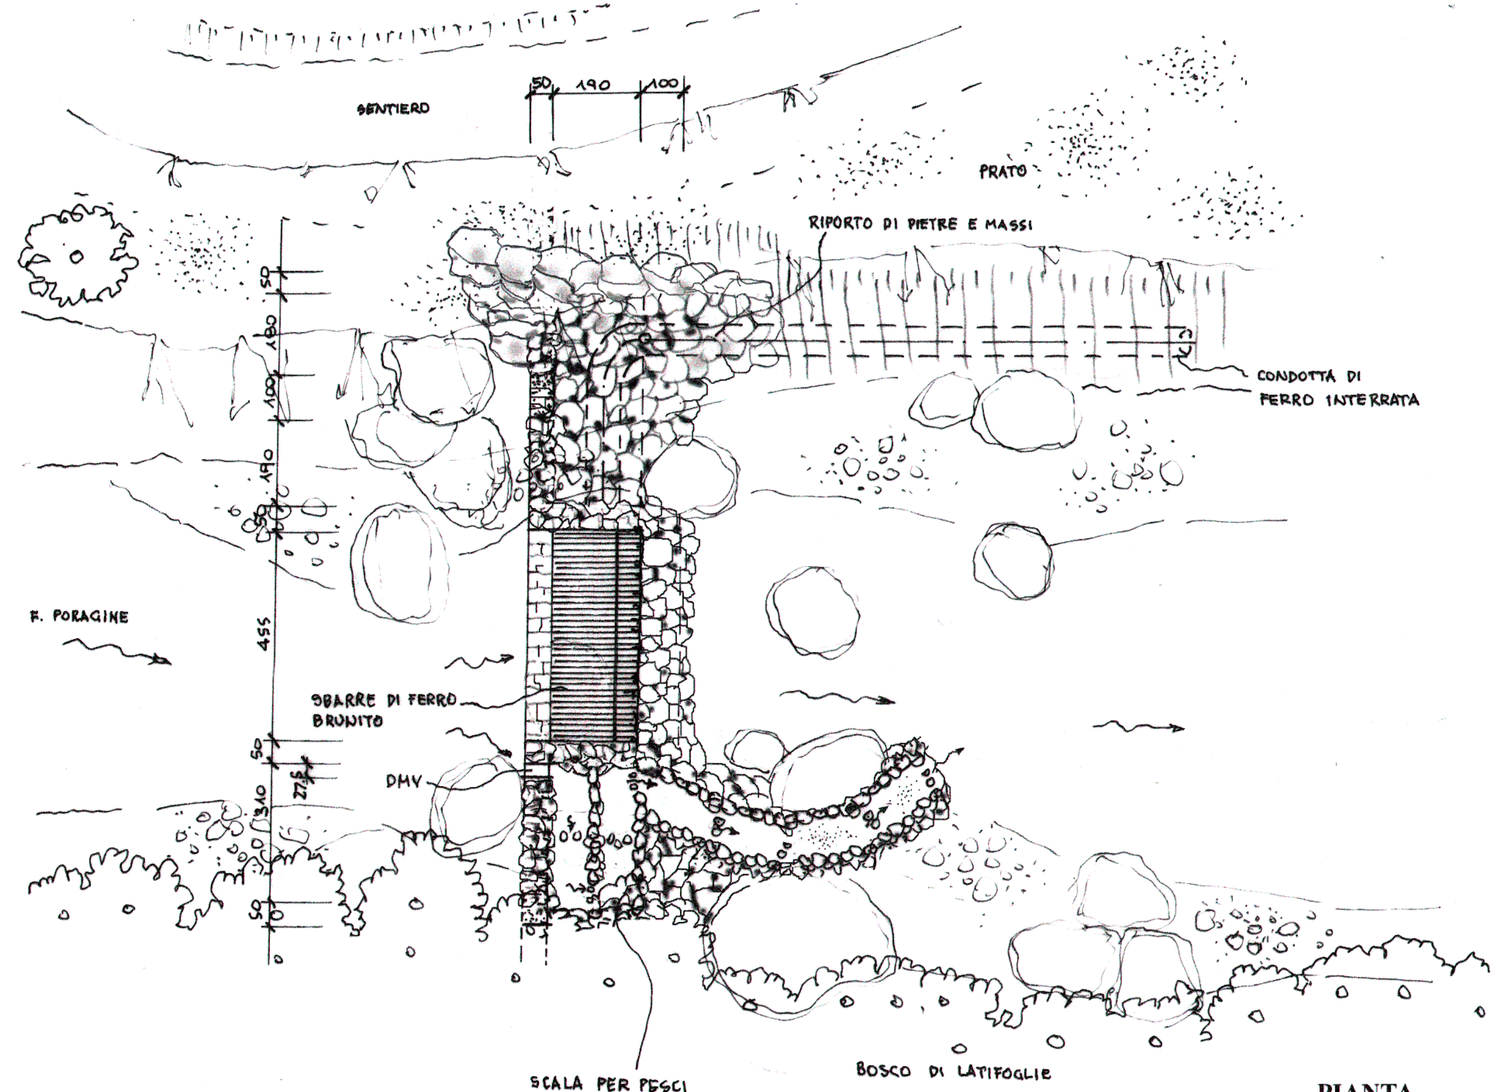

PIANTA

PROGETTO
1:100

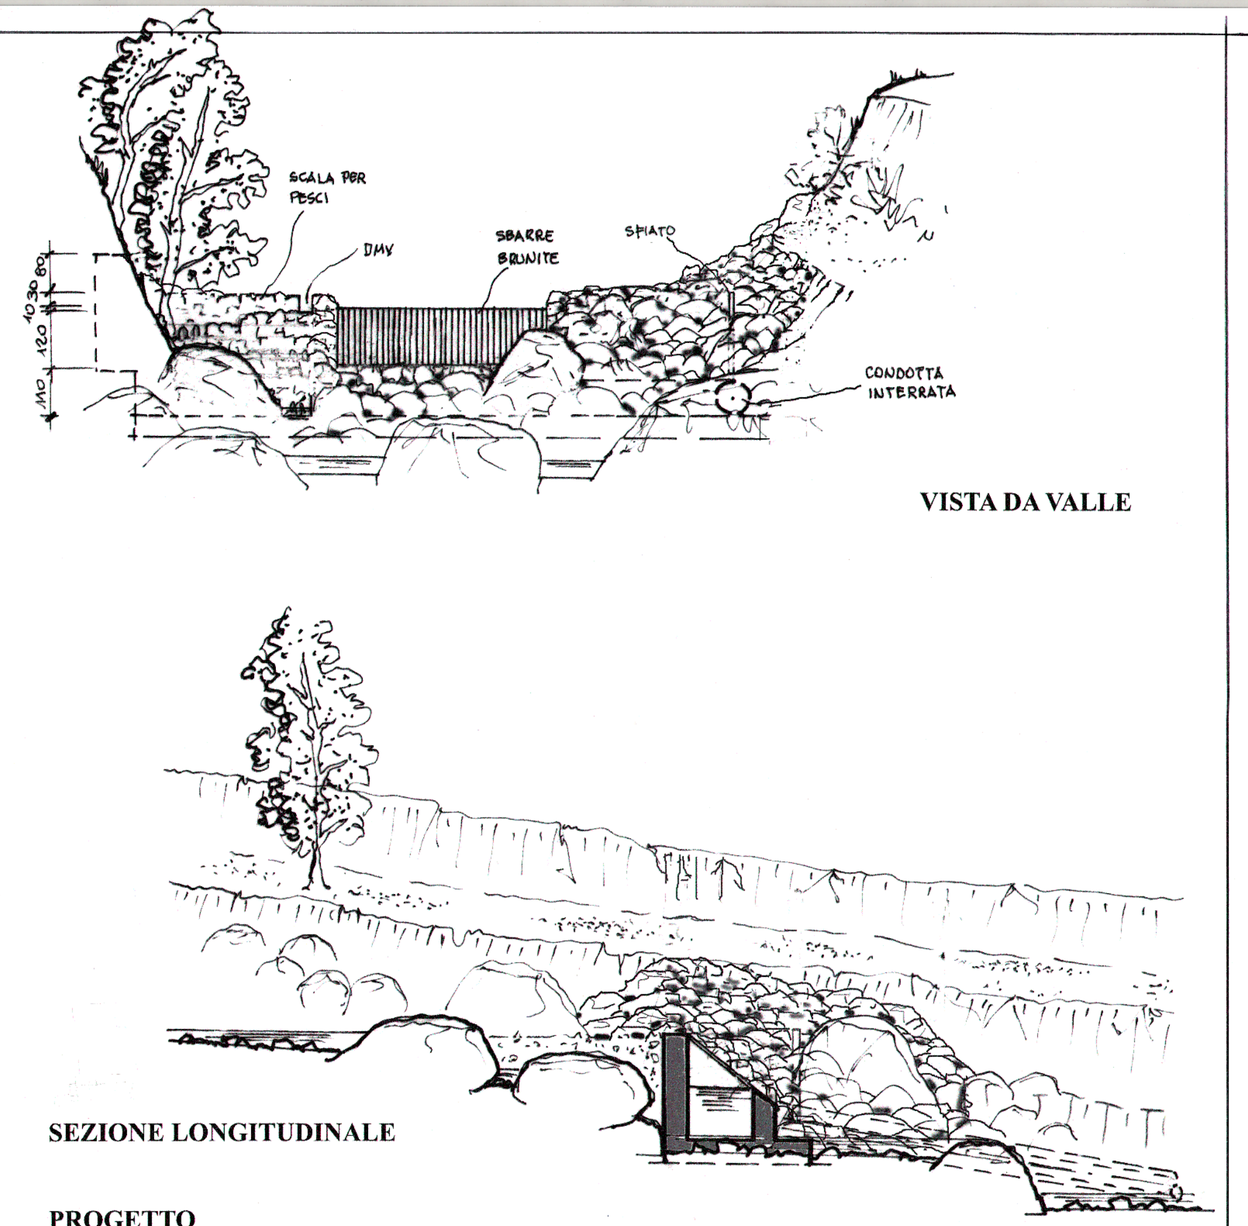

VISTA DA VALLE

SEZIONE LONGITUDINALE

PROGETTO
1:100