
Firmato da
Galleti Aldo


PROFILO LONGITUDINALE RIO CERESOLE

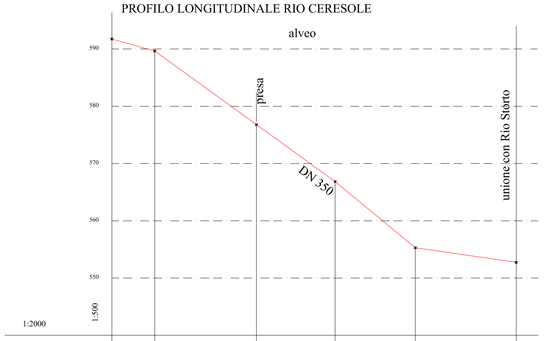


1:2000

SEZIONI	c	d	0	1	2	3
DISTANZA (m)	30	71	82	56	71	
DISTANZA PROGRESSIVA			0	55	111	182
QUOTA TERRENO	591.77	589.65	576.81	566.87	555.31	552.75
QUOTA ASSE CONDOTTA			575.20	565.72	554.16	551.60

PROFILO LONGITUDINALE FOSSO PORAGINE

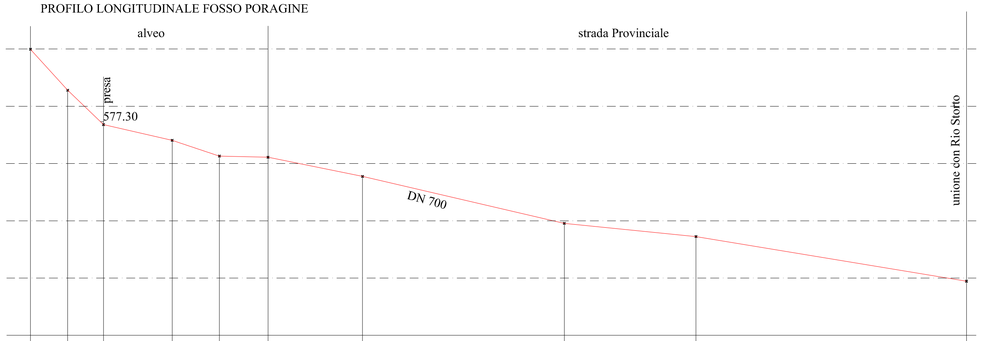

SEZIONI	e	f	0	1	2	3	4	5	6	7
DISTANZA (m)	26	25	48	33	34	66	141	92	189	
DISTANZA PROGRESSIVA			0	48	81	115	181	322	414	603
QUOTA TERRENO	589.95	582.81	576.81	574.06	571.32	571.10	567.74	559.57	557.23	549.48
QUOTA ASSE CONDOTTA			575.20	573.76	570.02	569.80	566.44	558.27	555.93	548.18

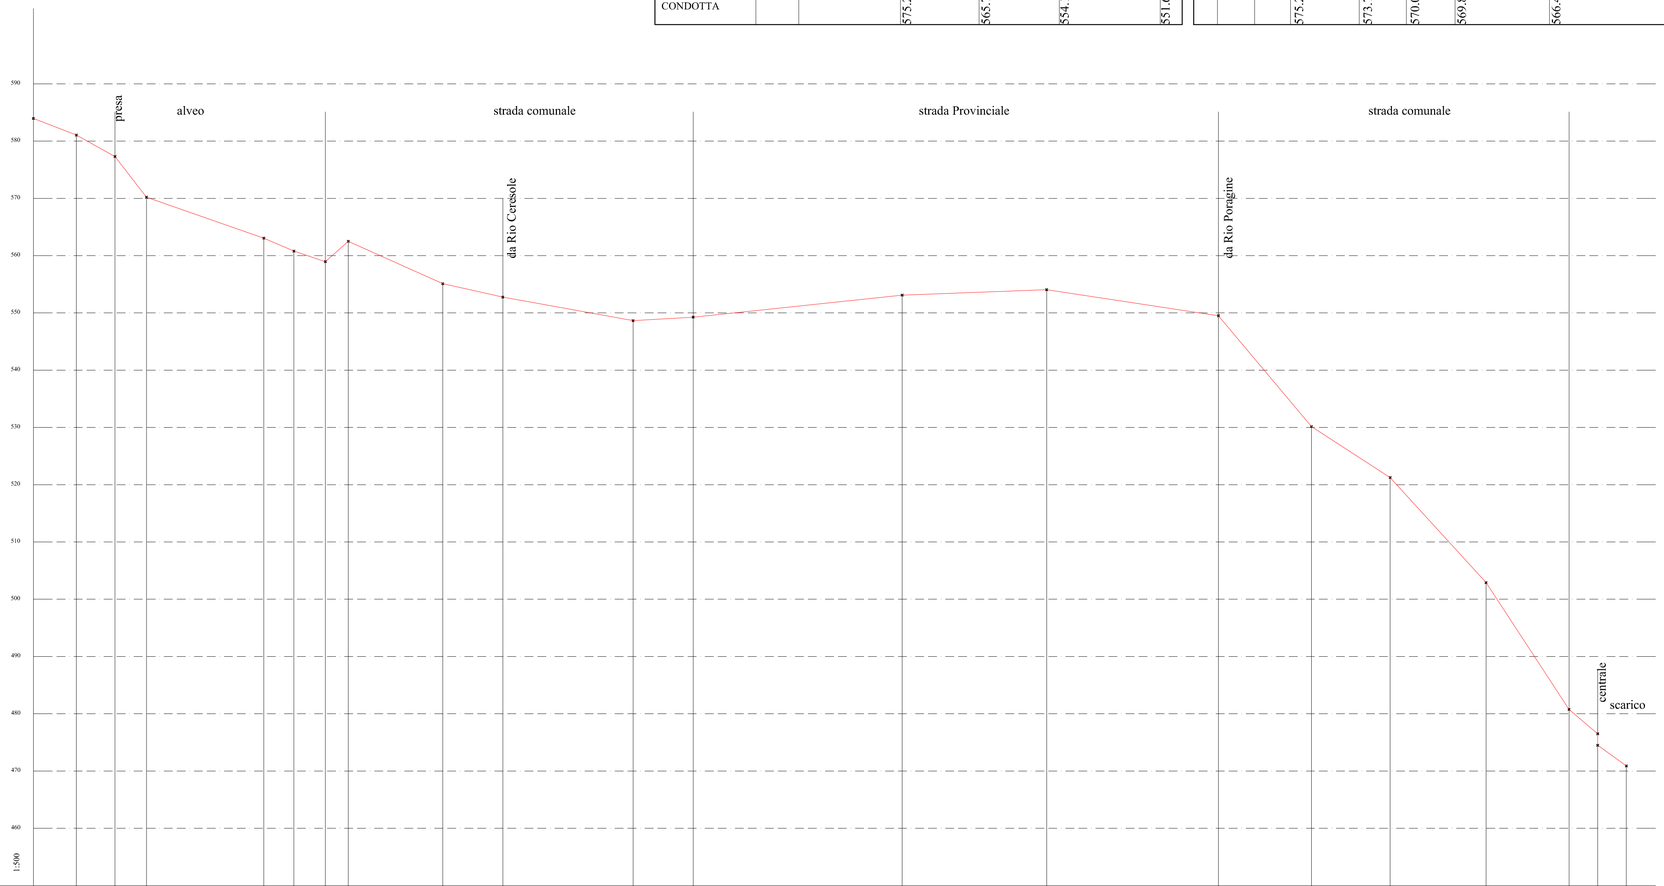

1:2000

SEZIONI	a	b	0	1	2	3	4	5	6	7	8	9	10	11	12	13	14	15	16	17	18	19
DISTANZA (m)	30	27	22	82	21	22	16	66	42	91	42	146	101	120	65	55	67	58	20	20		
DISTANZA PROGRESSIVA			0	22	104	125	147	163	229	271	362	404	550	651	771	836	891	958	1016	1036		
QUOTA TERRENO	553.94	581.65	577.30	575.20	563.03	560.81	588.94	568.49	555.09	552.75	548.64	549.25	553.11	554.07	549.48	530.14	521.25	502.89	485.76	476.50	470.90	
QUOTA ASSE CONDOTTA			575.20	574.00	561.73	559.51	587.64	567.19	553.79	551.45	547.34	547.95	551.81	552.77	548.18	528.84	519.95	501.69	484.46	474.50	472.85	
DIAMETRO CONDOTTA			DN 700												DN 800							

Manifattura del Turchino s.p.a
Piazza della Vittoria, 4-7
16121 GENOVA

Autorizzazione unica per realizzazione di impianto idroelettrico
Domanda di concessione derivarione acqua publica dai torrenti Storto, Ceresole, Poragine in Comune di Borzonasca (GE)

PROFILO LONGITUDINALE RIO STORTO - TRATTO COMUNE

REVISIONE 2

TAVOLA 8
1:2000 - 1:500

DR. ING. ALDO GALLETI
Contrada di Borgoratto,2
29022 BOBBIO (PC)
tel. 0523-936182