CONNESSIONE ALLA RETE MT A 15 kV DI ENEL DISTRIBUZIONE DELL'IMPIANTO IDROELETTRICO SITO IN LOC. ZANONI S.N. IN COMUNE DI BORZONASCA GOAL T0358350

PROGETTO DEFINITIVO

DOCUMENTAZIONE GENERALE

CABINA ELETTRICA

IDENTIFICAZIONE ELABORATO

Livello prog.	Codice GOAL	Tipo docum.	N. elab.	N. foglio	Tot. fogli	NOME FILE	DATA	SCALA
PD	T0358350		06			\\Nome\documenti\VARIE PROFESSIONALI RINNOVABILI 13.14 (GE) BORZONASCA\4 – DEFINITIVO DEFINITIVO Progetto Connessione Enel.dwg	Giu 2012	1:100

REVISIONI

REV.	DATA	DESCRIZIONE	ESEGUITO	VERIFICATO	APPROVATO
0	12/10	emissione	fb	pt	pt

PROGETTAZIONE

ALTEC STUDIO TECNICO ASSOCIATO
ARCH. ANDREA LAIOLO
ING. PIERO TRUCCO
VIA NAPOLI, 20
15121 ALESSANDRIA
TEL/FAX +39.0131.32.39.50 – E-MAIL:ALTEC@ALTEC.AL.IT – P.IVA-C.F.: 01793.00061

IL RESPONSABILE TECNICO

dott. ing. Piero Trucco
Ord.Ingg. prov. AL – n.1494 sez. A


GESTORE RETE ELETTRICA

Dott. Ing. Alfonso Pilone (Progettista)
Ordine degli Ingegneri prov. GE n. 6341A
Domiciliato per la carica:
ENEL DISTRIBUZIONE SpA DTR-PIL-SVR-I°LA
Via Lungo Col. 4 – 16039 Sestri Levante (GE)

RICHIEDENTE

MANIFATTURA DEL TURCHINO SPA
P.IVA 00572310100

CABINA DI CONSEGNA E CABINA UTENTE
PLANIMETRIA SCALA 1:100

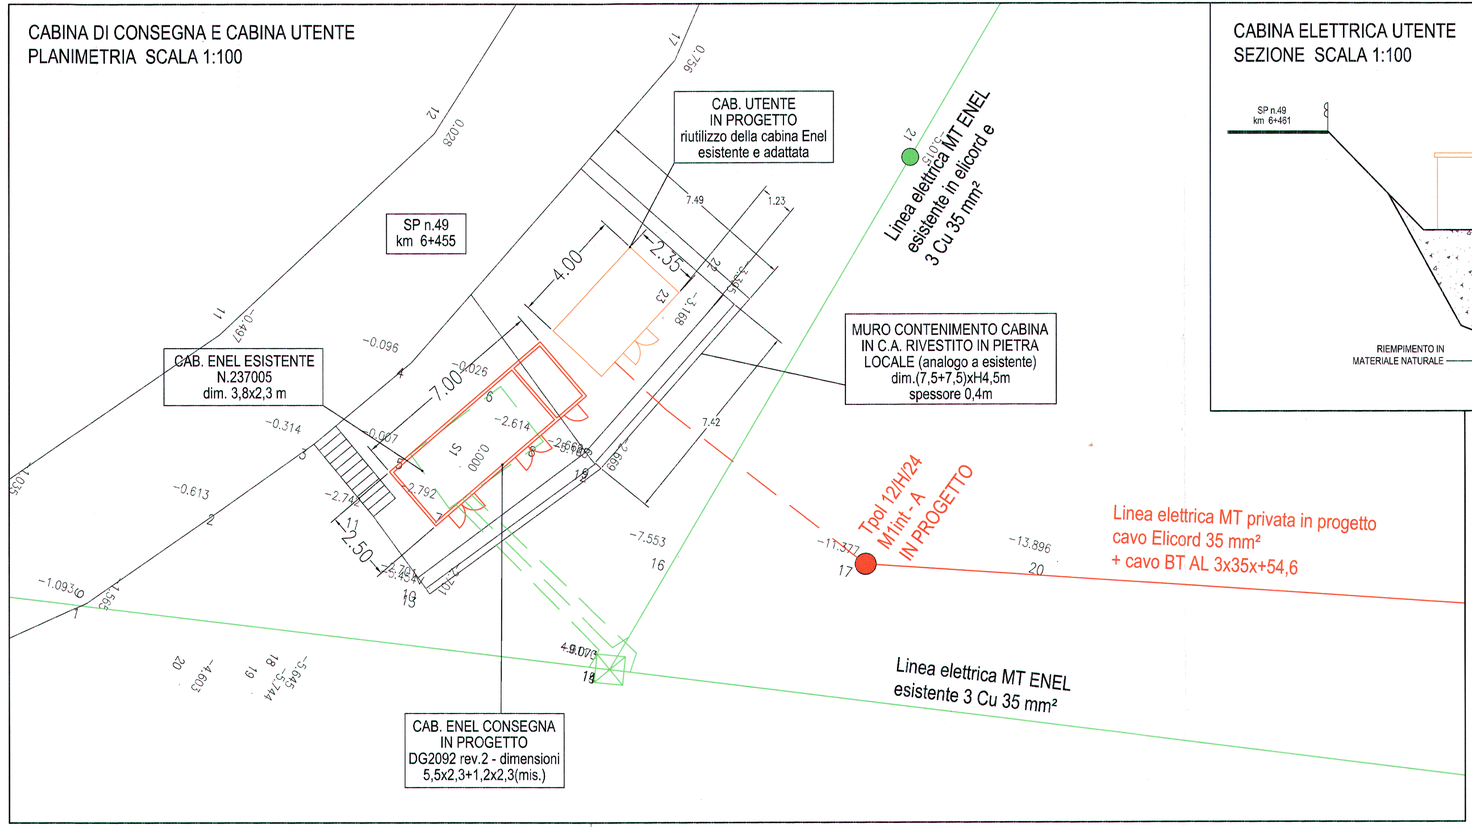

CABINA ELETTRICA UTENTE
SEZIONE SCALA 1:100

