

LEGENDA:

- TUBO IN ACCIAIO SALDATO Ø 350/700/800
- PISTE ACCESSO CANTIERE OPERE DI PRESA

N

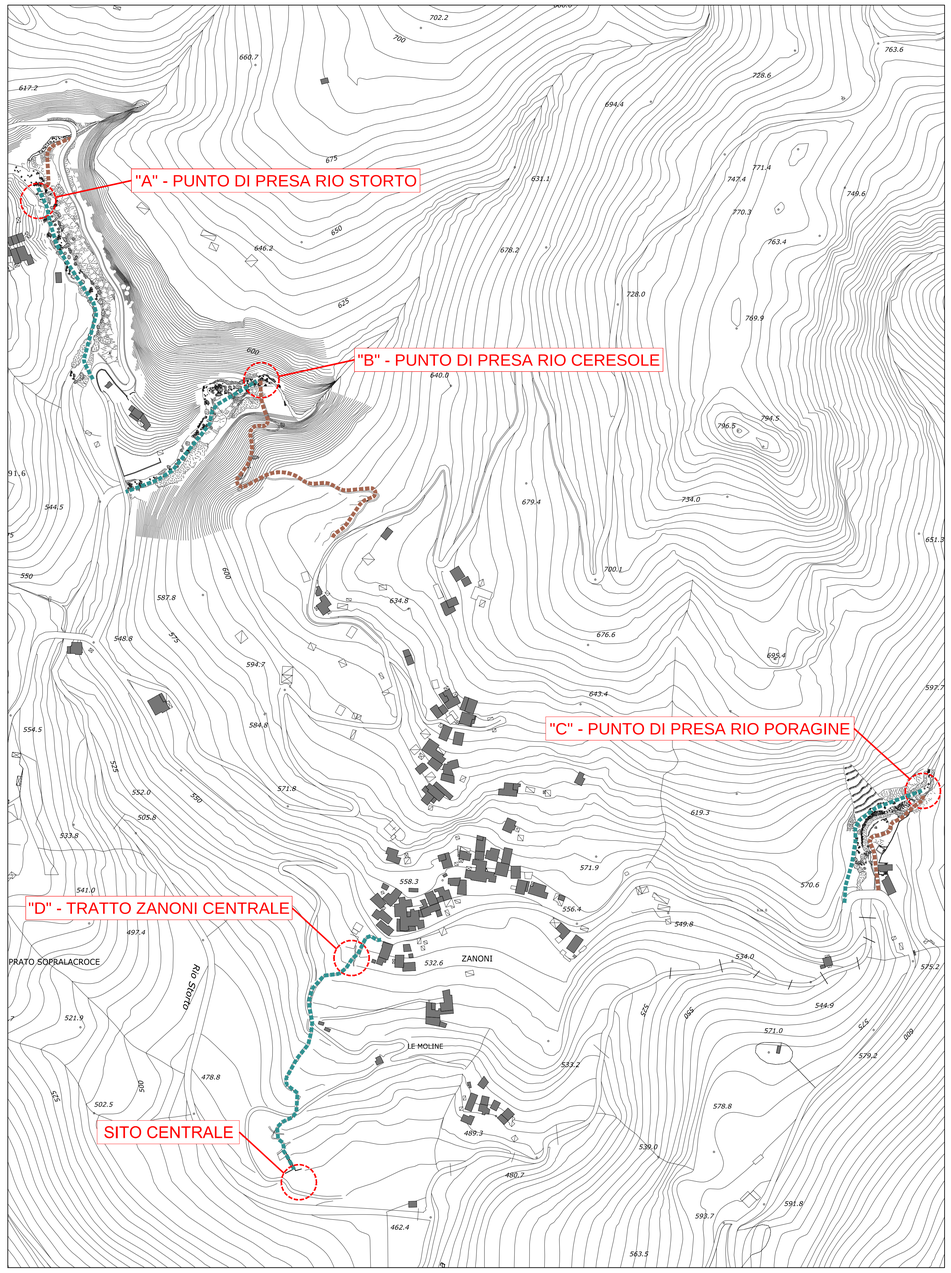

CARTA TECNICA REGIONALE
FOGLI N.215-144 (SOPRALACROCE) E 215-103 (COSTA SCANDELLA)

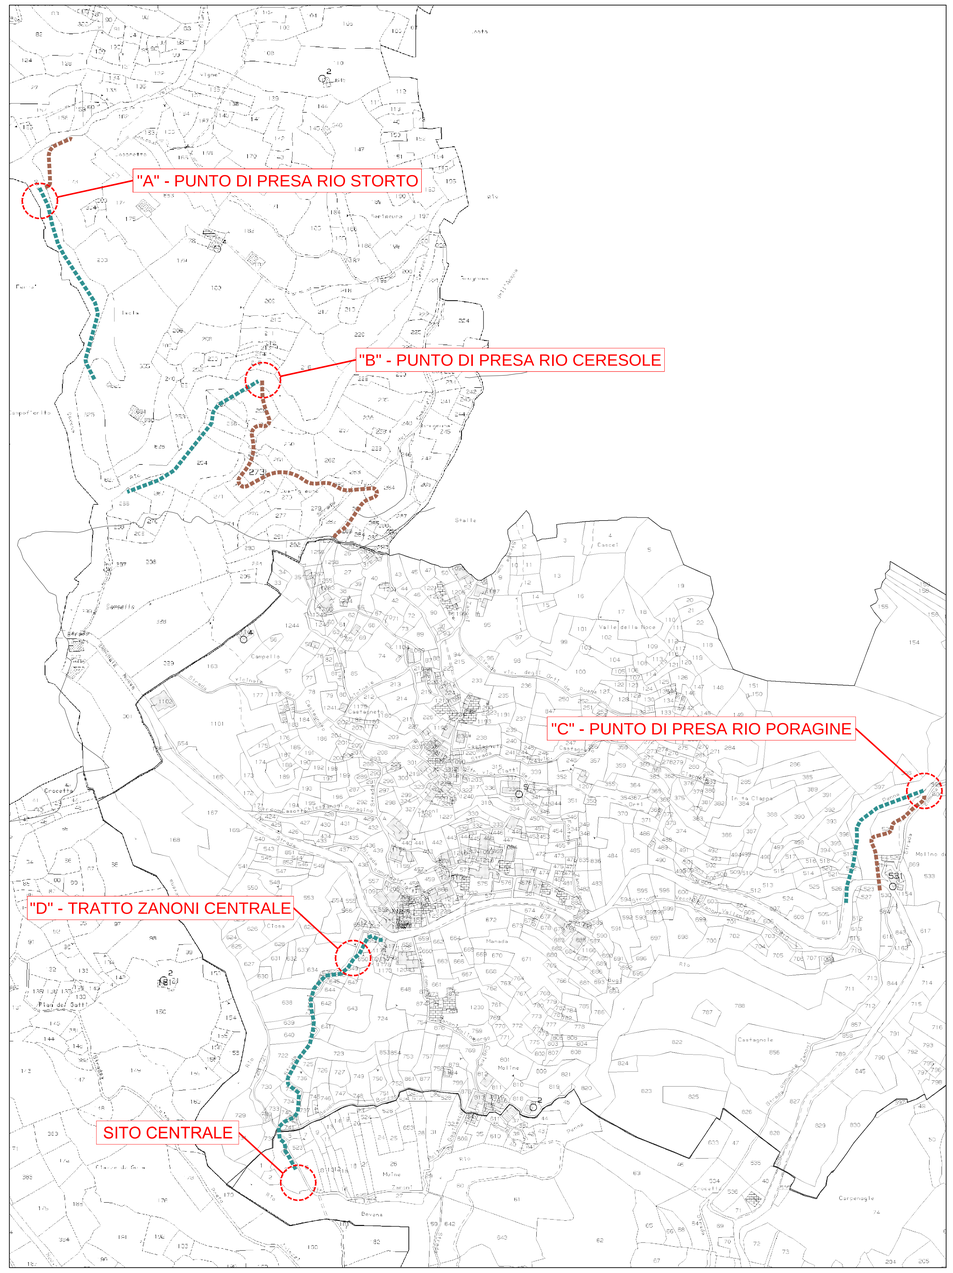

CATASTO TERRENI

COMUNE DI BORZONASCA
Provincia di Genova

PROGETTO PER LA REALIZZAZIONE DELLA CENTRALE IDROELETTRICA DI ZANONI

loc. Prato Sopra la Croce - Zanoni

richiedente: **Manifattura del Turchino S.p.A.**

tecnico incaricato:

Geom. Giancarlo Pancrazi
Via Entella, 182 16043 Chiavari
tel./Fax 0185 312892 - 338 3519073
e-mail: gpancrazi@gmail.com

GIANCARLO PANCRAZI N. 3071 COLLEGIO GEOMETRI

PROGETTO DEFINITIVO/ESECUTIVO CONDOTTE IN ALVEO E PISTE ACCESSO CANTIERE OPERE DI PRESA

LOCALIZZAZIONE INTERVENTI
SU CARTA TECNICA REGIONALE E SU CATASTO TERRENI

TAV. Unica

Gennaio 2015	REV.	SCALA 1: 2000
	PLOT	DIS.

A termini di legge e' rigorosamente vietato riprodurre o comunicare a terzi il contenuto del presente disegno