
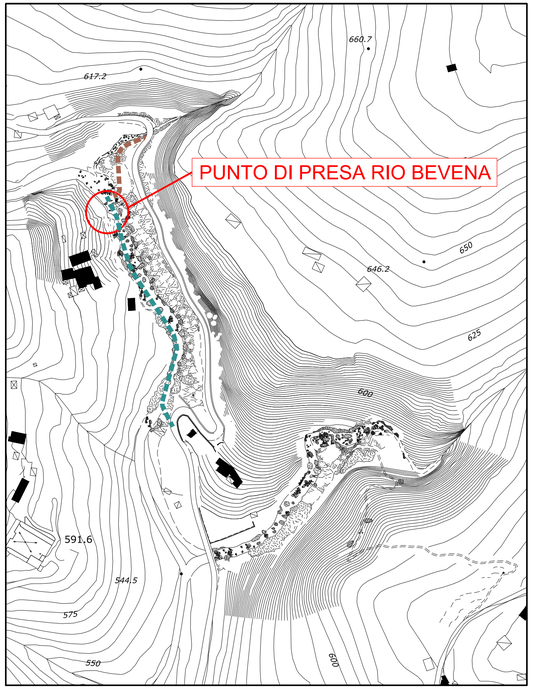


TUBAZIONE A PROGETTO

STRALCIO C.T.R.
SCALA 1:500

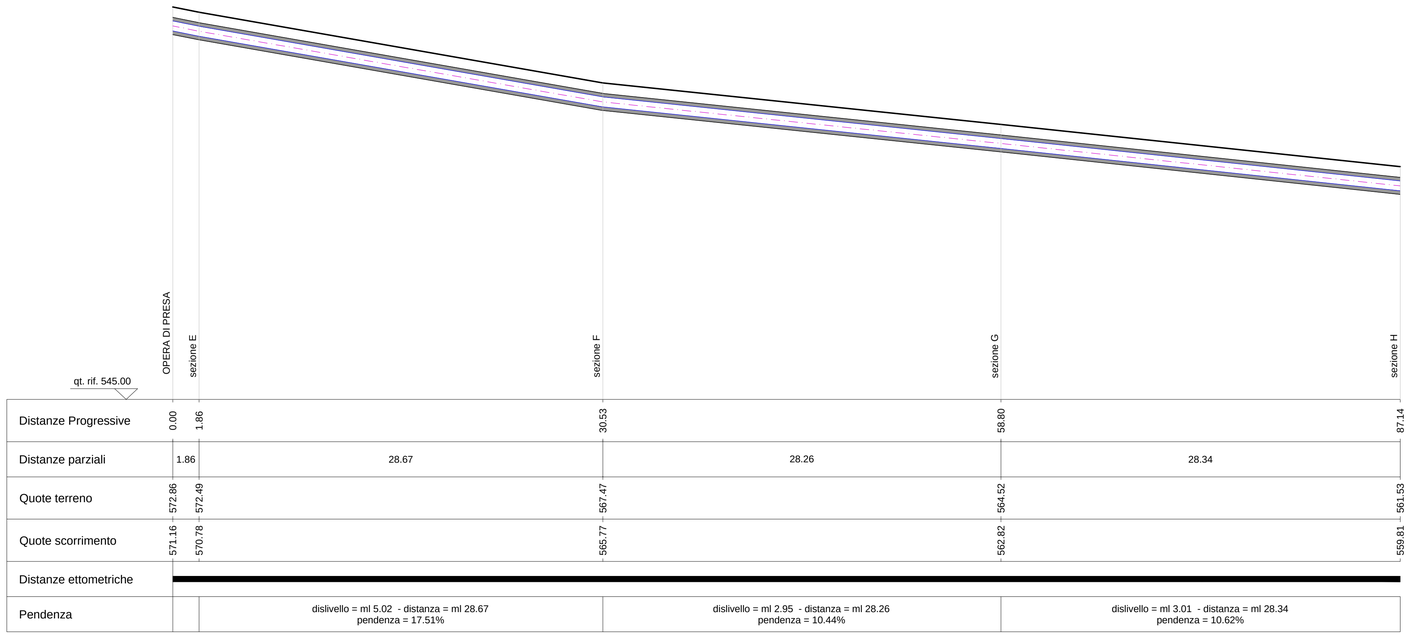


	OPERA DI PRESA	sezione E	sezione F	sezione G	sezione H
Distanze Progressive	0.00	1.86	30.53	58.80	87.14
Distanze parziali		1.86	28.67	28.26	28.34
Quote terreno	572.86	572.49	567.47	564.52	561.53
Quote scorrimento	571.16	570.78	565.77	562.82	559.81
Distanze ettometriche					
Pendenza			dislivello = ml 5.02 - distanza = ml 28.67 pendenza = 17.51%	dislivello = ml 2.95 - distanza = ml 28.26 pendenza = 10.44%	dislivello = ml 3.01 - distanza = ml 28.34 pendenza = 10.62%

PROFILO TUBAZIONE SU RIO STORTO

stato attuale

tubo in acciaio saldato Ø 700

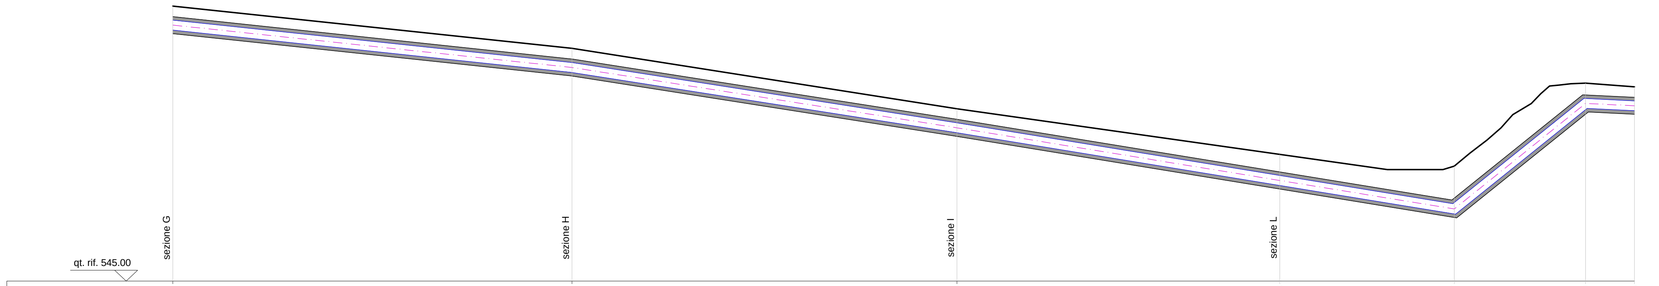

	sezione G	sezione H	sezione I	sezione L			
Distanze Progressive	58.80	87.14	114.46	137.38	149.77	159.09	162.56
Distanze parziali		28.34	27.33	22.91	12.39	9.32	3.47
Quote terreno	564.52	561.53	557.23	553.99	553.16	559.05	558.79
Quote scorrimento	562.82	559.81	555.53	551.79	549.77	557.16	557.09
Distanze ettometriche							
Pendenza		dislivello = ml 3.01 - distanza = ml 28.34 pendenza = 10.62%	dislivello = ml 4.28 - distanza = ml 27.33 pendenza = 15.66%	dislivello = ml 3.74 - distanza = ml 22.91 pendenza = 16.32%	disl. = ml 2.02 - dist. = ml 12.39 pendenza = 16.30%	disl. = ml -7.39 - dist. = ml 9.32 pendenza = -79.29%	disl.=0.17 dist.=3.47 p. = 4.90%

PROFILO TUBAZIONE SU RIO STORTO

COMUNE DI BORZONASCA
Provincia di Genova

PROGETTO PER LA REALIZZAZIONE DELLA CENTRALE IDROELETTRICA DI ZANONI

loc. Prato Sopra la Croce - Zanoni

richiedente:
Manifattura del Turchino S.p.A.

localizzazione:
opere di presa rio Storto

tecnico incaricato:
Geom. Giancarlo Pancrazi
Via Entella, 182 16043 Chiavari
tel./Fax 0185 312892 - 338 3519073
e-mail: ggancrazi@gmail.com

PROGETTO DEFINITIVO/ESECUTIVO CONDOTTA IN ALVEO E PISTE ACCESSO CANTIERE OPERE DI PRESA

PROFILO TUBAZIONE SU RIO STORTO

TAV. A05

Gennaio 2015	REV.	SCALA	1: 200
	PLOT	DIS.	

A termini di legge e' rigorosamente vietato riprodurre o comunicare a terzi il contenuto del presente disegno