

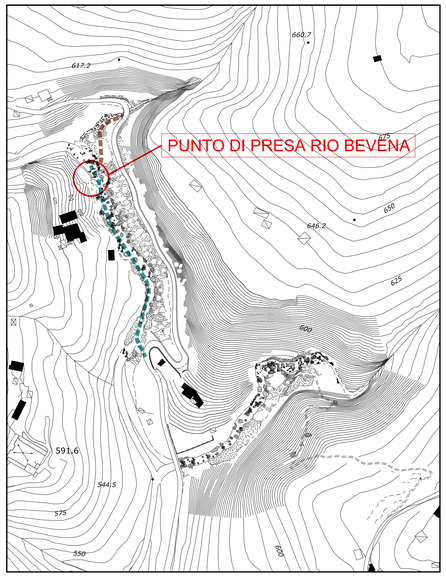


STRADA A PROGETTO

STRALCIO C.T.R.
SCALA 1:500

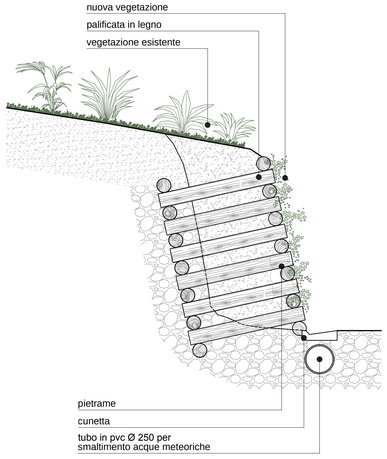


SEZIONE
SCALA 1:20

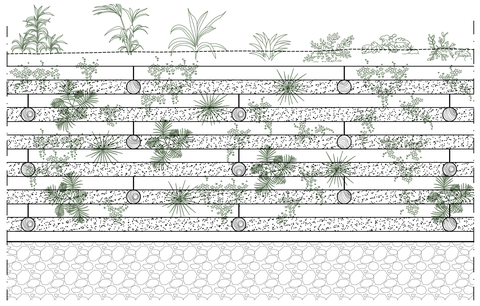


PROSPETTO
SCALA 1:20


PARTICOLARE OPERE DI INGEGNERIA NATURALISTICA

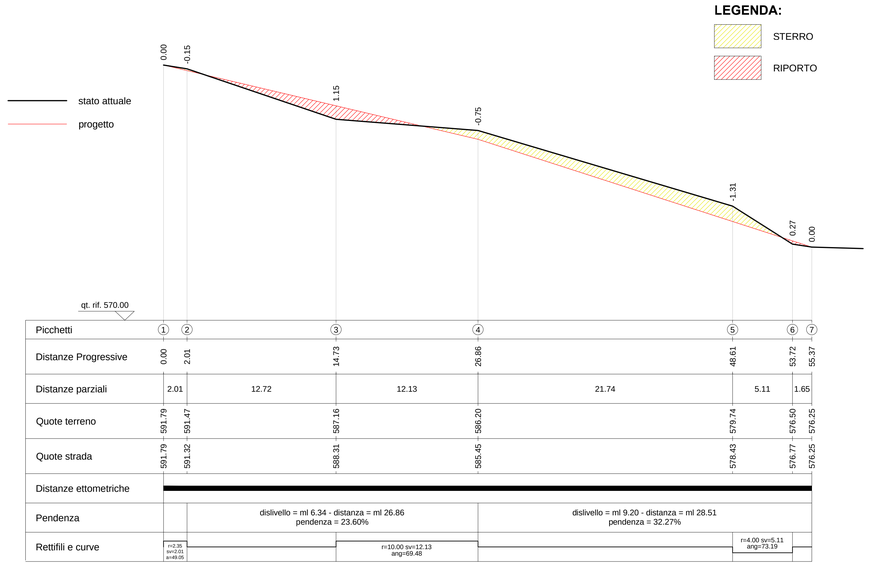

PROFILO STRADALE

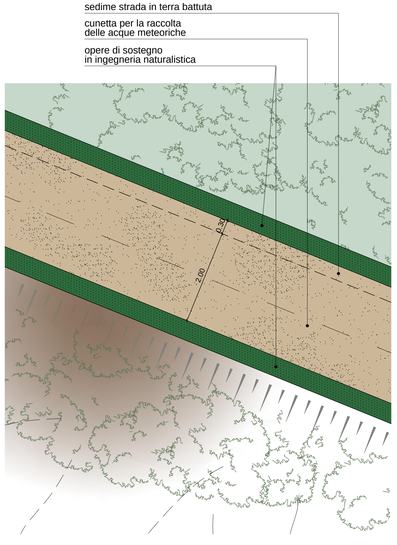

PLANIMETRIA
SCALA 1:50

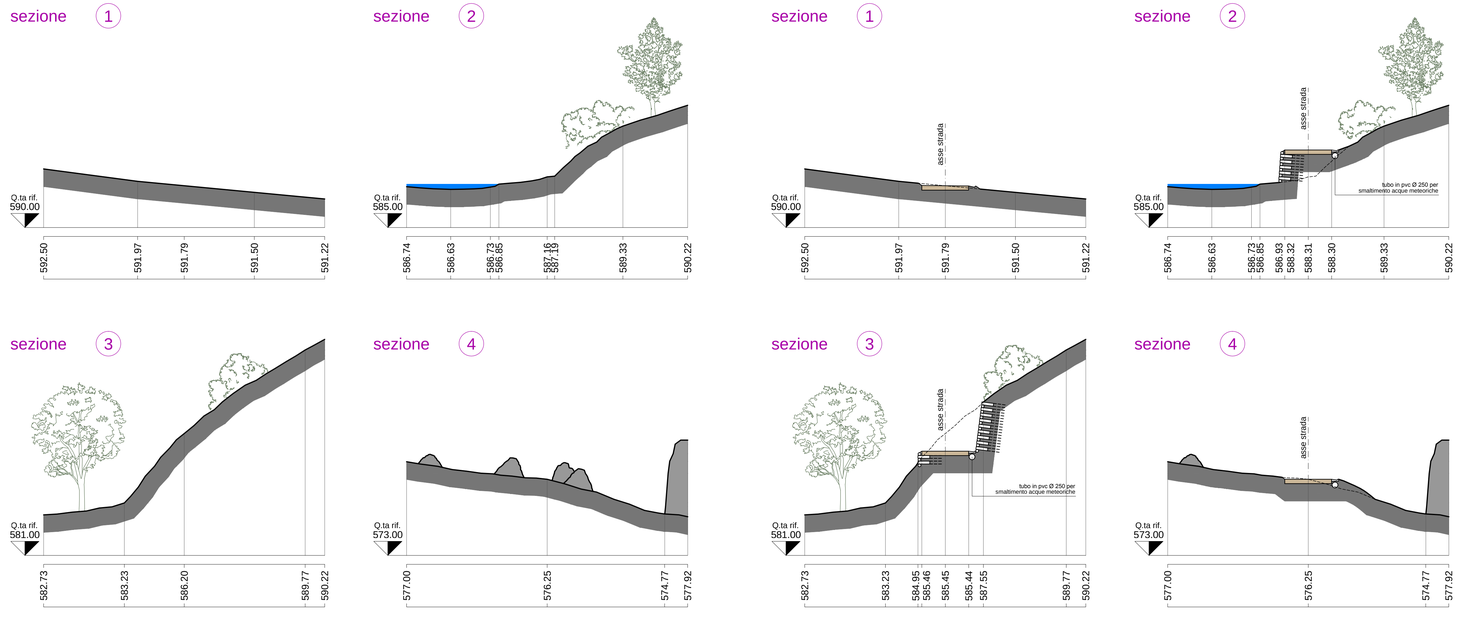

SEZIONI STATO ATTUALE
SCALA 1:100

SEZIONI PROGETTO
SCALA 1:100

COMUNE DI BORZONASCA
Provincia di Genova

PROGETTO PER LA REALIZZAZIONE DELLA CENTRALE IDROELETTRICA DI ZANONI

loc. Prato Sopra la Croce - Zanoni

richiedente: **Manifattura del Turchino S.p.A.**

localizzazione: **opere di presa rio Storto**

tecnico incaricato:
Geom. Giancarlo Pancrazi
Via Entella, 182 16043 Chiavari
tel./Fax 0185 312892 - 338 3519073
e-mail: giancrazi@gmail.com

PROGETTO DEFINITIVO/ESECUTIVO CONDOTTA IN ALVEO E PISTE ACCESSO CANTIERE OPERE DI PRESA

PROFILO LONGITUDINALE E SEZIONI STRADA
PARTICOLARI OPERE DI INGEGNERIA NATURALISTICA

TAV. A06

Gennaio 2015	REV.	SCALA 1: 20/100/200
	PLOT	DIS.

A termini di legge e' rigorosamente vietato riprodurre o comunicare a terzi il contenuto del presente disegno