

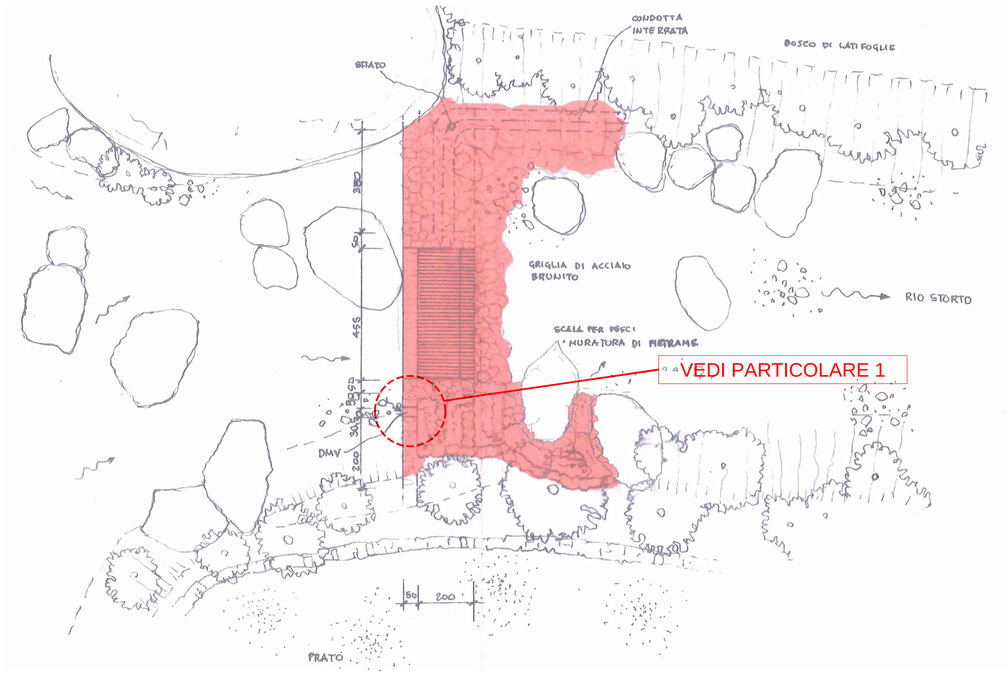


PLANIMETRIA

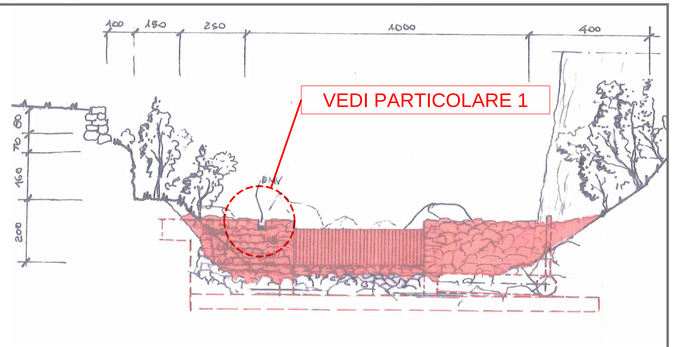


VISTA DA VALLE

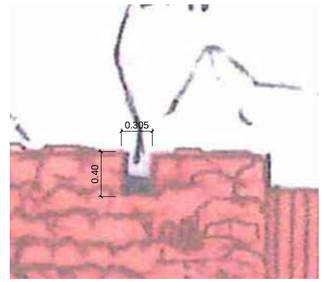


PARTICOLARE 1 SCALA 1:25

STRAMAZZO PER DEFLUSSO MINIMO VITALE


PROGETTO PRESENTATO

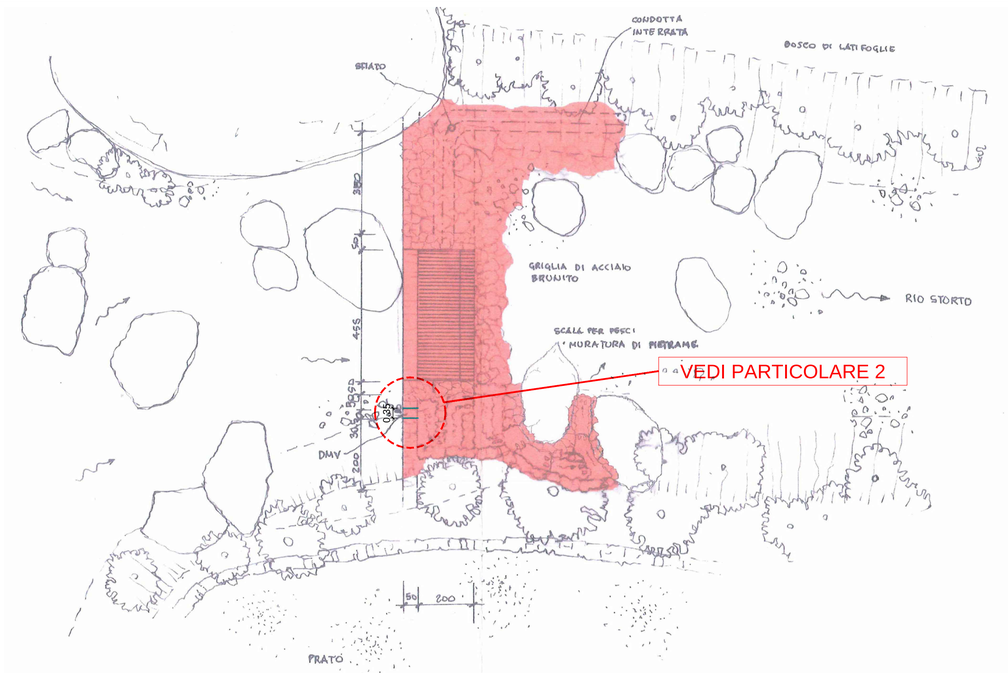

PLANIMETRIA

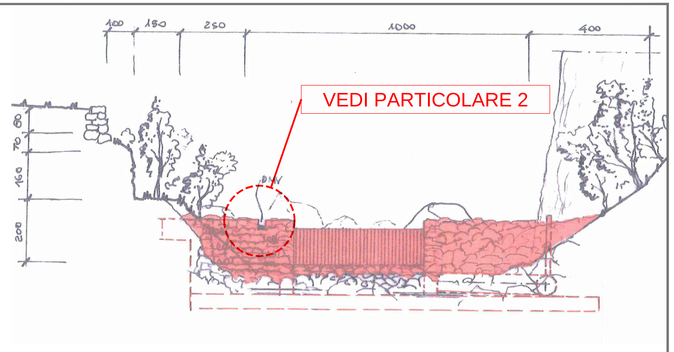


VISTA DA VALLE

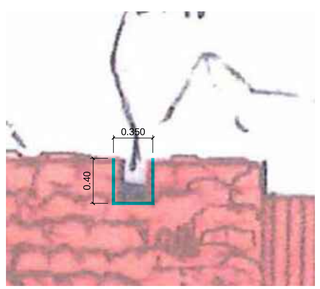

PARTICOLARE 2 SCALA 1:25

NUOVO STRAMAZZO PER DEFLUSSO MINIMO VITALE

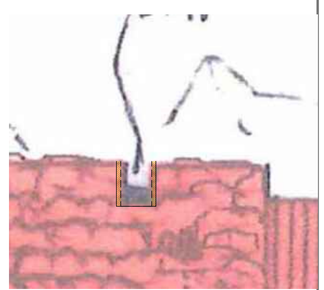

RAFFRONTO

DEMOLIZIONI COSTRUZIONI

MODIFICHE RICHIESTE

COME DA DECRETO DELLA REGIONE LIGURIA N. 3043 DEL 03/10/2014

COMUNE DI BORZONASCA
Provincia di Genova

PROGETTO PER LA REALIZZAZIONE DELLA CENTRALE IDROELETTRICA DI ZANONI

loc. Prato Sopra la Croce - Zanoni

richiedente:
Manifattura del Turchino S.p.A.

localizzazione:
opere di presa rio Storto

tecnico incaricato:
Geom. Giancarlo Pancrazi
Via Entella, 182 16043 Chiavari
tel./Fax 0185 312892 - 338 3519073
e-mail: ggancrazi@gmail.com

GEOMETRA GIANCARLO PANCRAZI N° 3071 SEZIONE A

PROGETTO DEFINITIVO/ESECUTIVO CONDOTTA IN ALVEO E PISTE ACCESSO CANTIERE OPERE DI PRESA

MODIFICA STRAMAZZI PER DEFLUSSO MINIMO VITALE

TAV. A07

Gennaio 2015	REV.	SCALA 1: 25/100
	PLOT	DIS.

A termini di legge e' rigorosamente vietato riprodurre o comunicare a terzi il contenuto del presente disegno