

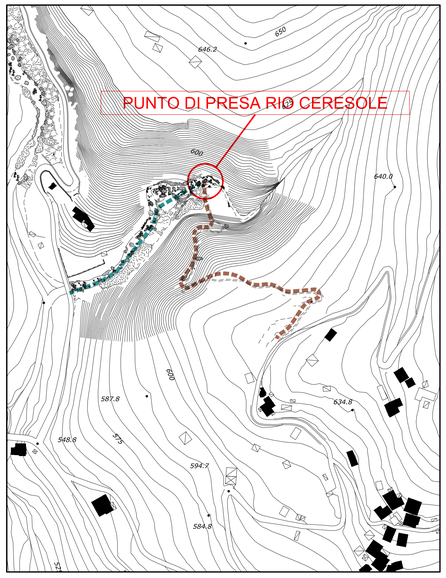


STRADA A PROGETTO

STRALCIO C.T.R.
SCALA 1:500

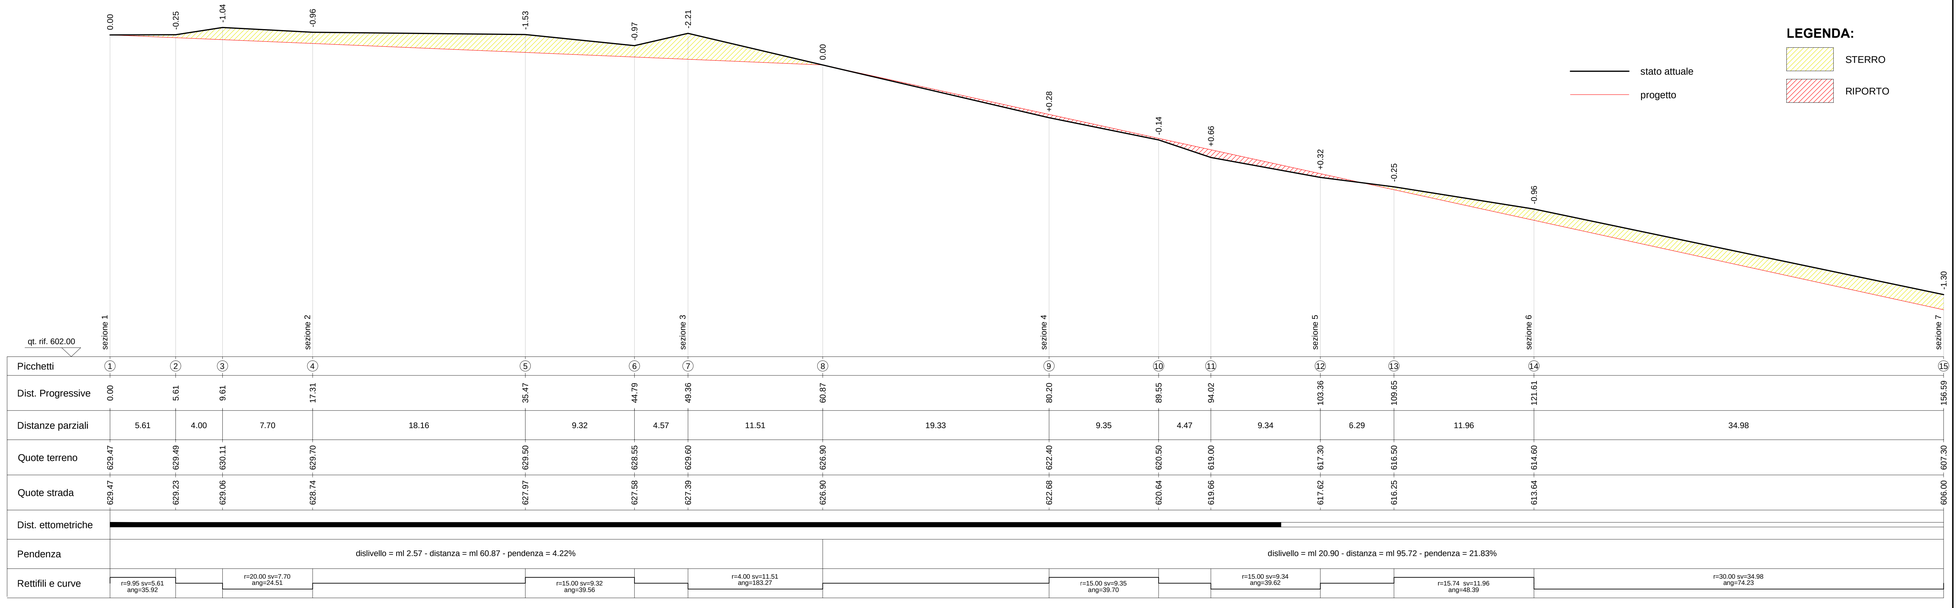

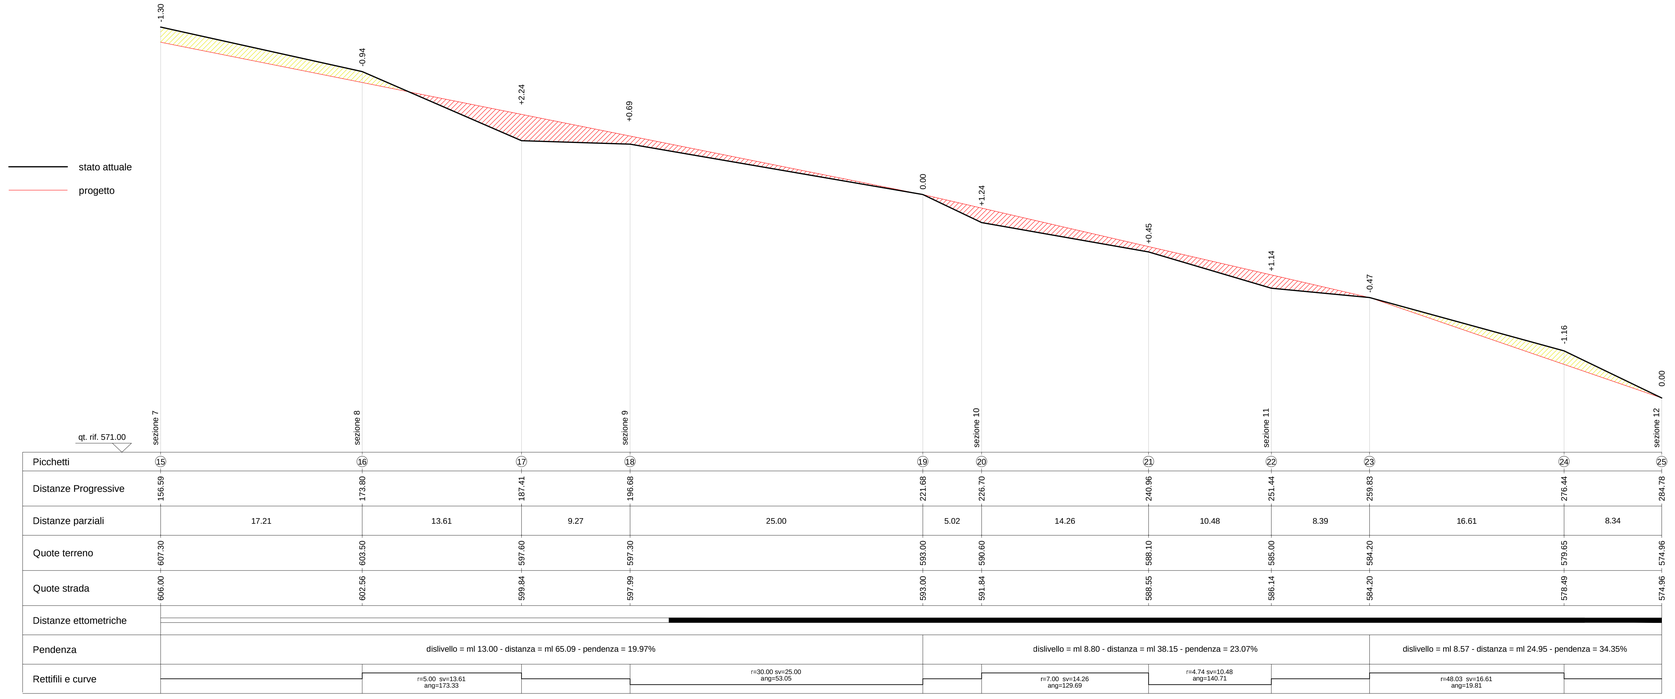

COMUNE DI BORZONASCA
Provincia di Genova

PROGETTO PER LA REALIZZAZIONE DELLA CENTRALE IDROELETTRICA DI ZANONI

loc. Prato Sopra la Croce - Zanoni

richiedente: **Manifattura del Turchino S.p.A.**

localizzazione: **opere di presa fosso Ceresole**

tecnico incaricato:
Geom. Giancarlo Pancrazi
Via Entella, 182 16043 Chiavari
tel./Fax 0185 312892 - 338 3519073
e-mail: gpancrazi@gmail.com

PROGETTO DEFINITIVO/ESECUTIVO CONDOTTA IN ALVEO E PISTE ACCESSO CANTIERE OPERE DI PRESA

PROFILO LONGITUDINALE STRADA DI ACCESSO

TAV. B05

Gennaio 2015	REV.	SCALA 1: 200
	PLOT	DIS.

A termini di legge e' rigorosamente vietato riprodurre o comunicare a terzi il contenuto del presente disegno