
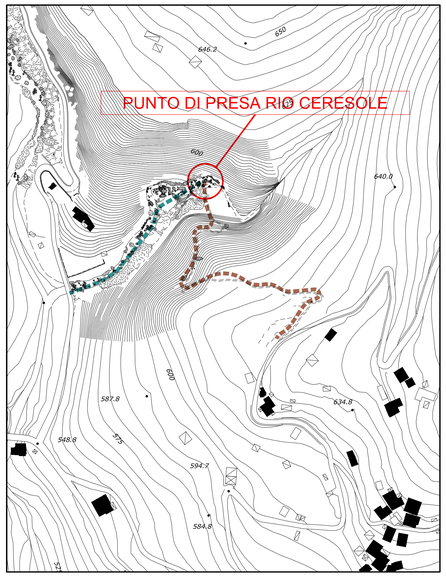



TUBAZIONE A PROGETTO

STRALCIO C.T.R.
SCALA 1:500

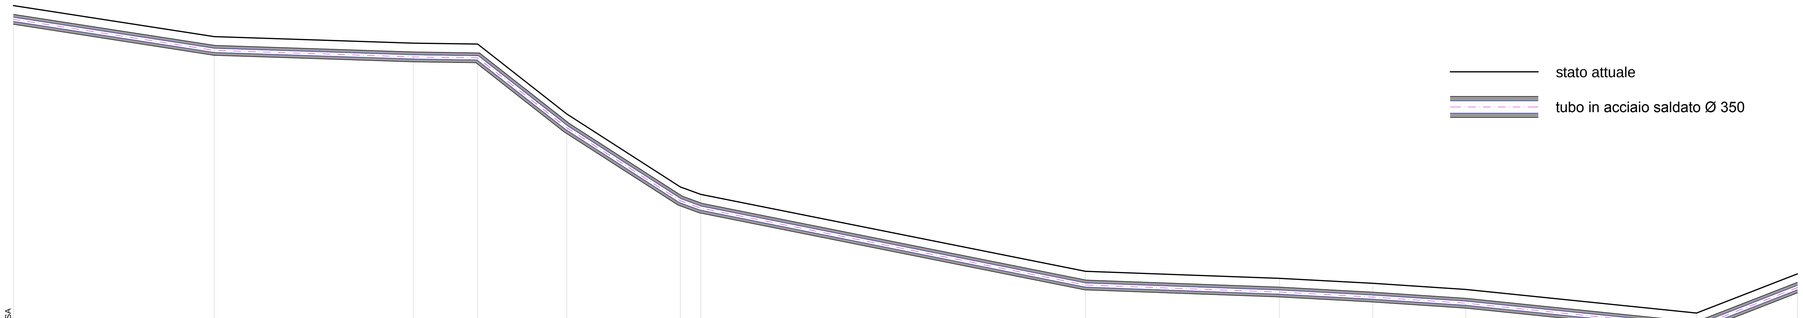


	OPERA DI PRESA sezione A	sezione B	sezione C			sezione D		sezione E		sezione F			sezione G	
qt. rif. 540.00														
Distanze Progressive	0.00	17.15	34.16	39.64	47.25	56.95	58.69	91.55	108.10	116.09	124.03		143.74	152.35
Distanze parziali	17.15	17.01	5.49	7.61	9.69	1.74	32.86	16.56	7.99	7.94	19.71		8.61	
Quote terreno	573.49	570.84	570.28	570.20	564.23	568.00	557.37	550.80	550.20	549.77	549.25		547.23	563.16
Quote scorrimento	572.14	569.49	568.93	568.80	562.85	556.64	556.14	549.45	548.85	548.42	547.90		545.88	549.22
Distanze ettometriche														
Pendenza	dislivello = ml 2.65 - distanza = ml 17.15 pendenza = 15.28%	dislivello = ml 0.56 - distanza = ml 17.01 pendenza = 3.24%	disl. = ml 0.08 dist. = ml 5.49 pendenza = 1.46%	disl. = ml 5.97 dist. = ml 7.61 pendenza = 78.45%	disl. = ml 6.23 dist. = ml 9.69 pendenza = 64.29%		dislivello = ml 6.57 - distanza = ml 32.86 pendenza = 19.99%	dislivello = ml 0.60 - distanza = ml 16.56 pendenza = 3.62%	disl. = ml 0.43 dist. = ml 7.99 pendenza = 5.38%	disl. = ml 0.52 dist. = ml 7.94 pendenza = 6.55%	dislivello = ml 2.02 - distanza = ml 19.71 pendenza = 10.25%		disl. = ml -3.35 dist. = ml 8.61 pendenza = -38.91%	

PROFILO TUBAZIONE SU RIO CERESOLE

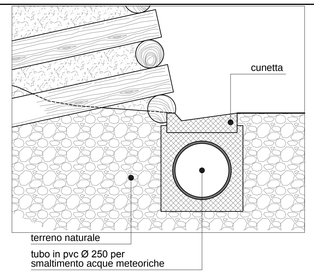


CUNETTA STRADALE
SCALA 1:10

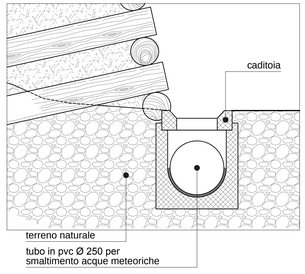


CADITOIA STRADALE
SCALA 1:10


PARTICOLARI SMALTIMENTO ACQUE METEORICHE

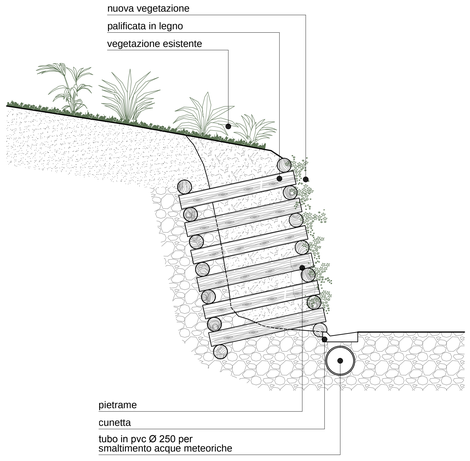

SEZIONE
SCALA 1:20

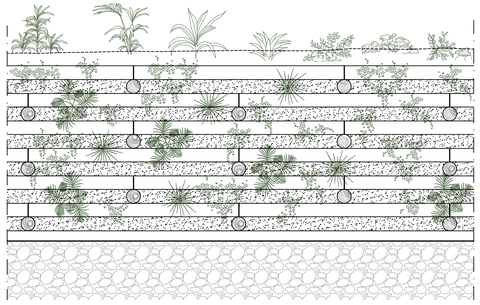

PROSPETTO
SCALA 1:20

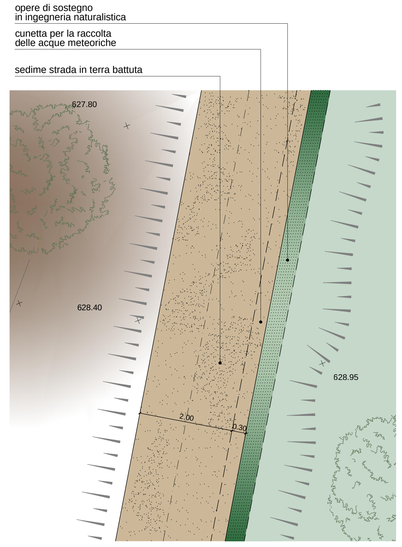

PLANIMETRIA
SCALA 1:50

PARTICOLARE OPERE DI INGEGNERIA NATURALISTICA

COMUNE DI BORZONASCA
Provincia di Genova

PROGETTO PER LA REALIZZAZIONE DELLA CENTRALE IDROELETTRICA DI ZANONI

loc. Prato Sopra la Croce - Zanoni

richiedente: **Manifattura del Turchino S.p.A.**

localizzazione: **opere di presa fosso Ceresole**

tecnico incaricato:
Geom. Giancarlo Pancrazi
Via Entella, 182 16043 Chiavari
tel./Fax 0185 312892 - 338 3519073
e-mail: giancrazi@gmail.com

PROGETTO DEFINITIVO/ESECUTIVO CONDOTTA IN ALVEO E PISTE ACCESSO CANTIERE OPERE DI PRESA

PROFILO TUBAZIONE E PARTICOLARI

TAV. B10

Gennaio 2015	REV.	SCALA 1:10/20/200
	PLOT	DIS.

A termini di legge e' rigorosamente vietato riprodurre o comunicare a terzi il contenuto del presente disegno