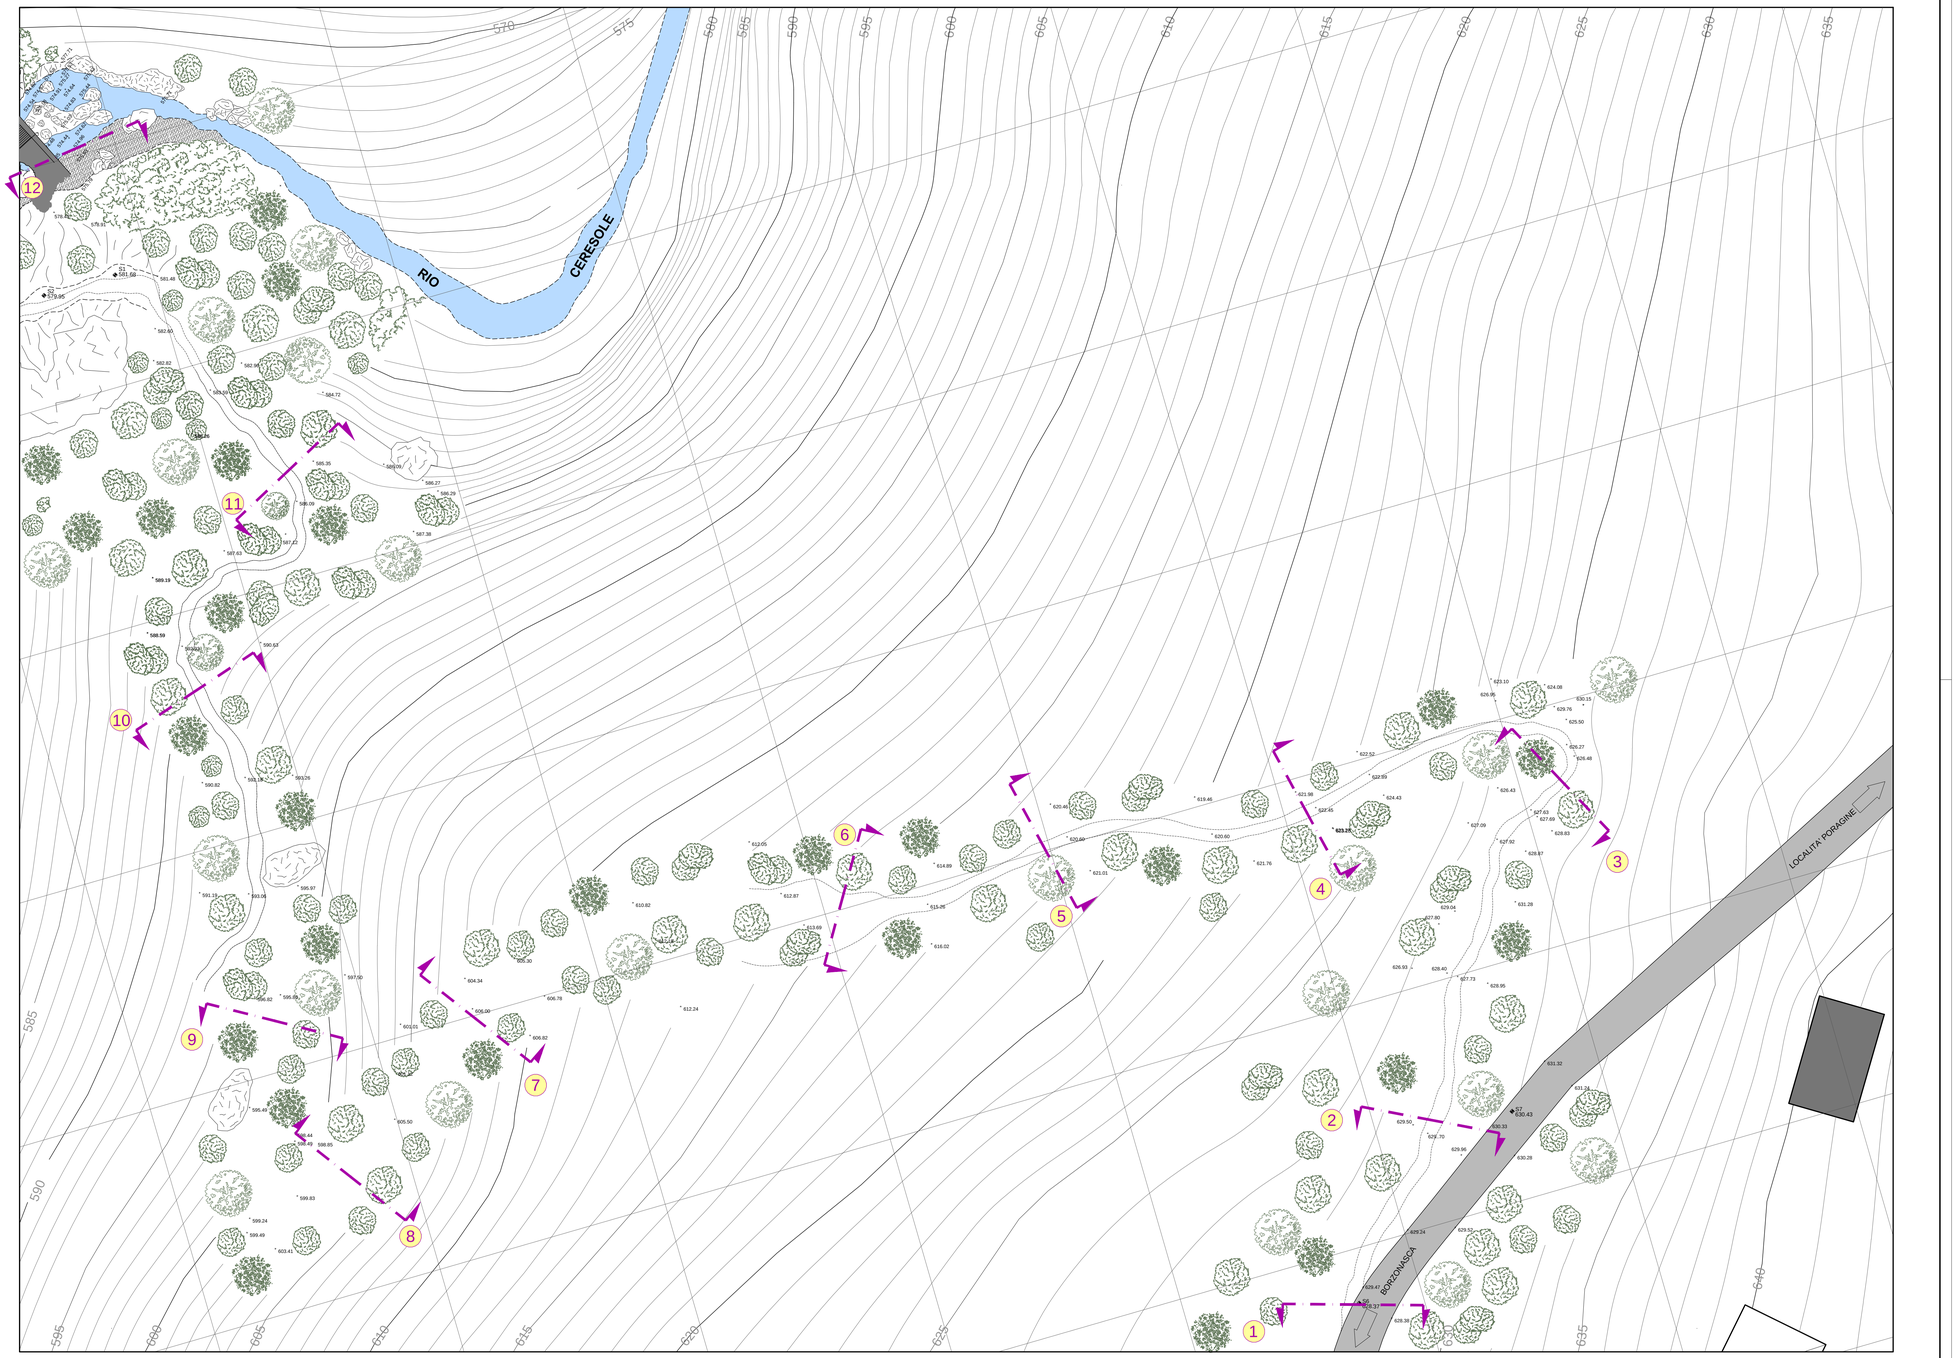


COMUNE DI BORZONASCA
Provincia di Genova

PROGETTO PER LA REALIZZAZIONE DELLA CENTRALE IDROELETTRICA DI ZANONI

loc. Prato Sopra la Croce - Zanoni

richiedente:
Manifattura del Turchino S.p.A.

localizzazione:
opere di presa fosso Ceresole

tecnico incaricato:
Geom. Giancarlo Pancrazi
Via Entella, 182 16043 Chiavari
tel./Fax 0185 312892 - 338 3519073
e-mail: gpancrazi@gmail.com

PROGETTO DEFINITIVO/ESECUTIVO CONDOTTA IN ALVEO E PISTE ACCESSO CANTIERE OPERE DI PRESA

PLANIMETRIA DI FINE LAVORI CON RIMOZIONE PISTA DI CANTIERE E RIPRISTINO STATO DEI LUOGHI

TAV. **B12**

Gennaio 2015	REV.	SCALA 1: 200
	PLOT	DIS.

A termini di legge e' rigorosamente vietato riprodurre o comunicare a terzi il contenuto del presente disegno