

LEGENDA:


- STRADA ESISTENTE
- STRADA A PROGETTO
- AREA OPERA DI PRESA VEDI TAV. 5 PROGETTO PRESENTATO
- TUBO IN ACCIAIO SALDATO Ø 700
- LIMITI DEMANIO FLUVIALE
- OPERE DI INGEGNERIA NATURALISTICA
- DEFLUSSO ACQUE METEORICHE
- CUNETTA STRADALE
- CANALETTE E CADITOIE

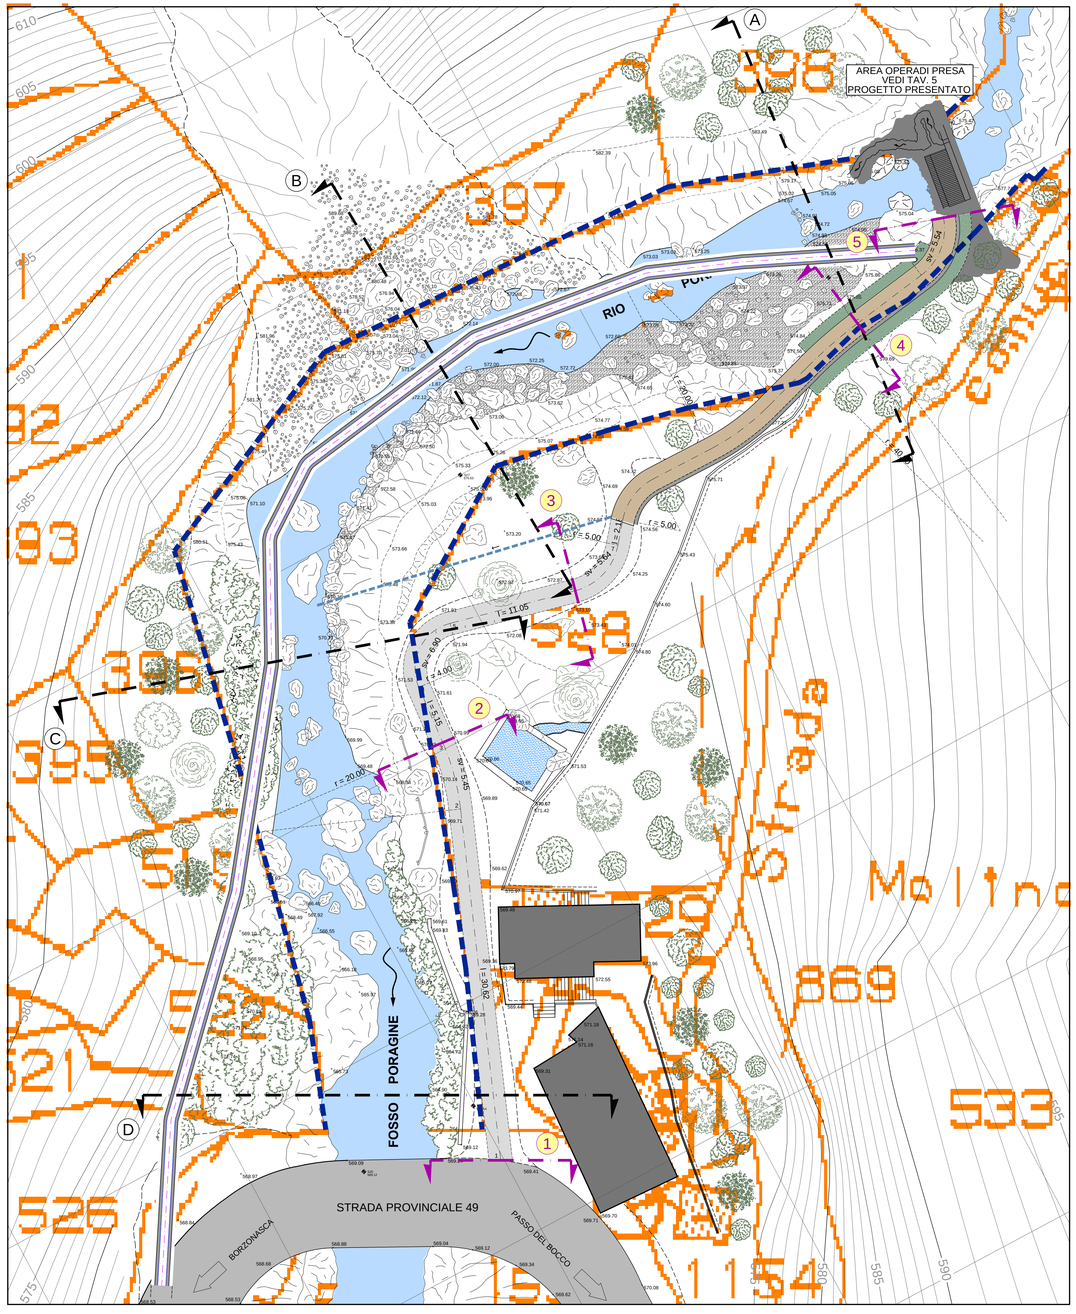


sezione 1

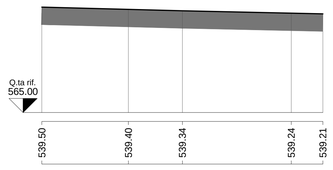


sezione 2

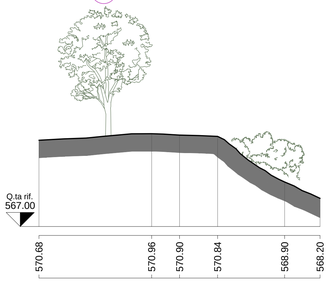


sezione 3

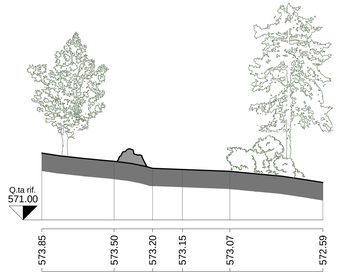

sezione 4

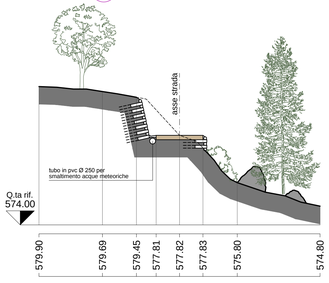

sezione 5

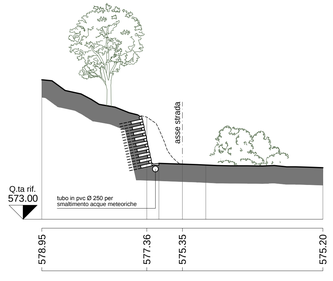

COMUNE DI BORZONASCA
Provincia di Genova

PROGETTO PER LA REALIZZAZIONE DELLA CENTRALE IDROELETTRICA DI ZANONI

loc. Prato Sopra la Croce - Zanoni

richiedente: **Manifattura del Turchino S.p.A.**

localizzazione: **opere di presa fosso Poragine**

tecnico incaricato:
Geom. Giancarlo Pancrazi
Via Entella, 182 16043 Chiavari
tel./Fax 0185 312892 - 338 3519073
e-mail: gpancrazi@gmail.com

PROGETTO DEFINITIVO/ESECUTIVO CONDOTTE IN ALVEO E PISTE ACCESSO CANTIERE OPERE DI PRESA

PLANIMETRIA DI PROGETTO CONDOTTA SEZIONI PISTA ACCESSO CANTIERE E SOVRAPPOSIZIONE CON MAPPA CATASTALE

TAV. C02

Gennaio 2015	REV.	SCALA 1: 100/200
	PLOT	DIS.

A termini di legge e' rigorosamente vietato riprodurre o comunicare a terzi il contenuto del presente disegno