
LEGENDA:

TUBO IN ACCIAIO SALDATO Ø 800

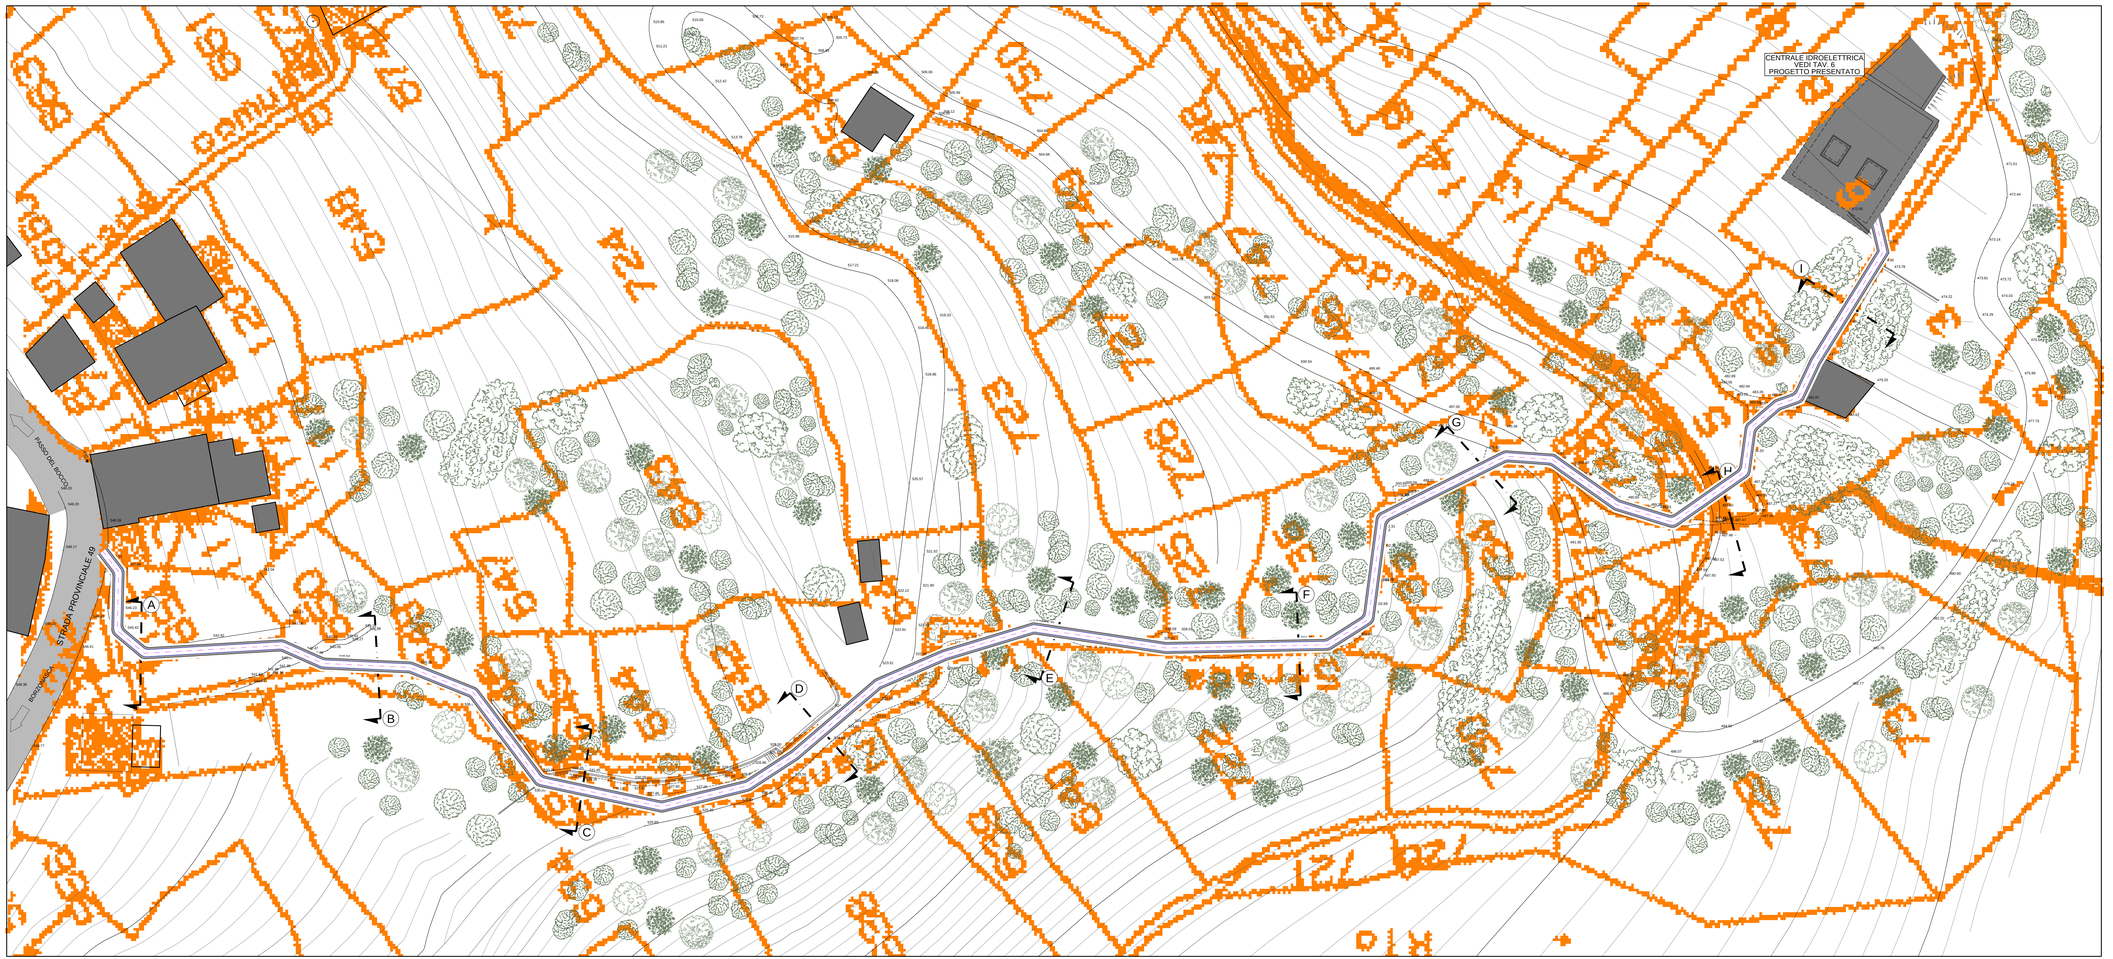

COMUNE DI BORZONASCA
Provincia di Genova

PROGETTO PER LA REALIZZAZIONE DELLA CENTRALE IDROELETTRICA DI ZANONI

loc. Prato Sopra la Croce - Zanoni

richiedente: **Manifattura del Turchino S.p.A.**

localizzazione: **tratto Zanoni - centrale**

tecnico incaricato:
Geom. Giancarlo Pancrazi
Via Entella, 182 16043 Chiavari
tel./Fax 0185 312952 - 338 3519073
e-mail: giancrazi@gmail.com

PROGETTO DEFINITIVO/ESECUTIVO CONDOTTA IN ALVEO E PISTE ACCESSO CANTIERE OPERE DI PRESA

PLANIMETRIA DI PROGETTO CONDOTTA E SOVRAPPOSIZIONE CON MAPPA CATASTALE

TAV. D03

Gennaio 2015	REV.	SCALA	1: 200
	PLOT	DIS.	

A termini di legge e' rigorosamente vietato riprodurre o comunicare a terzi il contenuto del presente disegno