


TUBAZIONE A PROGETTO

STRALCIO C.T.R.
SCALA 1:500

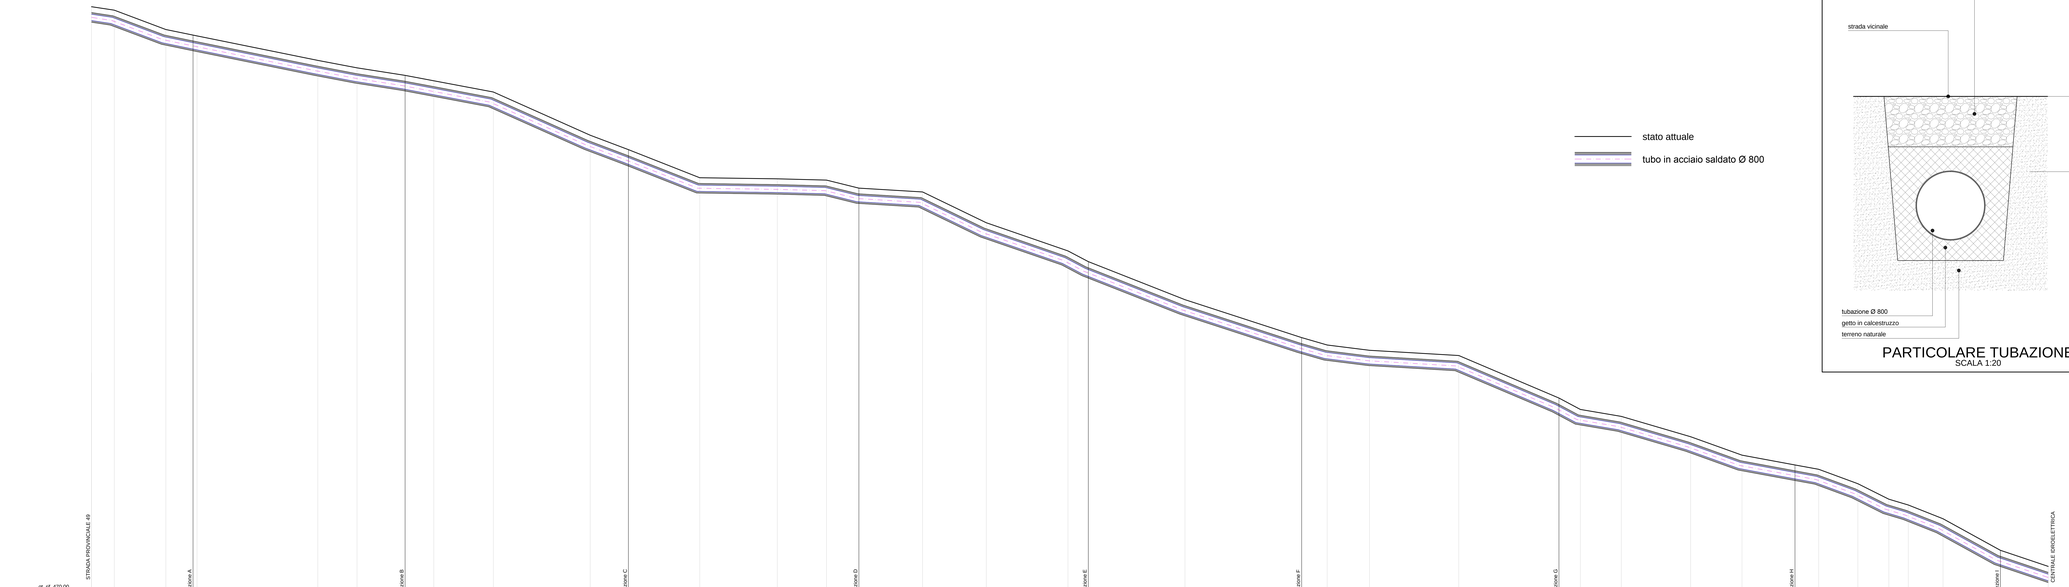

stato attuale

tubo in acciaio saldato Ø 800

PROFILO TUBAZIONE TRATTO ZANONI - CENTRALE

PARTICOLARE TUBAZIONE
SCALA 1:20

COMUNE DI BORZONASCA
Provincia di Genova

PROGETTO PER LA REALIZZAZIONE DELLA CENTRALE IDROELETTRICA DI ZANONI

loc. Prato Sopra la Croce - Zanoni

richiedente: **Manifattura del Turchino S.p.A.**

localizzazione: **tratto Zanoni - centrale**

tecnico incaricato:
Geom. Giancarlo Pancrazi
Via Estella, 182 (I&A) Chiavari
tel./fax 0185 312892 - 338 3519073
e-mail: giancrz@tiscali.com

PROGETTO DEFINITIVO/ESECUTIVO CONDOTTA IN ALVEO E PISTE ACCESSO CANTIERE OPERE DI PRESA

PROFILO TUBAZIONE TRATTO ZANONI CENTRALE

TAV. D05

Gennaio 2015 | REV. | SCALA 1: 200 | PLOT | DIS.

A termini di legge e rigorosamente vietato riprodurre o comunicare a terzi il contenuto del presente disegno