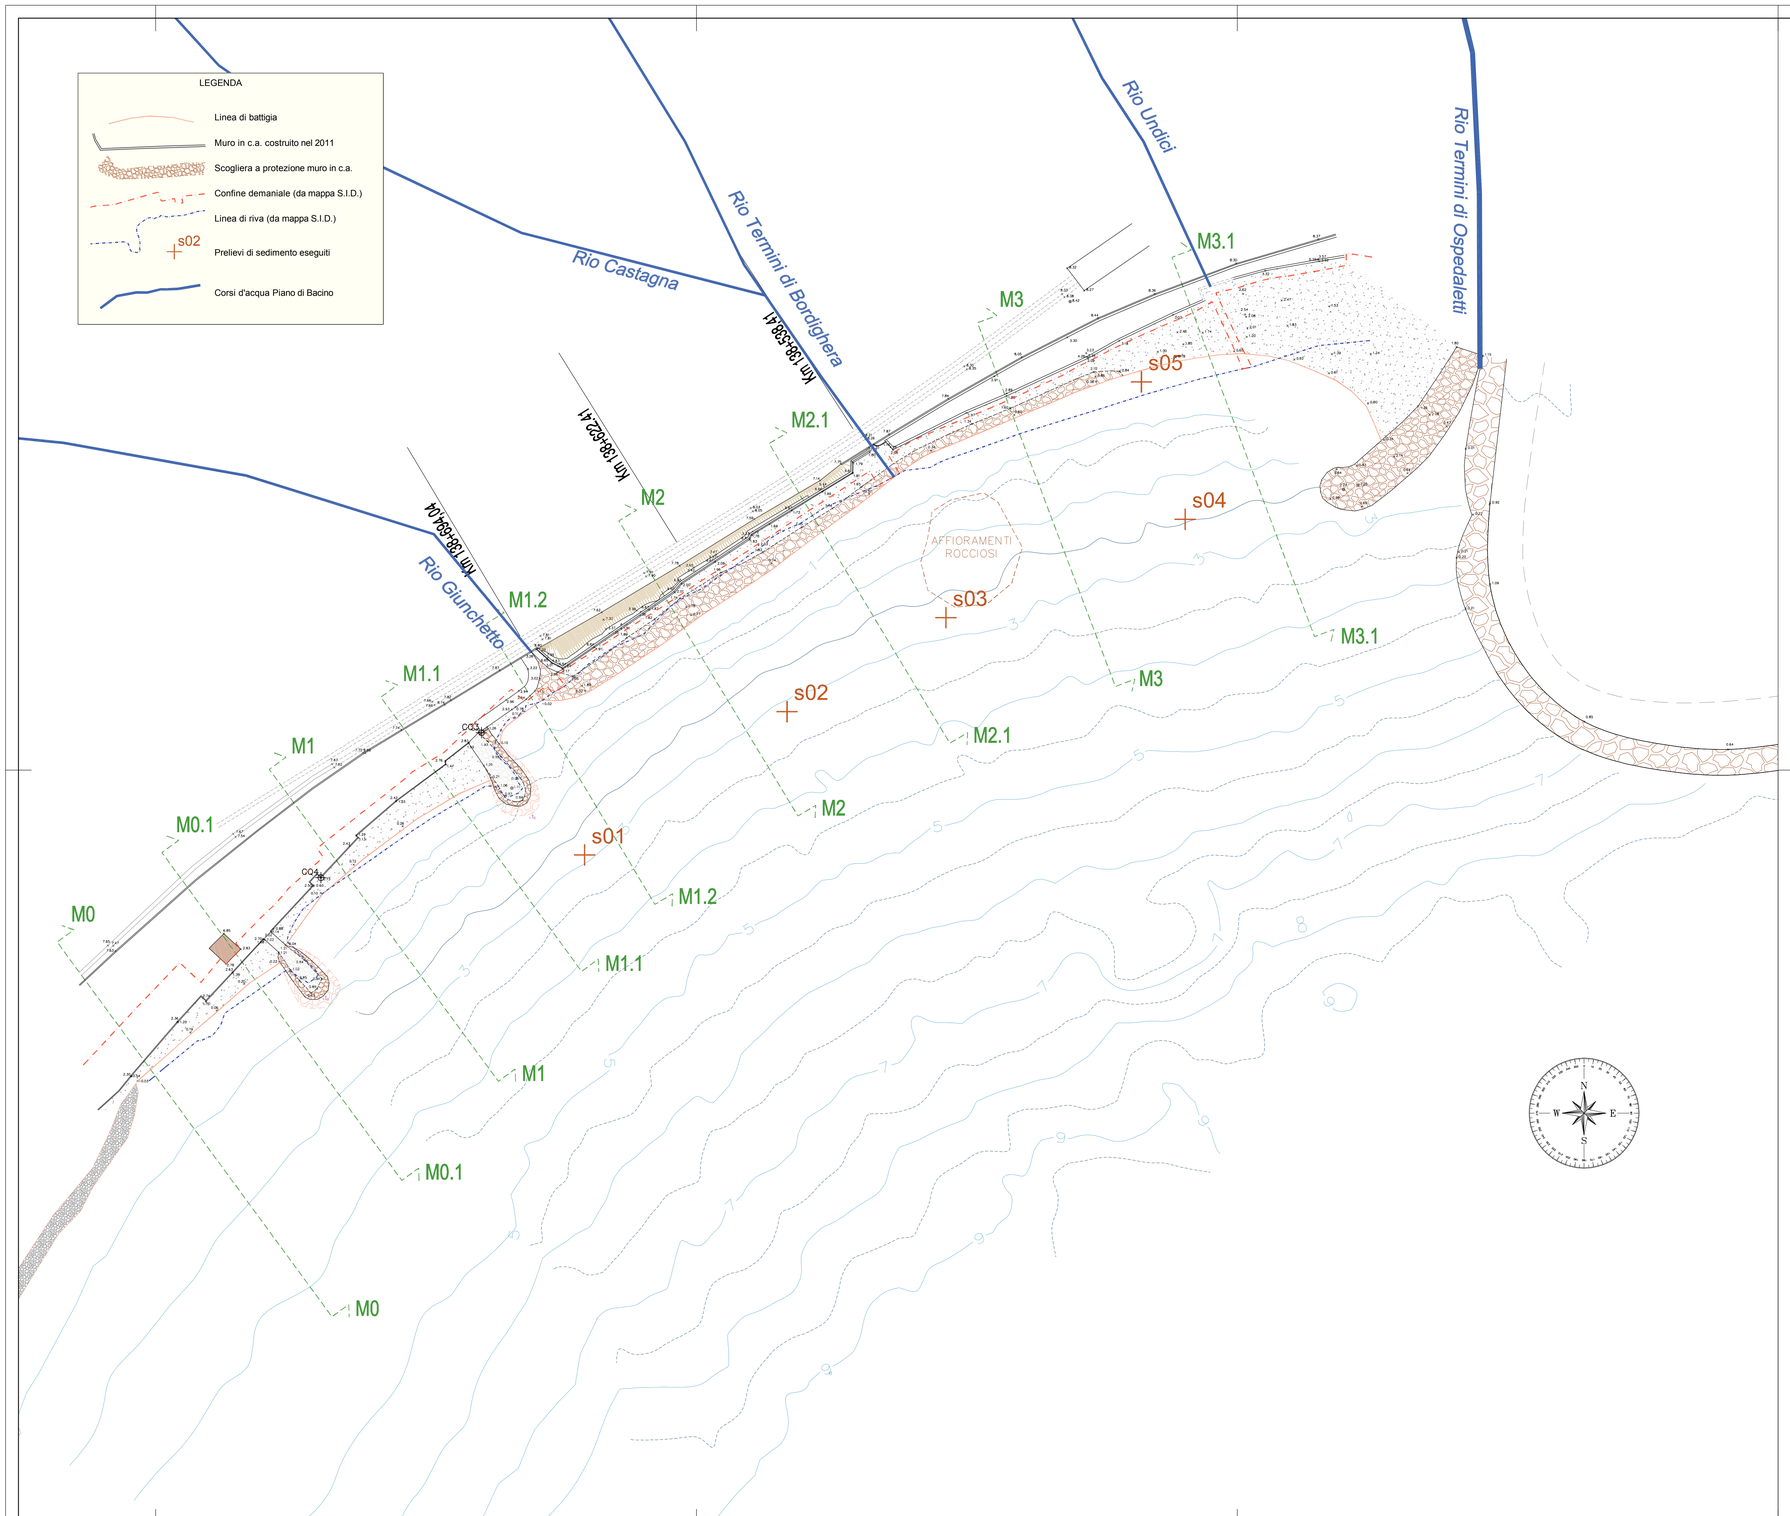


COMMITTENTE:

RFI RETE FERROVIARIA ITALIANA
GRUPPO FERROVIE DELLO STATO ITALIANE

DIREZIONE PRODUZIONE
DIREZIONE TERRITORIALE PRODUZIONE – GENOVA

RAGGRUPPAMENTO TEMPORANEO DI IMPRESE:
MI.COS s.p.a. - IVECOS s.p.a.
SVECO s.r.l.

PROGETTAZIONE:
STUDIOELB Ingegneri Associati
Dott. Ing. Ettorio LA BARBERA - Dott. Ing. Riccardo CANEVARI
Dott. Ing. Stefano LEONARDI - Dott. Ing. Luca MARGIOTTA
Dott. Ing. Andrea LA BARBERA - Dott. Ing. Marco SCALIONE
Corso Torino 17/6 sc.A - 16129 Genova
Tel. 010.5740568 - fax: 010.4211099
e-mail: ingegri@studioelb.it - PEC: studio@pec.studioelb.it

SOGGETTO TECNICO: **DIREZIONE TERRITORIALE PRODUZIONE - GENOVA S.O. INGEGNERIA E TECNOLOGIE**

PROGETTO DEFINITIVO

Interventi strutturali di riqualificazione e potenziamento dell'arenile a completamento delle opere di difesa della linea ferroviaria Genova Sampierdarena - Confine Francese in loc. Giunchetto - Comune di Bordighera

STATO ATTUALE: RILIEVO TOPOGRAFICO E BATIMETRICO

SCALA: **1:1000**
Tav. **004**

PROGETTO/ANNO	SOTTOPR./INT.	LIVELLO	NOME DOC.	PROGR.OP.	FASE FUNZ.	NUMERAZ.
05105	015	PD	TSRT	04	--	

Revis.	Descrizione	Redatto	Data	Verificato	Data	Verificato	Data	Approvato	Data	Autorizzato	Data
01	EMISSIONE	Studioelb Ing. Associati	15.03.2013								
	Verifica e validazione R.F.I.										

POSIZIONE ARCHIVIO

LINEA	SEDE TECN.	NOME DOC.	NUMERAZ.
L440	TR3702	TSRT	

Verificato e trasmesso	Data	Convalidato	Data	Archiviato	Data

FILE: 610 PD 004