


SEZIONE M0-M0

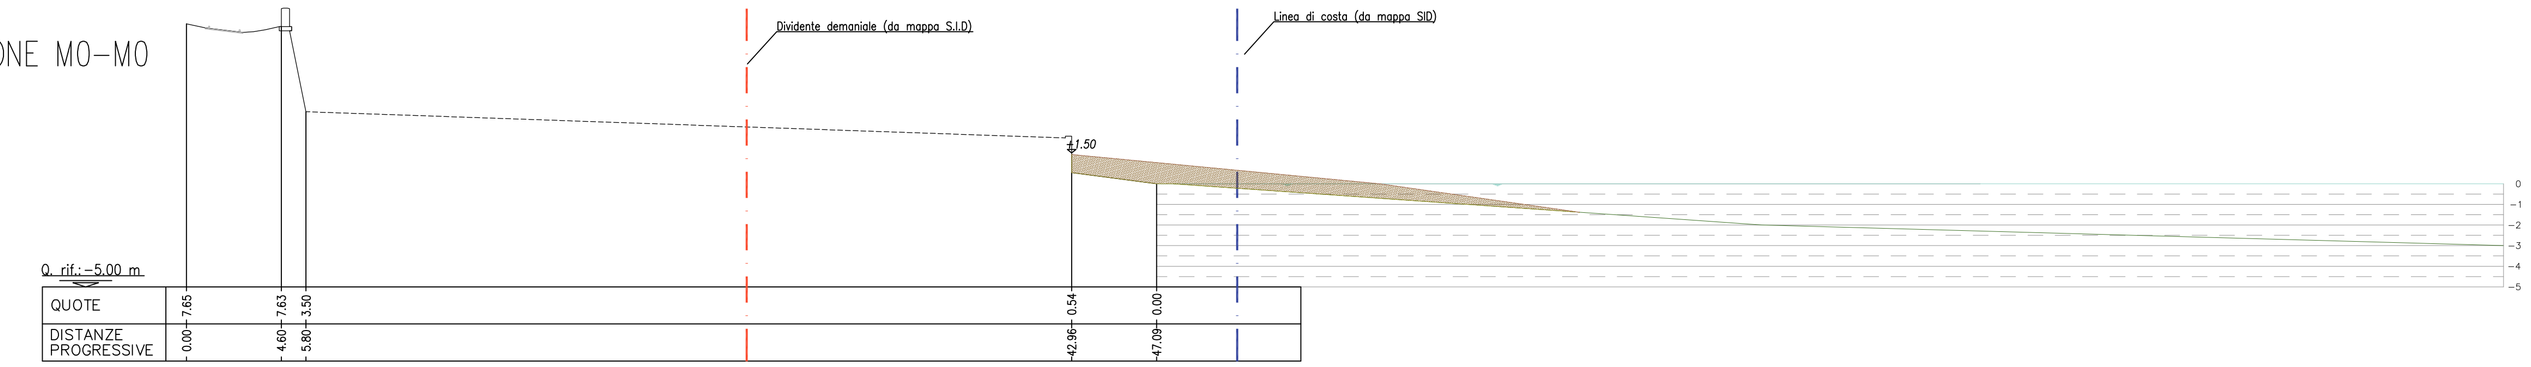


SEZIONE M0.1-M0.1

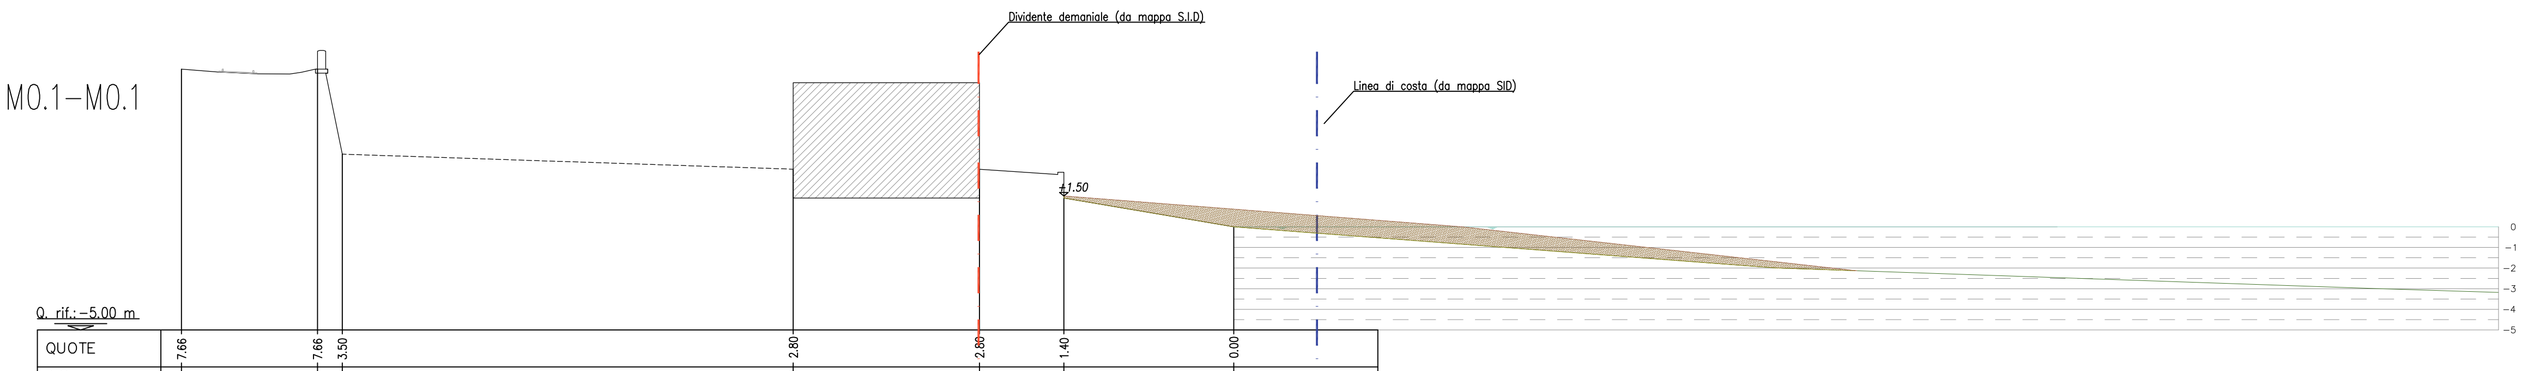


SEZIONE M1-M1

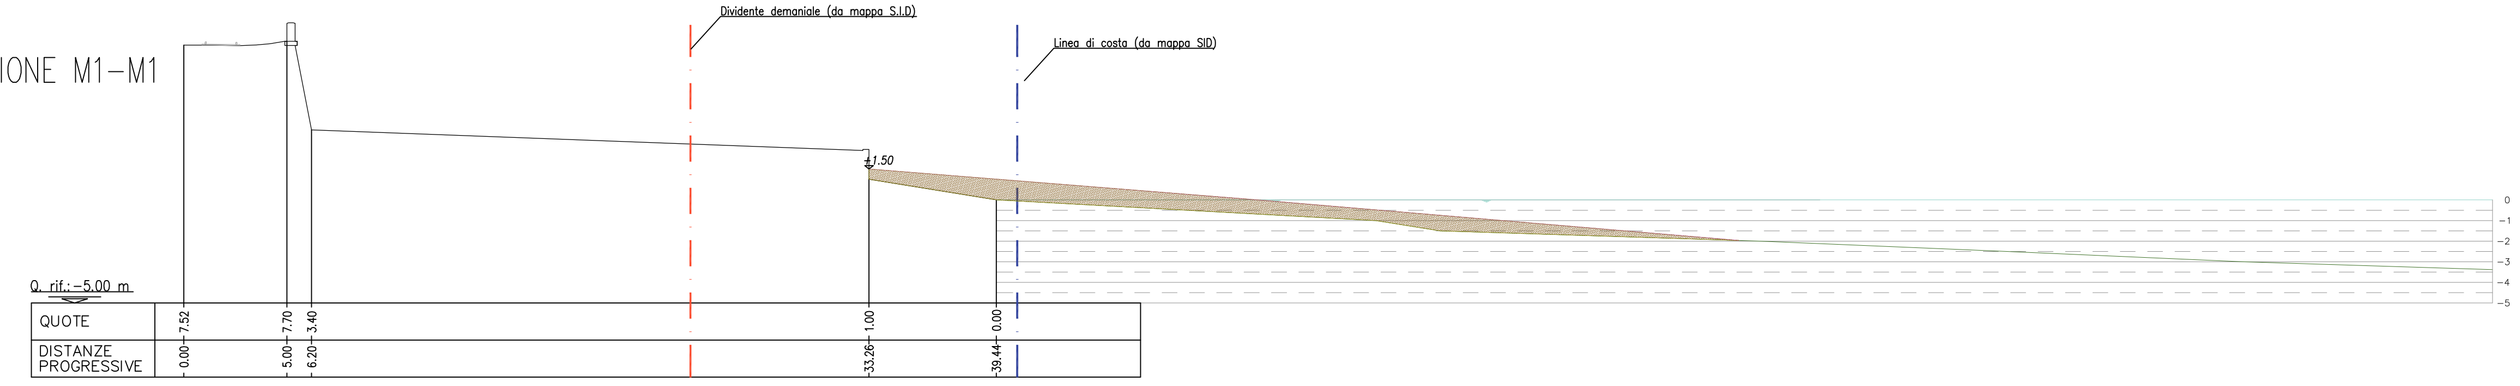

SEZIONE M1.1-M1.1

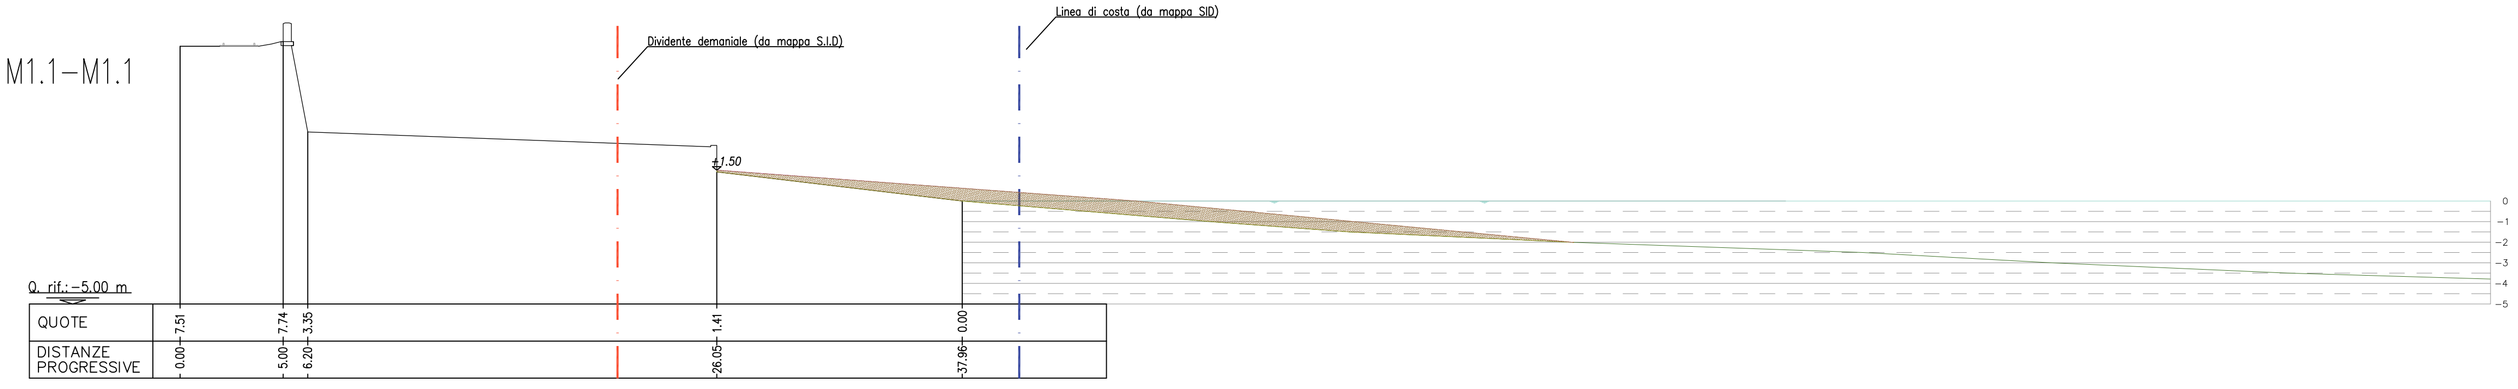


SEZIONE M1.2-M1.2

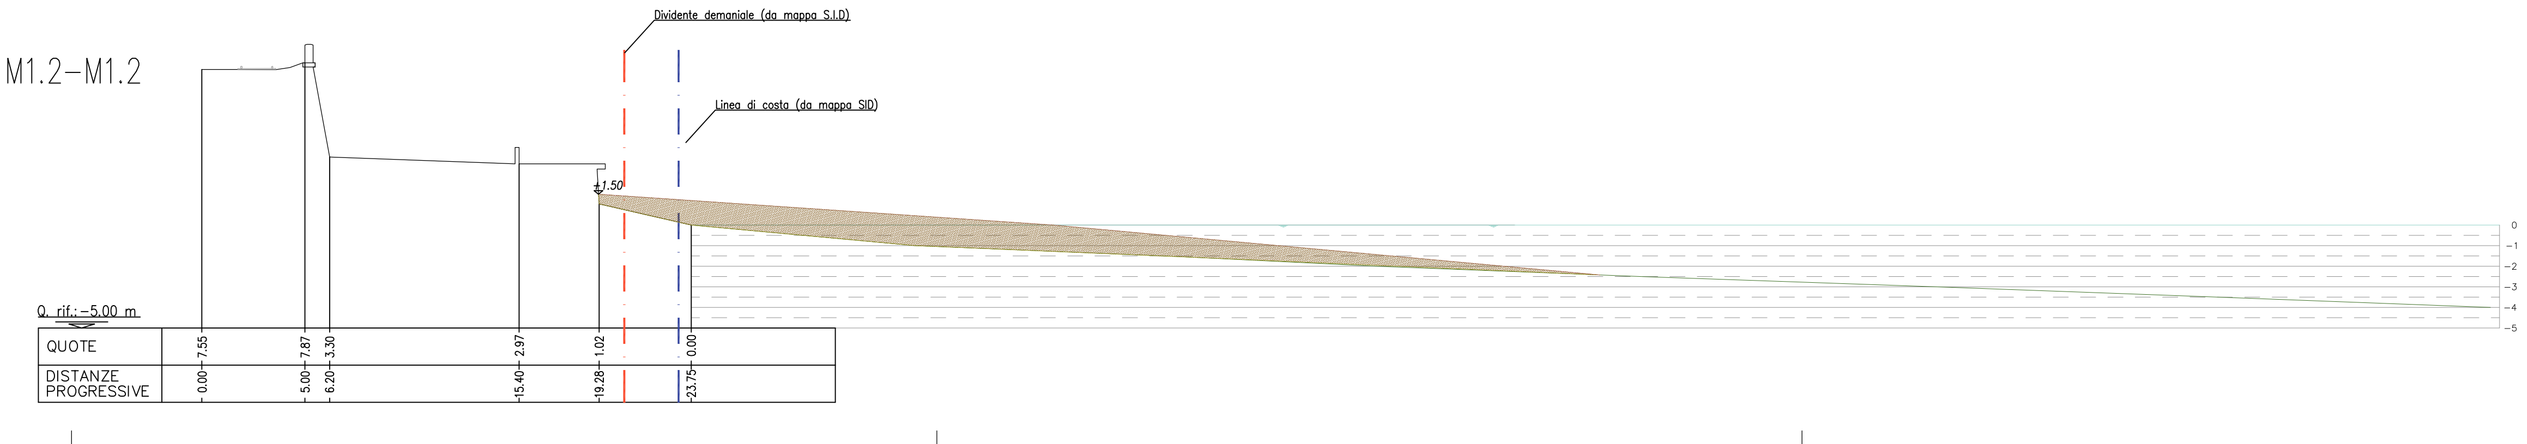

LEGENDA

- Fondo stato attuale
- Ripascimento a progetto (pietrisco D 8÷50 mm)
- Nuova scogliera a protezione del muro
- Ripristino e rinverdimento della scarpata e mascheramento del muro
- Confine demaniale (da mappa S.I.D.)
- Linea di riva (da mappa S.I.D.)

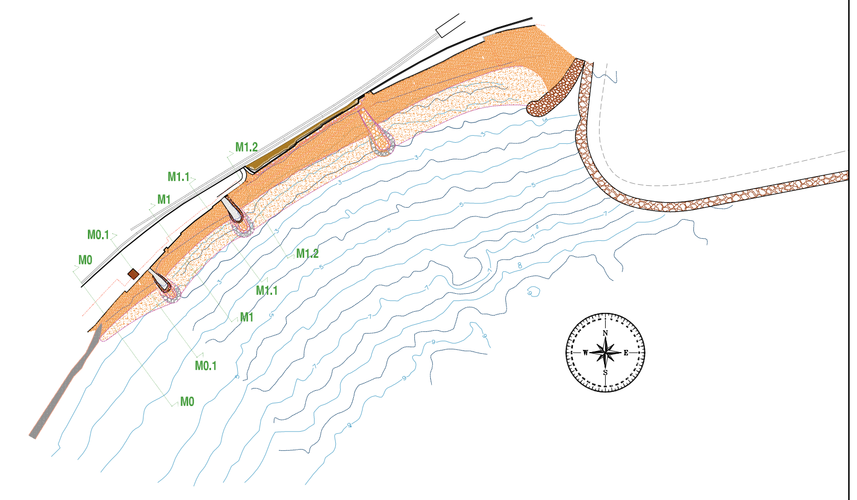

COMMITTENTE:

RFI RETE FERROVIARIA ITALIANA
GRUPPO FERROVIE DELLO STATO ITALIANE

DIREZIONE PRODUZIONE
DIREZIONE TERRITORIALE PRODUZIONE – GENOVA

RAGGRUPPAMENTO TEMPORANEO DI IMPRESE:
MI.COS s.p.a. - IVECOS s.p.a.
SVECO s.r.l.

PROGETTAZIONE:
STUDIOELB Ingegneri Associati
Dott. Ing. Ernesto LA BARBERA - Dott. Ing. Riccardo GIANNARINI
Dott. Ing. Andrea DEPRATI - Dott. Ing. Simone CARREGA
Dott. Ing. Michela LA BARBERA - Dott. Ing. Mauro SCALIGLIONE
Corso Torino 17/6 sc.A - 16129 Genova
Tel. 010.5740568 - fax: 010.4210359
e-mail: inge@studioelb.it - PEC: studio@pec.studioelb.it

SOGGETTO TECNICO: **DIREZIONE TERRITORIALE PRODUZIONE - GENOVA S.O. INGEGNERIA E TECNOLOGIE**

PROGETTO DEFINITIVO

Interventi strutturali di riqualificazione e potenziamento dell'arenile a completamento delle opere di difesa della linea ferroviaria Genova Sampierdarena - Confine Francese in loc. Giunchetto - Comune di Bordighera

STATO ATTUALE E DI PROGETTO: SEZIONI TRASVERSALI SPIAGGIA - 1

SCALA: **1:200**
Tav. **006**

PROGETTO/ANNO	SOTTOPR./INT.	LIVELLO	NOME DOC.	PROGR.OP.	FASE FUNZ.	NUMERAZ.
05 1005	015	PD	TSRT	04	--	

Revis.	Descrizione	Redatto	Data	Verificato	Data	Verificato	Data	Approvato	Data	Autorizzato	Data
01	EMISSIONE	Studioelb Ing. Associati	13.03.2013								
	Verifica e validazione R.F.I.										

POSIZIONE ARCHIVIO

LINEA	SEDE TECN.	NOME DOC.	NUMERAZ.
L440	TR3702	TSRT	

Verificato e trasmesso	Data	Convalidato	Data	Archiviato	Data

FILE 610 PD 006