

SEZIONE M2–M2

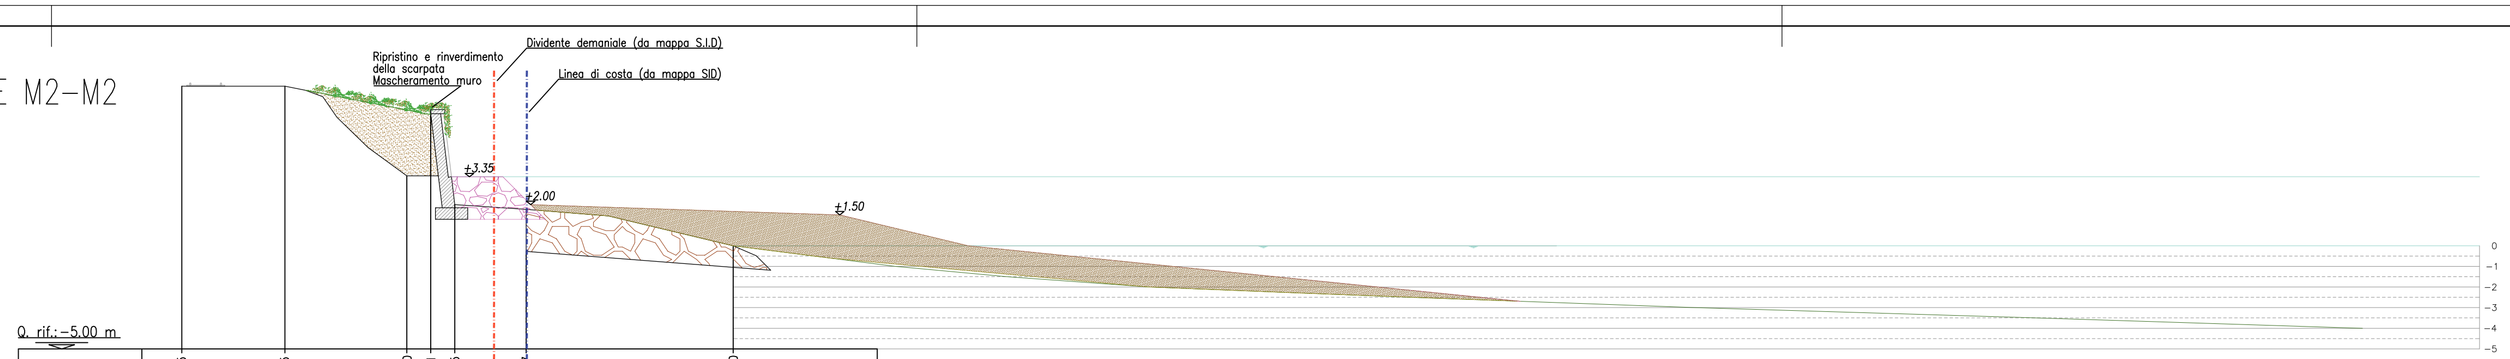


QUOTE	7.75	7.75	3.40	6.61	1.95	4.77	0.00		
DISTANZE PROGRESSIVE	0.00	5.00	10.92	12.08	13.25	16.71	26.76		

SEZIONE M2.1–M2.1

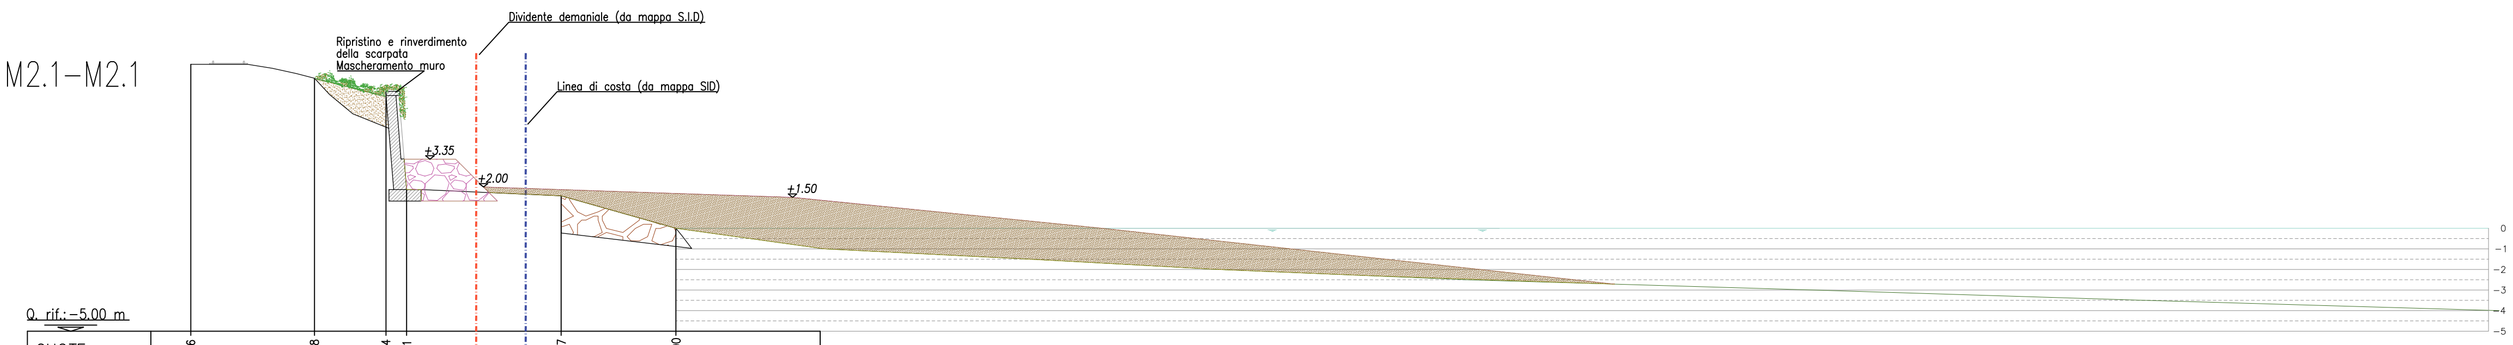


QUOTE	7.98	7.28	6.64	1.81	1.57	0.00	
DISTANZE PROGRESSIVE	0.00	6.00	9.47	10.47	17.97	23.54	

SEZIONE M3–M3

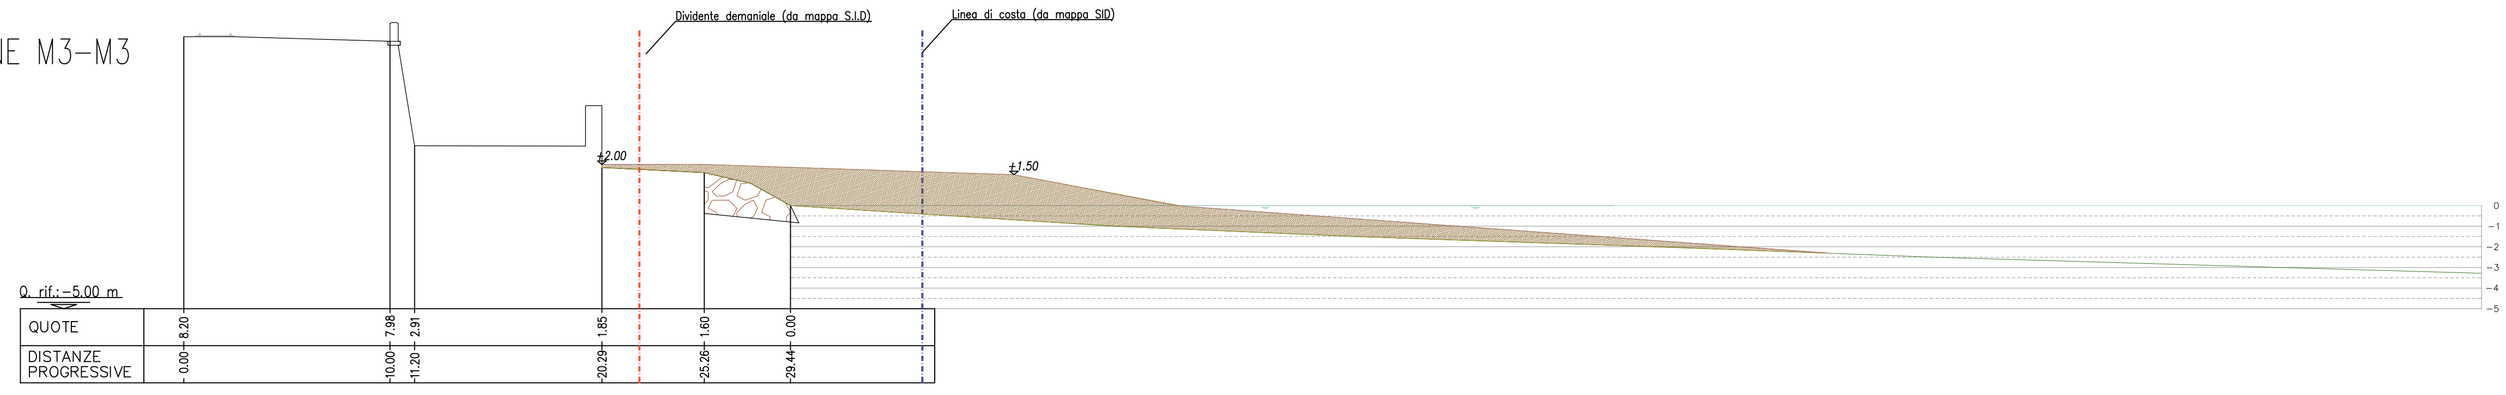

QUOTE	8.20	7.98	2.91	1.85	1.60	0.00
DISTANZE PROGRESSIVE	0.00	10.00	11.20	20.29	25.26	29.44


SEZIONE M3.1–M3.1

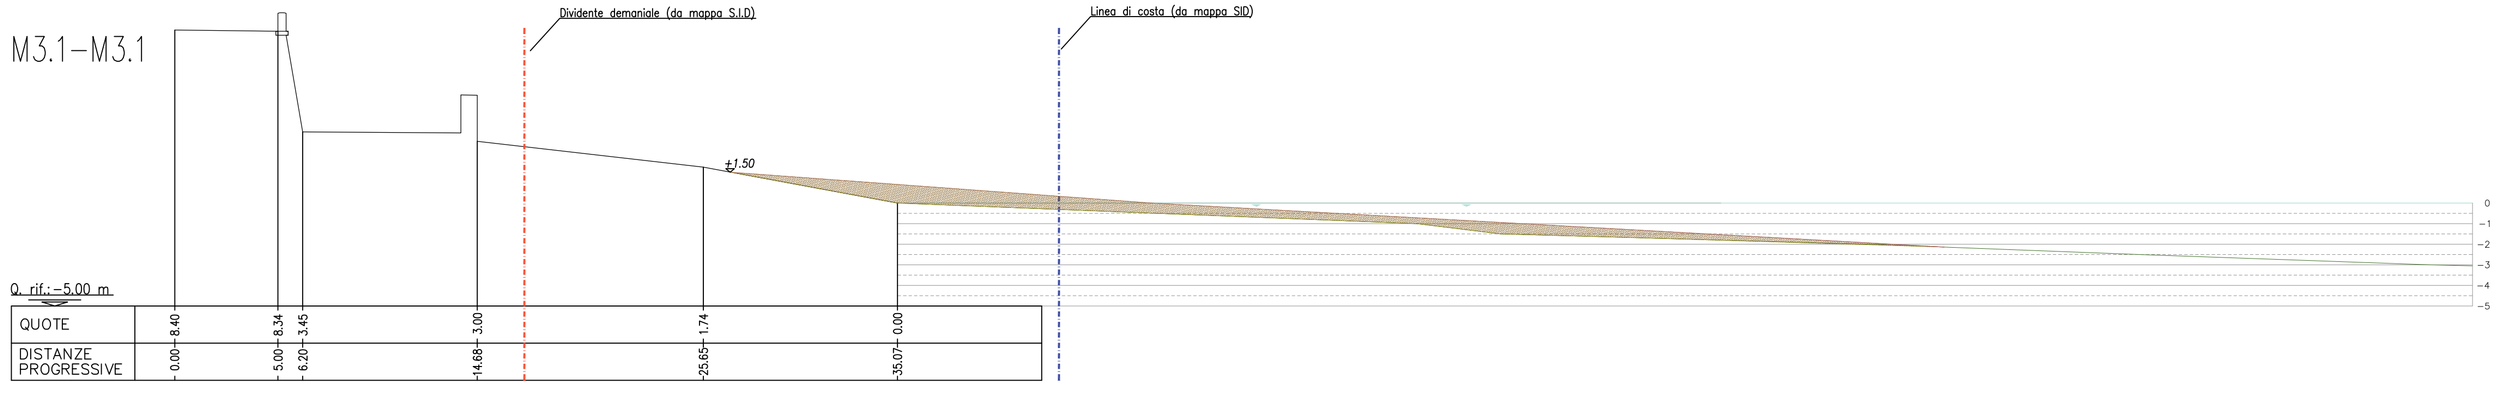

QUOTE	8.40	8.34	3.45	3.00	1.74	0.00
DISTANZE PROGRESSIVE	0.00	5.00	6.20	14.68	25.65	35.07

LEGENDA

- Fondo stato attuale
- Ripascimento a progetto (pietrisco D 8÷50 mm)
- Nuova scogliera a protezione del muro
- Ripristino e rinverdimento della scarpata e mascheramento del muro
- Confine demaniale (da mappa S.I.D.)
- Linea di riva (da mappa S.I.D.)

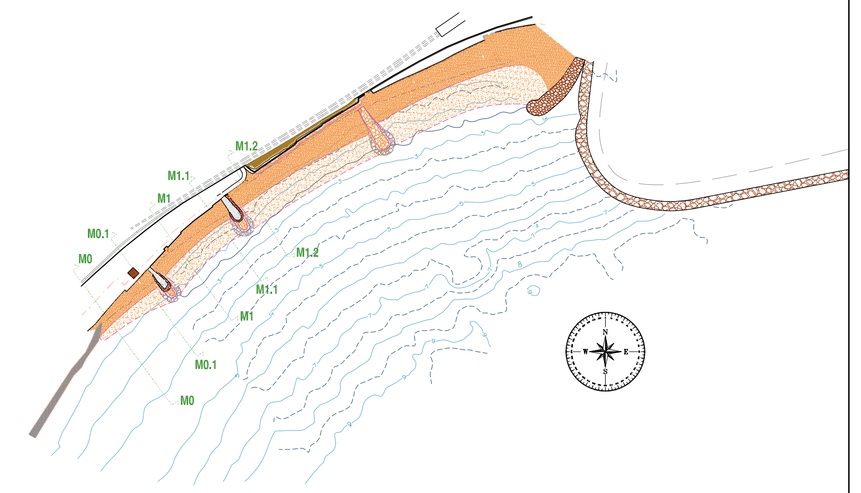

COMMITTENTE:

RFI RETE FERROVIARIA ITALIANA
GRUPPO FERROVIE DELLO STATO ITALIANE

DIREZIONE PRODUZIONE
DIREZIONE TERRITORIALE PRODUZIONE – GENOVA

RAGGRUPPAMENTO TEMPORANEO DI IMPRESE:
MI.COS s.p.a. - IVECOS s.p.a.
SVECO s.r.l.

PROGETTAZIONE:
STUDIOELB Ingegneri Associati
Dott. Ing. Ernesto LA BARBERA - Dott. Ing. Riccardo GIANNARINI
Dott. Ing. Andrea DEPRATI - Dott. Ing. Simona CARREGA
Dott. Ing. Michela LA BARBERA - Dott. Ing. Mauro SCALICCHIO
Corso Torino 17/6 sc.A - 16129 Genova
Tel. 010.5740568 - fax: 010.4210359
e-mail: inge@studioelb.it - PEC: studio@pec.studioelb.it

SOGGETTO TECNICO: **DIREZIONE TERRITORIALE PRODUZIONE - GENOVA**
S.O. INGEGNERIA E TECNOLOGIE

PROGETTO DEFINITIVO

Interventi strutturali di riqualificazione e potenziamento dell'arenile a completamento delle opere di difesa della linea ferroviaria Genova Sampierdarena - Confine Francese in loc. Giunchetto - Comune di Bordighera

STATO ATTUALE E DI PROGETTO: SEZIONI TRASVERSALI SPIAGGIA - 2

SCALA: 1:200
Tav. 007

PROGETTO/ANNO	SOTTOPR./INT.	LIVELLO	NOME DOC.	PROGR.OP.	FASE FUNZ.	NUMERAZ.
05 1005	015	PD	TSRT	04	--	

Revis.	Descrizione	Redatto	Data	Verificato	Data	Verificato	Data	Approvato	Data	Autorizzato	Data
01	EMISSIONE	Studioelb Ing. Associati	15.03.2013								
Verifica e validazione R.F.I.											

POSIZIONE ARCHIVIO

LINEA	SEDE TECN.	NOME DOC.	NUMERAZ.
L440	TR3702	TSRT	

Verificato e trasmesso	Data	Convalidato	Data	Archiviato	Data

FILE 610 PD 007