
Stralcio sezione M2 (scala 1:100)

Muro in c.a. esistente, sistemazione scarpata e scogliera a progetto

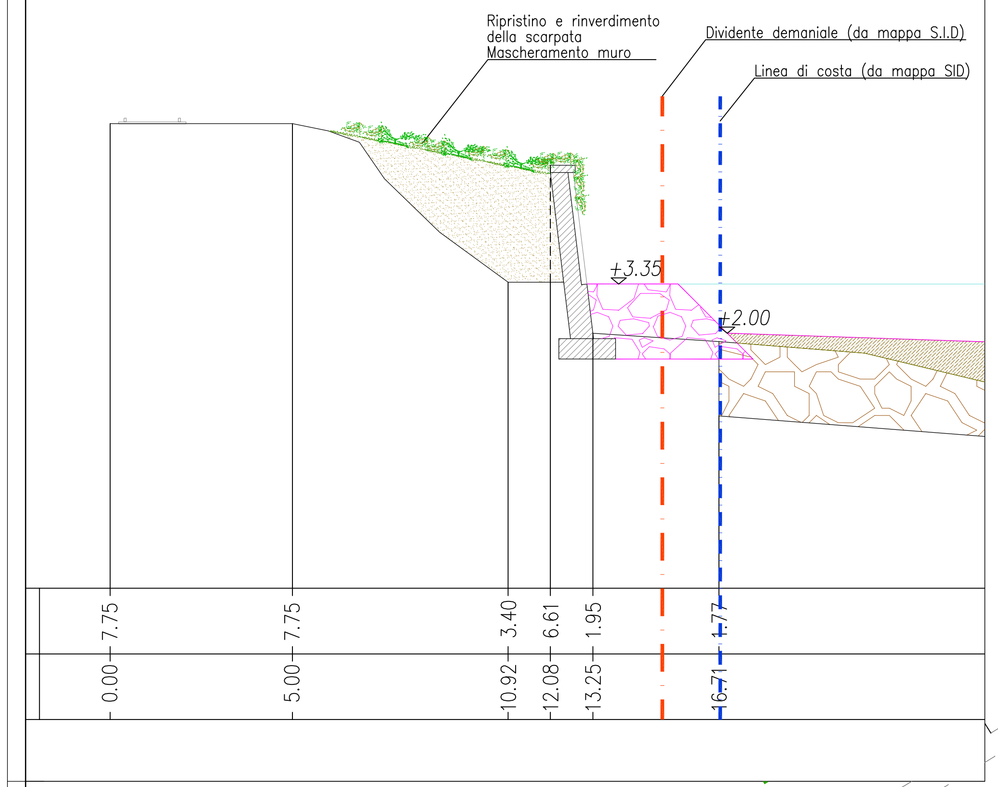

Planimetria di dettaglio (scala 1:200)

COMMITTENTE:

RFI RETE FERROVIARIA ITALIANA
GRUPPO FERROVIE DELLO STATO ITALIANE

DIREZIONE PRODUZIONE
DIREZIONE TERRITORIALE PRODUZIONE – GENOVA

RAGGRUPPAMENTO TEMPORANEO DI IMPRESE:

MI.COS s.p.a. - IVECOS s.p.a.
SVECO s.r.l.

PROGETTAZIONE:

STUDIOELB Ingegneri Associati
Dott. Ing. Ernesto LA BARBERA – Dott. Ing. Pio Carlo CARRARA
Dott. Ing. Andrea DEPRATI – Dott. Ing. Simona CARREGA
Dott. Ing. Michela LA BARBERA – Dott. Ing. Mauro SCAGLIONE
Corso Torino 17/6 sc.A - 16129 Genova
Tel. 010.5740368 - fax: (010).4211039
e-mail: ingeg@studioelb.it - PEC: studio@pec.studioelb.it

SOGGETTO TECNICO: **DIREZIONE TERRITORIALE PRODUZIONE - GENOVA**
S.O. INGEGNERIA E TECNOLOGIE

PROGETTO DEFINITIVO

Interventi strutturali di riqualificazione e potenziamento dell'arenile a completamento delle opere di difesa della linea ferroviaria Genova Sampierdarena - Confine Francese in loc. Giunchetto - Comune di Bordighera

STATO DI PROGETTO: PLANIMETRIA DI DETTAGLIO E SEZIONE TIPO DELL'AREA INTERESSATA DAL MURO

SCALA: **1:200**

Tav. **011**

PROGETTO/ANNO	SOTTOPR./INT.	LIVELLO	NOME DOC.	PROGR.OP.	FASE FUNZ.	NUMERAZ.
05 1005	015	PD	TSRT	04	--	

Revis.	Descrizione	Redatto	Data	Verificato	Data	Verificato	Data	Approvato	Data	Autorizzato	Data
01	EMISSIONE	Studioelb Ing. Associati	10.01.2014								
	Verifica e validazione R.F.I.										

POSIZIONE ARCHIVIO	LINEA	SEDE TECN.	NOME DOC.	NUMERAZ.
	L440	TR3702	TSRT	

Verificato e trasmesso	Data	Convalidato	Data	Archiviato	Data

FILE 610 PD 011