Regione Liguria

Provincia di Genova

Comune di Moconesi -Cicagna e Tribogna

RICHIESTA DI CONCESSIONE DI DERIVAZIONE D'ACQUA AD USO IDROELETTRICO DAL TORRENTE LAVAGNA NEI COMUNI DI MOCONESI CICAGNA E TRIBOGNA IMPIANTO DENOMINATO FILANDA

PAGI srl

Sede:
Via Adda n° 24
10098 - Rivoli (To)
Tel 011-9591745
Fax 011-19800678
e-mail [illegible]

IL PROGETTISTA

Dott.Ing. Giuseppe Dellacasa
N° 284 Albo Ingegneri
Provincia di Cuneo
C.F. DLL GPP 39C19 F080A
P.I. 03051790016

Dott. Ing. DELLACASA G.
Ord.Ingegneri Cuneo N° 284
Abilit. Secondo le disp. in vigore
CN 284 I0111


I RICHIEDENTI

Addo Gianfranco
Caramellino Alessandro
Dellacasa Massimiliano
Fossati Donato
Tronchi Barbara


P.A.G.I srl di Dellacasa & C. - P.I. 10120400014 R.E.A. n° 1106998 - C.C.I.A.A. Torino - e mail dellacasa.gi@gmail.com


SCALA 1:50 1:100	Oggetto: OPERA DI PRESA E RESTITUZIONE DEL DMV	Elaborato 07
Riferimento 901		
Data MARZO 2014	PROGETTO SOPRINTENDENZA	Allegato A3

aquaterra
ecologia fluviale & informazione geografica
Via Domenico Maria Manni 84r, 50135 - FIRENZE
Tel/Fax +39 055.6120806
www.aquaterra.it - www.passaggiperpesci.it

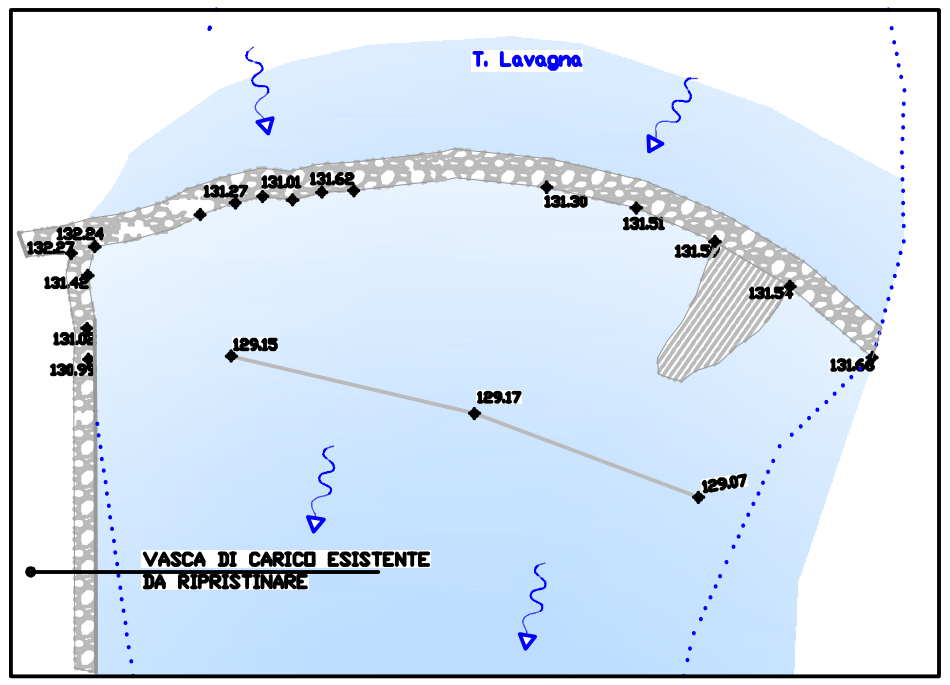


Stato di fatto

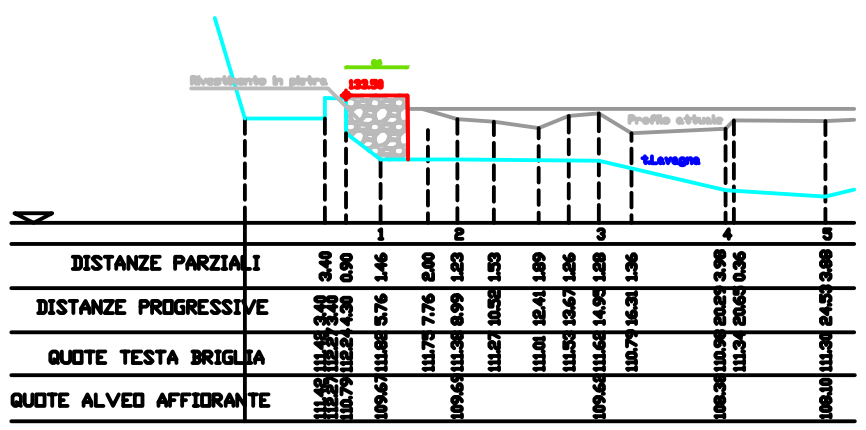

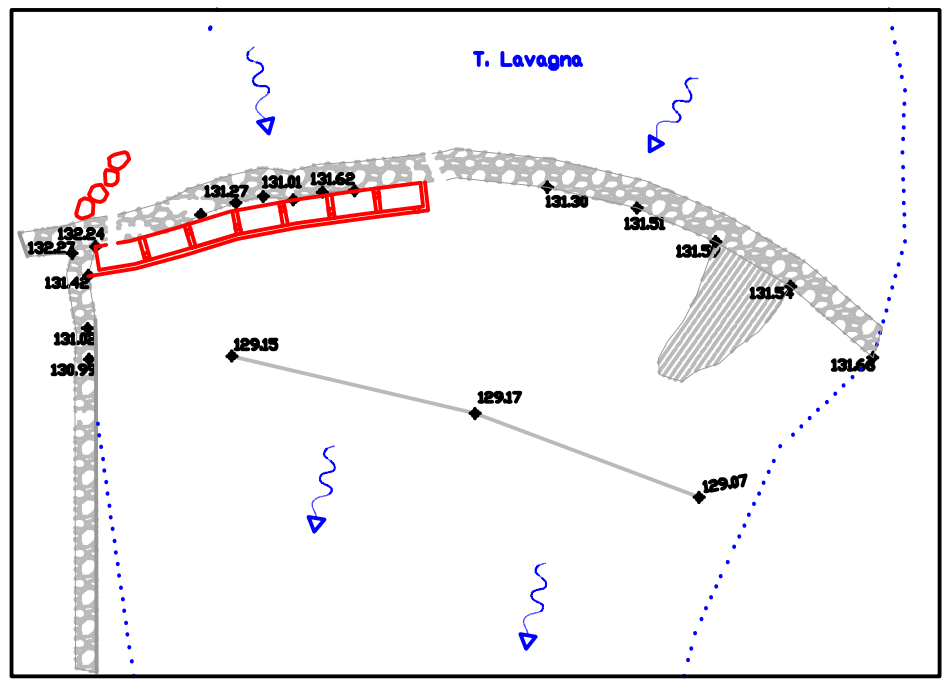


Raffronto

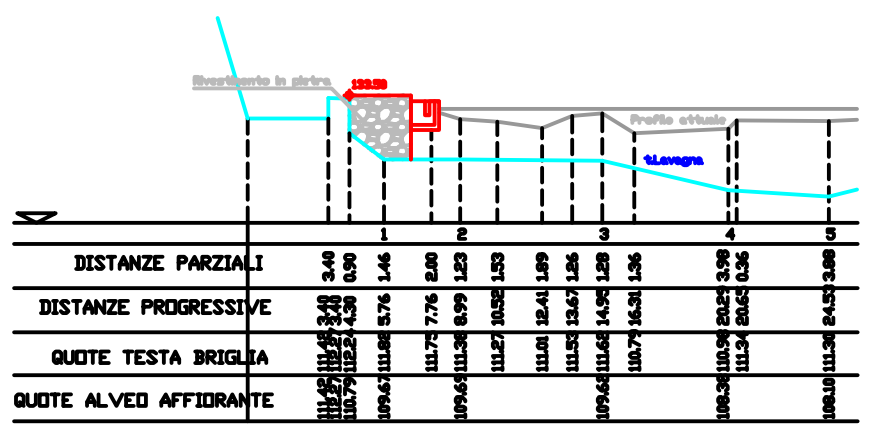





RENDER SCALA IPOTESI 2

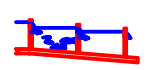


schema longitudinale

aquaterra
ecologia fluviale & informazione geografica

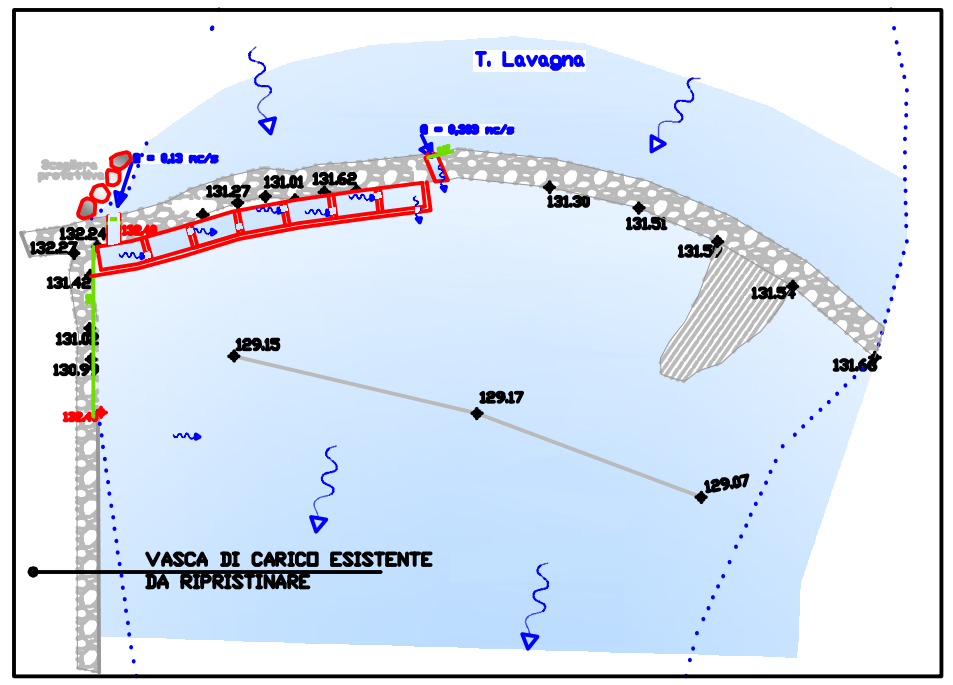


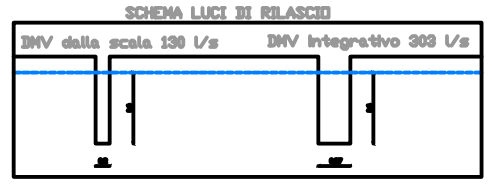

Stato di progetto

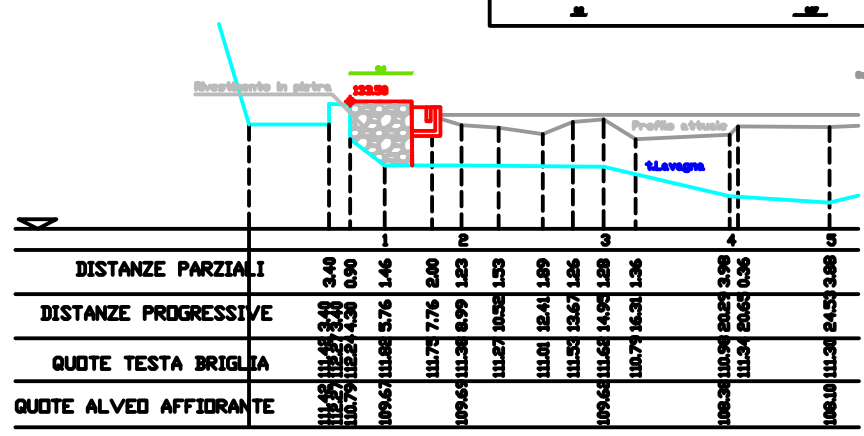

Dettagli tecnici opere scala 1:100

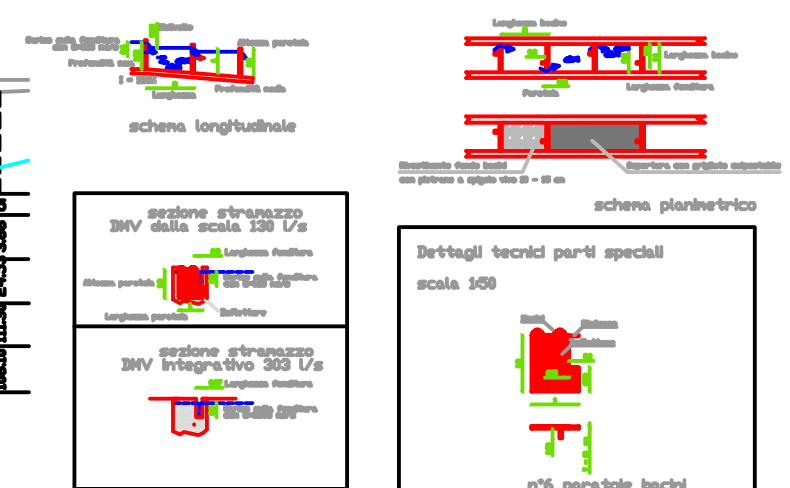

Dettagli tecnici parti speciali scala 1:50

n°6 paratoie bacini