Regione Liguria

Provincia di Genova

Comune di Moconesi -Cicagna e Tribogna

RICHIESTA DI CONCESSIONE DI DERIVAZIONE D'ACQUA AD USO IDROELETTRICO DAL TORRENTE LAVAGNA NEI COMUNI DI MOCONESI CICAGNA E TRIBOGNA IMPIANTO DENOMINATO FILANDA

PAGI srl

Sede:
Via Adda n° 24
10098 - Rivoli (To)
Tel 011-9591745
Fax 011-19855878
e-mail dellacasa.g@libero.it

IL PROGETTISTA

Dott.Ing. Giuseppe Dellacasa
N° 284 Albo Ingegneri
Provincia di Cuneo
C.F. DLL GPP 39C19 F080A
P.I. 03051790016


Dott. Ing. DELLACASA G.
Ord. Ingegneri Cuneo N° 284
Abilit. Secondo le disp. in vigore
CN 284 ID111

LA PROPRIETA'

Artico Gianfranco
Carsenillino Alessandro
Dellacasa Massimiliano
Fossati Donato
Tronchi Barbara

P.A.G.I srl di Dellacasa & C. - P.I. 10120400014 R.E.A. n° 1106998 - C.C.I.A.A. Torino - e mail: dellacasa.g@gmail.com

SCALA	Oggetto:	Elaborato
1:50000	BACINO IMBRIFERO	01
Riferimento 876		
Data GIUGNO 2013	PROGETTO DEFINITIVO	Allegato A3

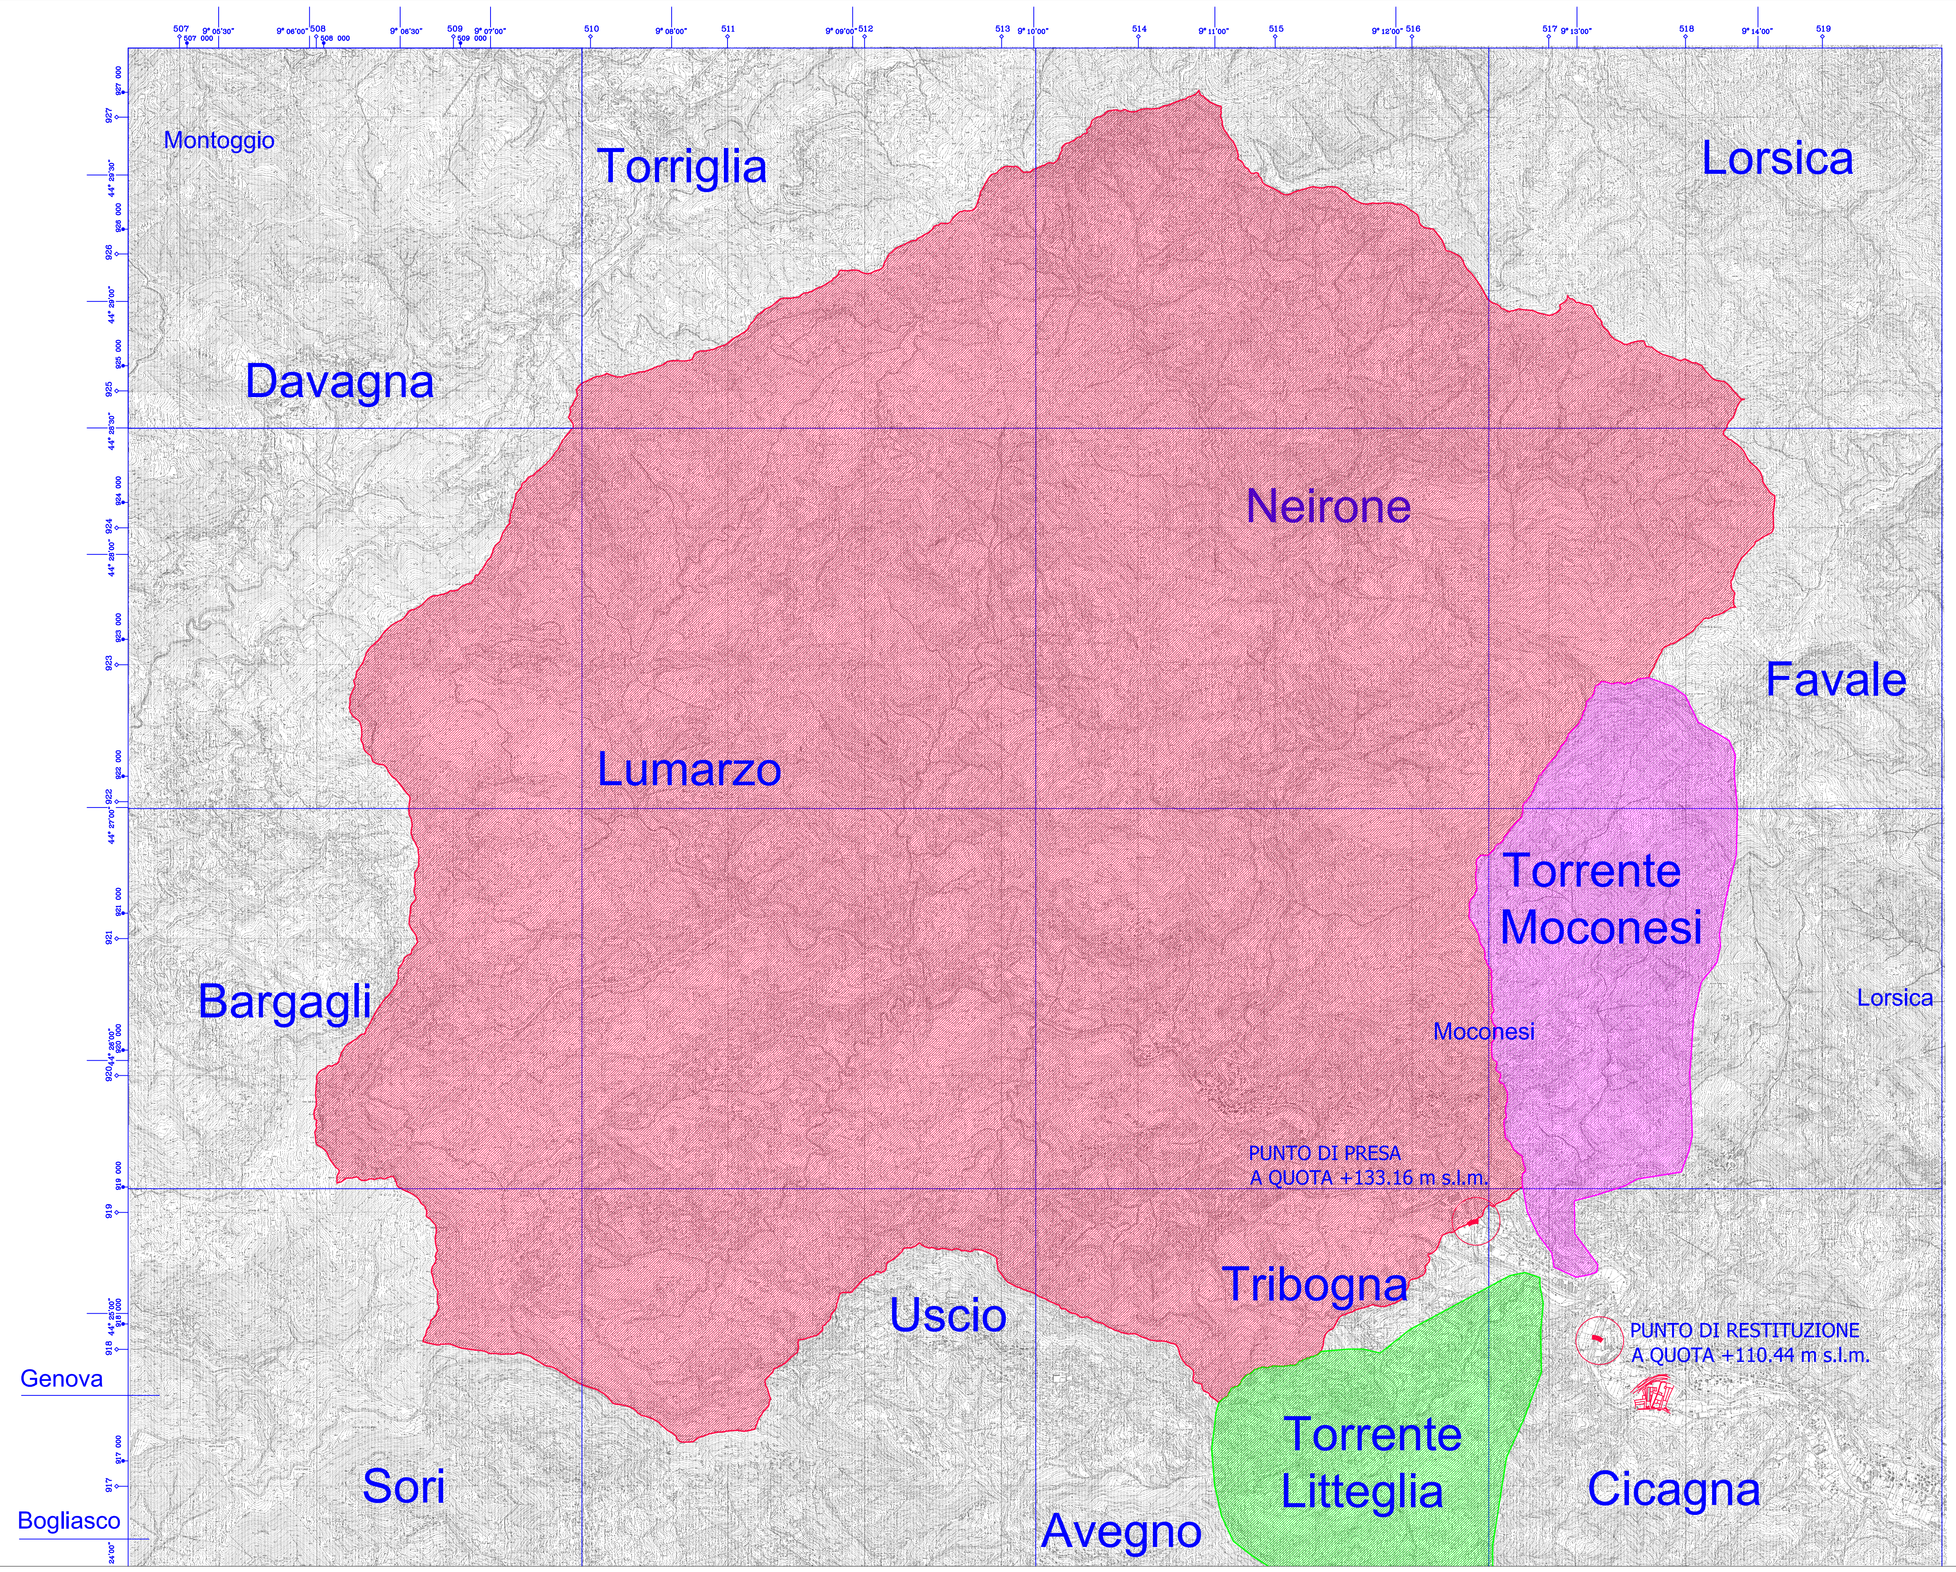

QUADRO DI UNIONE CARTE TECNICHE REGIONALI

214104	214101	214114	214111
214103	214102	214113	214112
214144	214441	214154	214151
214443	214442	214153	214152

LEGENDA

BACINO IDROGRAFICO TORRENTE LAVAGNA SOTTESO ALL'OPERA DI PRESA
67,06 Kmq

BACINO IDROGRAFICO TORRENTE MOCONESI ALLA CONFLUENZA LAVAGNA
5,30 Kmq

BACINO IDROGRAFICO TORRENTE LITTEGLIA ALLA CONFLUENZA LAVAGNA
4,03 Kmq

CORSI D'ACQUA SIGNIFICATIVI

COORDINATE GAUSS-BOAGA

PUNTO DI PRESA N 44° 25.359' – E 9° 12.349'
PUNTO DI RESTITUZIONE N 44° 25.077' – E 9° 13.157'

e n'a raggruppamento tra professionisti
STUDIO ARCAM
PROGETTAZIONE IMPIANTI
Via Don Minzoni 4/1 - RAPA
Telefono e Fax 0185587
ARCHITETTO