🟥 **PROGETTO AUTORIZZATO**

⬛ **PROGETTO IN VARIANTE**

SCALA 1:500

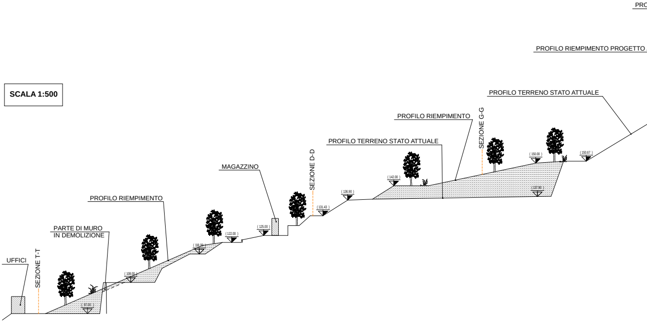
PRO
PROFILO RIEMPIMENTO PROGETTO
PROFILO TERRENO STATO ATTUALE
PROFILO RIEMPIMENTO
SEZIONE G-G
PROFILO TERRENO STATO ATTUALE
SEZIONE D-D
MAGAZZINO
PROFILO RIEMPIMENTO
PARTE DI MURO
IN DEMOLIZIONE
UFFICI
SEZIONE T-T
(97.00)
(108.00)
(118.00)
(122.00)
(125.00)
(131.43)
(136.90)
(142.00)
(137.90)
(150.00)
(150.67)

COMUNE DI CASTIGLIONE CHIAVARESE
PROVINCIA DI GENOVA
REGIONE LIGURIA

CAVA DI BASALTO DENOMINATA
"ACQUAFREDDA"

PROGETTO DI VARIANTE AL PIANO DI COLTIVAZIONE E SISTEMAZIONE AMBIENTALE

INTEGRAZIONI RICHIESTE CON LETTERA PROT. PG/2013/192563 DEL 14 NOVEMBRE 2013

SEZIONI AMBIENTALI DI RAFFRONTO TRA RIPORTO PROGETTO AUTORIZZATO E DI VARIANTE K-K R-R S-S "Allegato B"

Committente: Soc. Cava Acquafredda S.r.l.

I Progettisti: Dott. Geologo Gino Piaggi
Dott. Geologo Luca Piaggi

ALL. 3.11a Bis

*****Dicembre 2013*****

STUDIO GEOLOGICO PIAGGI
Via Genova n. 442 / 19123 La Spezia
Tel/Fax 0187/716658
www.sgeop.com
Email: geol.ginopiaggi@gmail.com
lucapiaggi@gmail.com

SEZIONE K-K

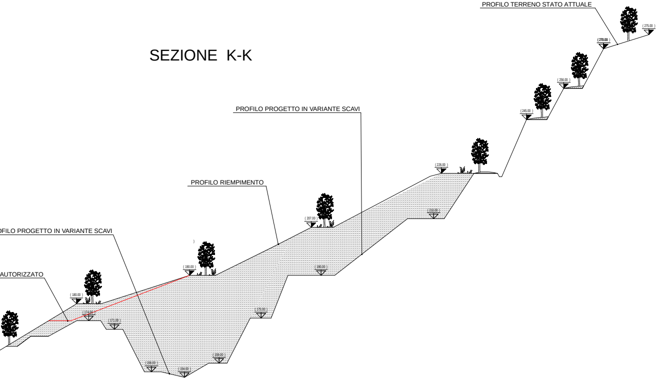
PROFILO TERRENO STATO ATTUALE
(275.00)
(270.00)
(256.00)
(245.00)
PROFILO PROGETTO IN VARIANTE SCAVI
(226.00)
(210.00)
PROFILO RIEMPIMENTO
(207.00)
OFILO PROGETTO IN VARIANTE SCAVI
(190.00)
(190.00)
AUTORIZZATO
(180.00)
(174.00)
(171.00)
(175.00)
(159.00)
(156.00)
(154.00)

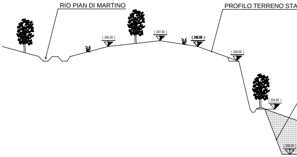
RIO PIAN DI MARTINO
PROFILO TERRENO STA
(245.00)
(247.00)
(245.00)
(240.00)
(224.00)
(206.00)

SEZIONE R-R

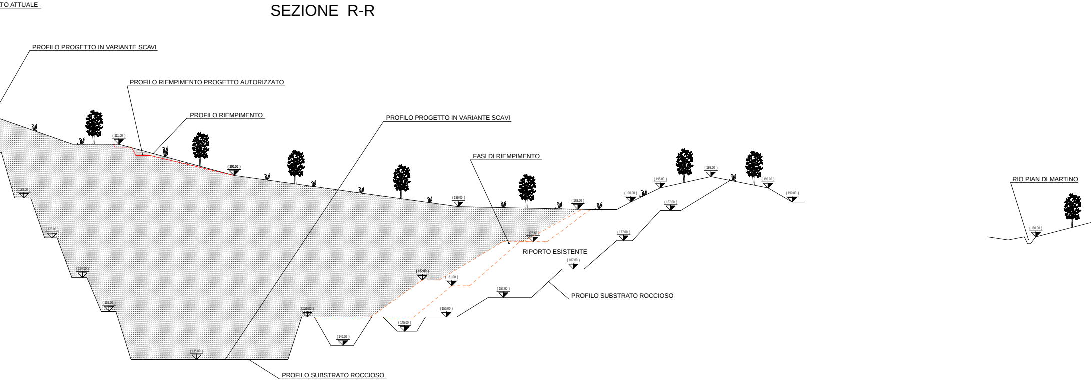
TO ATTUALE
PROFILO PROGETTO IN VARIANTE SCAVI
PROFILO RIEMPIMENTO PROGETTO AUTORIZZATO
PROFILO RIEMPIMENTO
PROFILO PROGETTO IN VARIANTE SCAVI
FASI DI RIEMPIMENTO
RIO PIAN DI MARTINO
(211.00)
(200.00)
(192.00)
(178.00)
(164.00)
(152.00)
(135.00)
(150.00)
(140.00)
(162.00)
(161.00)
(145.00)
(150.00)
(157.00)
(189.00)
(188.00)
(176.80)
RIPORTO ESISTENTE
(167.00)
(177.00)
(187.00)
(190.00)
(195.00)
(199.00)
(195.00)
(190.00)
(180.00)
PROFILO SUBSTRATO ROCCIOSO
PROFILO SUBSTRATO ROCCIOSO

SEZIONE S-S

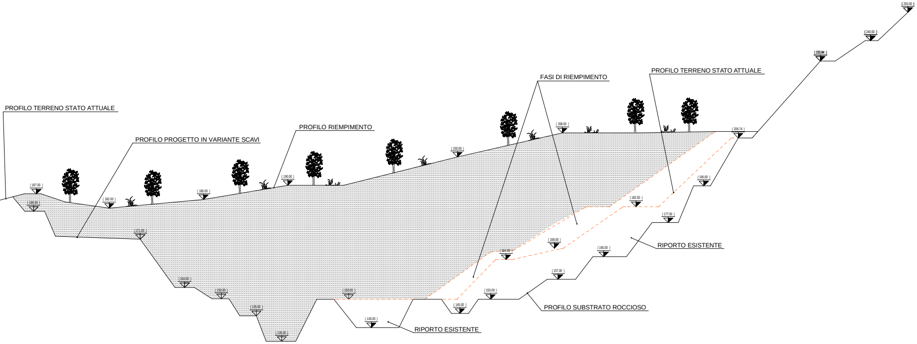
(250.00)
(240.00)
(233.84)
FASI DI RIEMPIMENTO
PROFILO TERRENO STATO ATTUALE
PROFILO TERRENO STATO ATTUALE
PROFILO RIEMPIMENTO
PROFILO PROGETTO IN VARIANTE SCAVI
(208.50)
(206.74)
(200.00)
(190.00)
(187.00)
(186.50)
(182.00)
(185.00)
(190.00)
(182.50)
(177.00)
(171.00)
(168.00)
(164.00)
(165.00)
RIPORTO ESISTENTE
(157.00)
(154.00)
(150.00)
(150.00)
(150.00)
(145.00)
(135.00)
PROFILO SUBSTRATO ROCCIOSO
(140.00)
RIPORTO ESISTENTE
(135.00)