

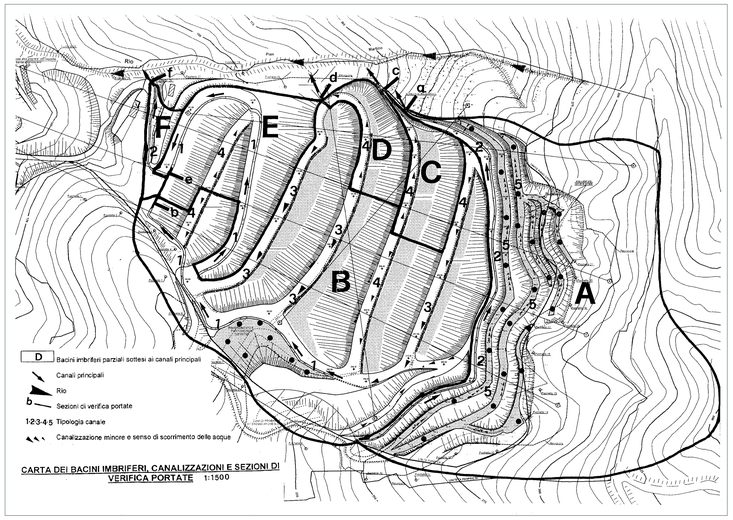



CARTA DEI BACINI IMBRIFERI, CANALIZZAZIONI E SEZIONI DI VERIFICA PORTATE 1:1500

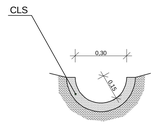

SEZIONE TIPO CANALE 4

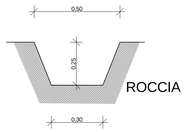


SEZIONE TIPO CANALE 5

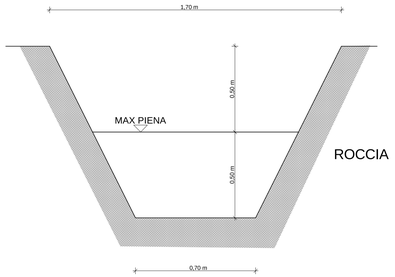


SEZIONE TIPO CANALE 2


SCALA 1:10

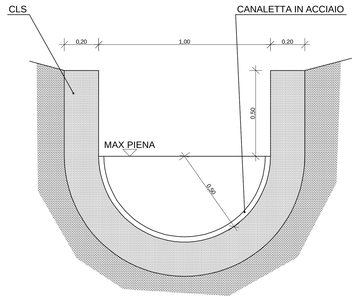


SEZIONE TIPO CANALE 1
BACINO SOTTESO B

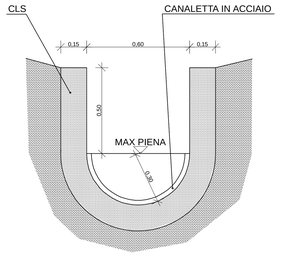

SEZIONE TIPO CANALE 1
BACINO SOTTESO E

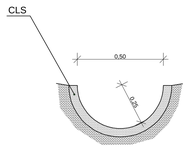


SEZIONE TIPO CANALE 3

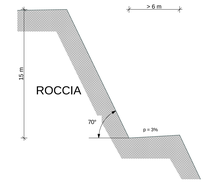

SEZIONE TIPO DI SCAVO CON FRONTE INCLINATO A 70°

SCALA 1:200

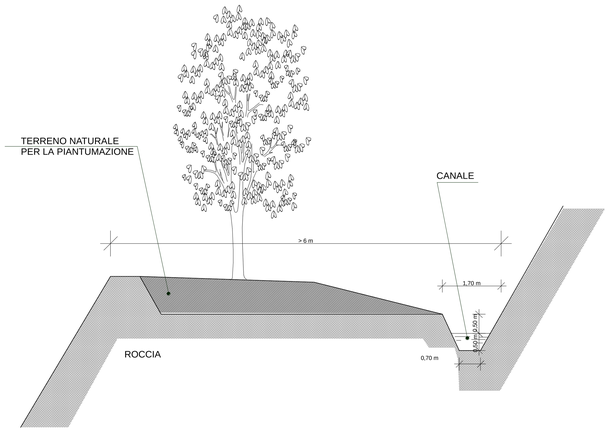

PARTICOLARE C

SCALA 1:50

SEZIONE TIPO DI SISTEMAZIONE GRADONI SUPERIORI INTERESSATI DAL CANALE DI GRONDA DEL RILEVATO

COMUNE DI CASTIGLIONE CHIAVARESE
PROVINCIA DI GENOVA
REGIONE LIGURIA

CAVA DI BASALTO DENOMINATA "ACQUAFREDDA"

PROGETTO DI VARIANTE AL PIANO DI COLTIVAZIONE E SISTEMAZIONE AMBIENTALE

SEZIONI TIPO E PARTICOLARI COSTRUTTIVI


Committente: Soc. Cava Acquafredda S.r.l.

Il Tecnico: Dott. Geologo Gino Piaggi


ALL. 3.12

*****Dicembre 2011*****

STUDIO GEOLOGICO PIAGGI
Via Genova n. 442 / 19123 La Spezia
Tel/Fax 0187/716658
www.sgeop.com
Email: gino.piaggi@fastwebnet.it
lucapiaggi@gmail.com

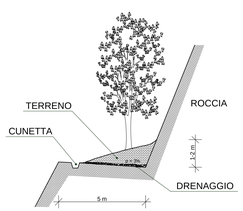


SEZIONE TIPO DI SISTEMAZIONE GRADONI SUPERIORI

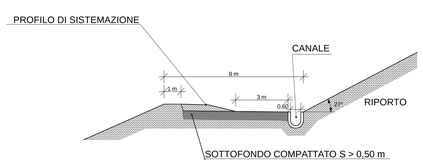

PARTICOLARE A


SEZIONE TIPO DELLA PISTA SU RIPORTO IN FASE DI ESERCIZIO E DI SISTEMAZIONE

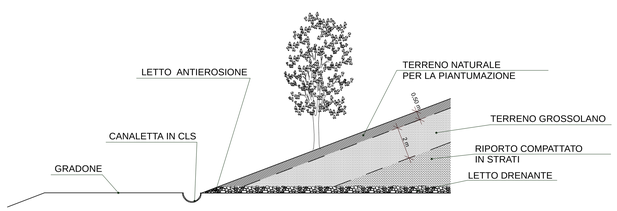

PARTICOLARE B

SEZIONE TIPO DI SISTEMAZIONE FINALE DEL RILEVATO DI RICOMPOSIZIONE AMBIENTALE

SCALA 1:100

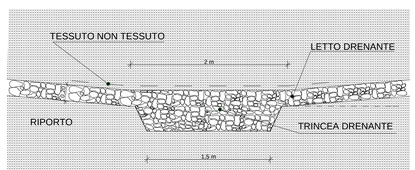

SEZIONE TIPO
DELLA TRINCEA E DEL LETTO DRENANTE

SCALA 1:20