NORD

SCALA 1:500

ZONA IMPIANTI LAVORAZIONE E TRATTAMENTO INERTI

COMUNE DI CASTIGLIONE CHIAVARESE
PROVINCIA DI GENOVA
REGIONE LIGURIA

CAVA DI BASALTO DENOMINATA
"ACQUAFREDDA"

# PROGETTO DI VARIANTE AL PIANO DI COLTIVAZIONE E SISTEMAZIONE AMBIENTALE

# PLANIMETRIA IMPIANTI E MANUFATTI DI SERVIZIO


**Committente: Soc. Cava Acquafredda S.r.l.**

**Il Tecnico: Dott. Geologo Gino Piaggi**

**ALL. 3.13**

*****Dicembre 2011*****


**STUDIO GEOLOGICO PIAGGI**
**Via Genova n. 442 / 19123 La Spezia**
**Tel/Fax 0187/716658**
www.sgeop.com
Email: gino.piaggi@fastwebnet.it
lucapiaggi@gmail.com

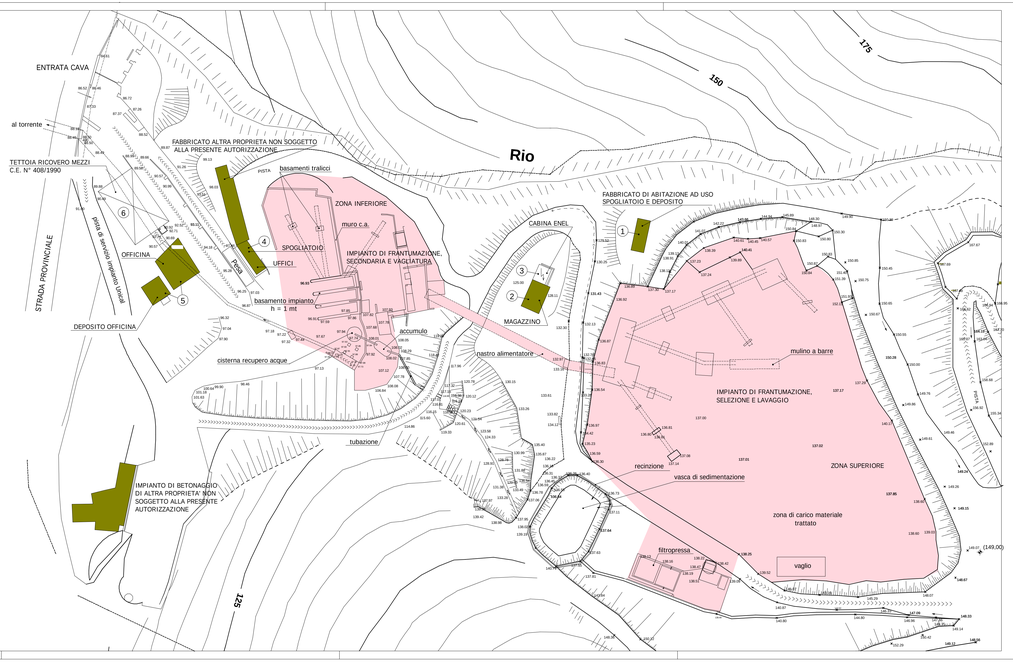


1 FABBRICATO DI ABITAZIONE AD USO SPOGLIATOIO E DEPOSITO



5 OFFICINA




FABBRICATO ALTRA PROPRIETA'



2 3 CABINA ENEL E MAGAZZINO



5 OFFICINA

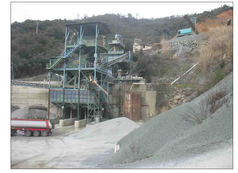

IMPIANTI - ZONA INFERIORE



4 UFFICI



6 TETTOIA RICOVERO MEZZI



IMPIANTI - ZONA SUPERIORE