
IMPIANTO TRATTAMENTO TERRE DA SPAZZAMENTO STRADE/POZZETTI

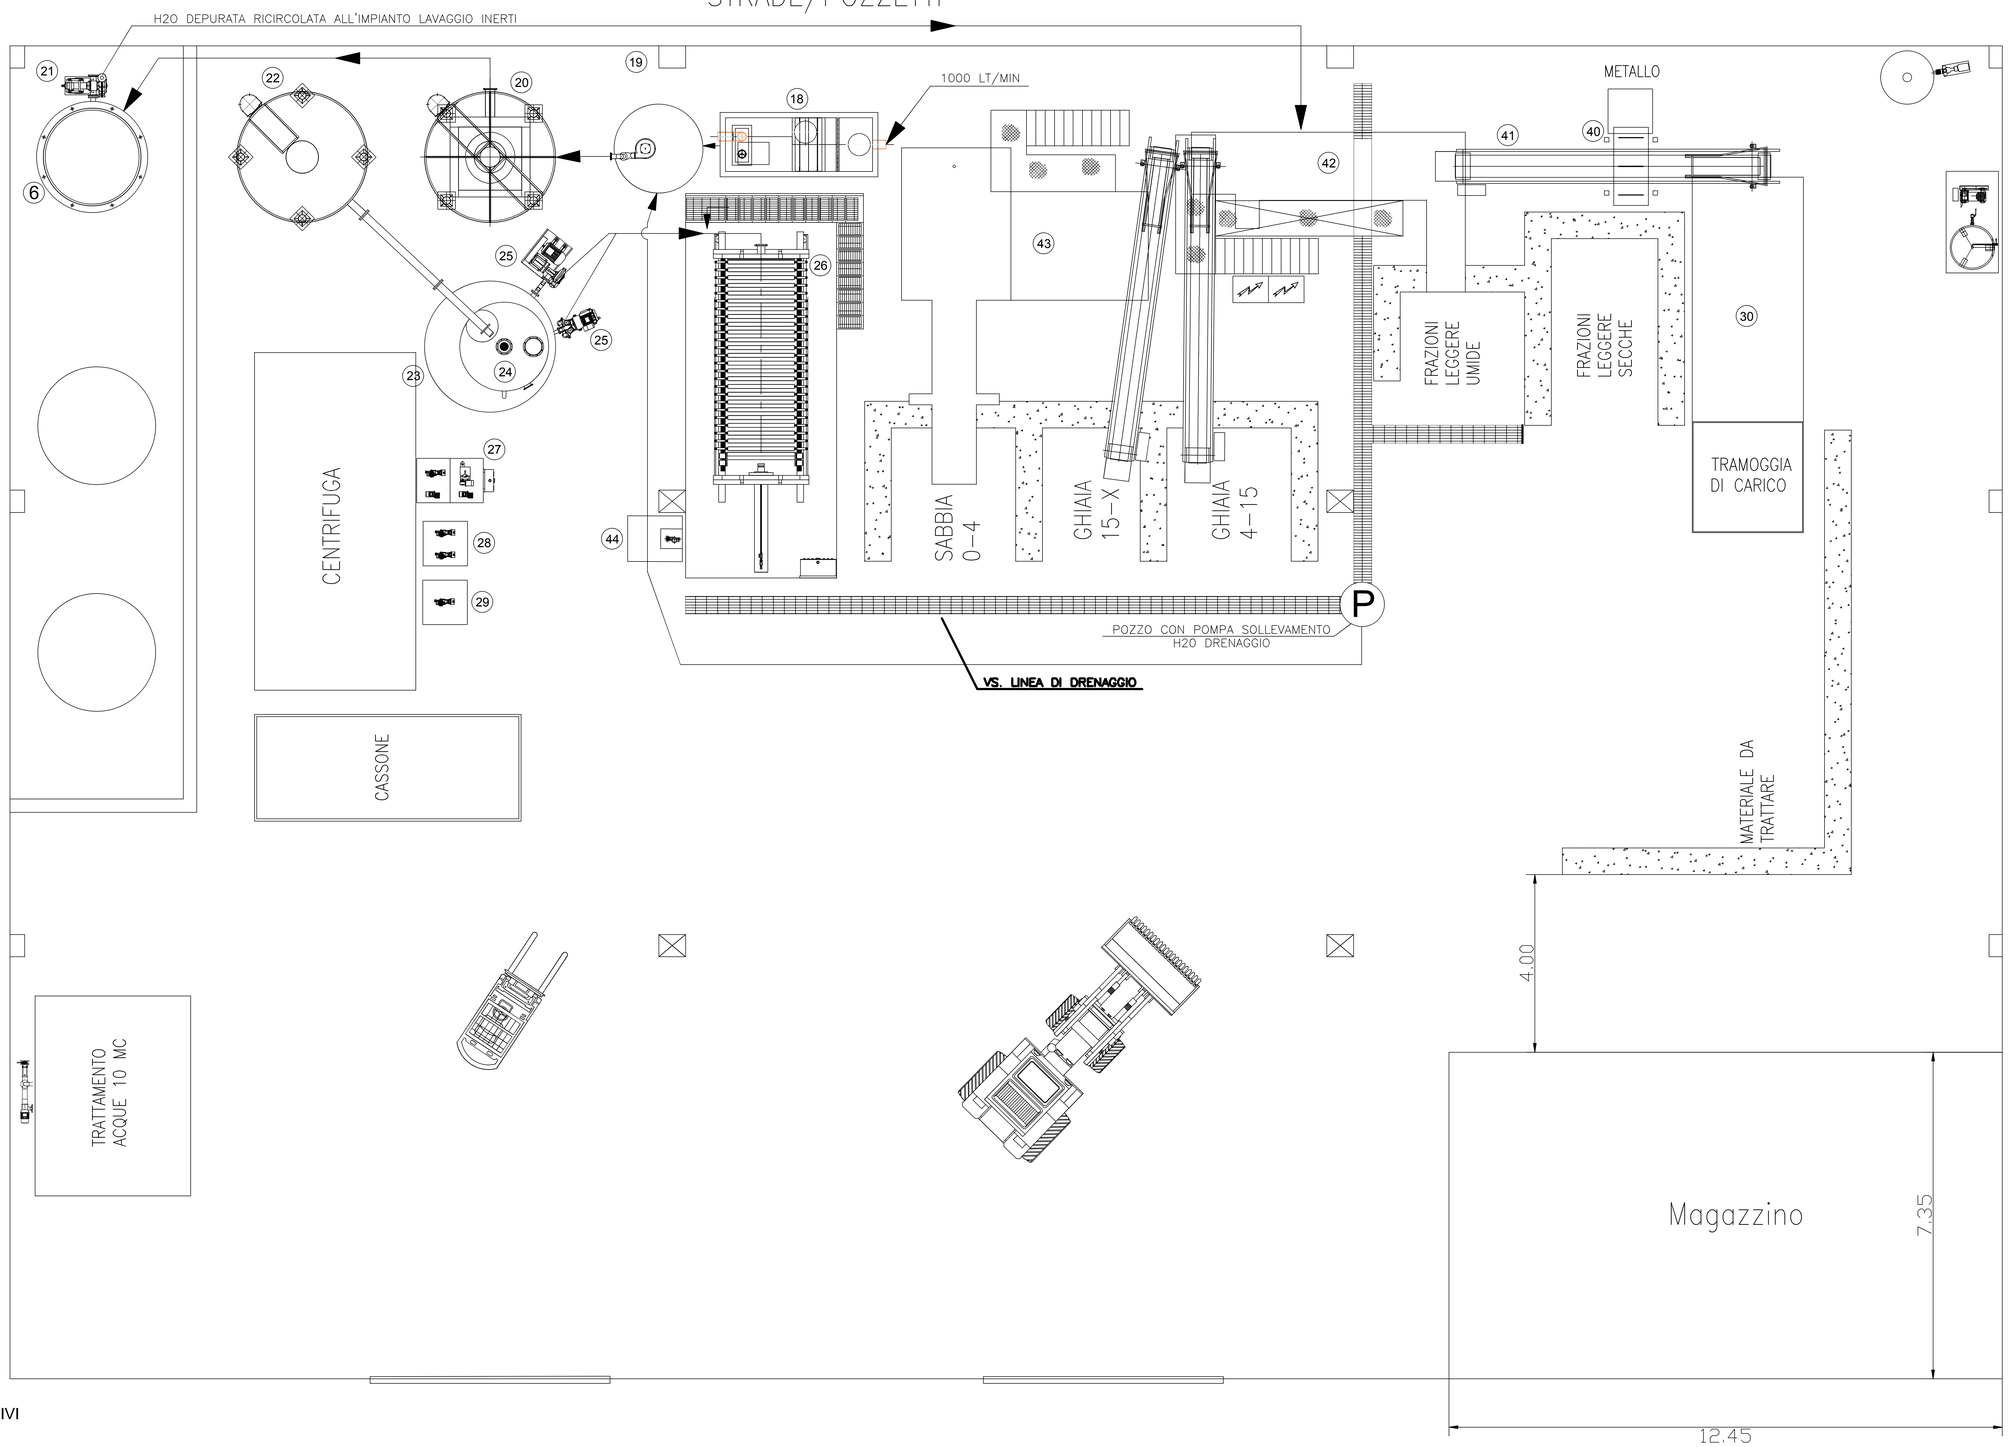

LEGENDA:

18 DISOLEATORE A COALESCENZA
19 POZZO RACCOLTA H2O CON TRAMOGGIA CARBONI ATTIVI
20 DEPURATORE
21 POMPA DI RICIRCOLO ACQUA
22 SILO STOCCAGGIO CALCE Ca(OH)2
23 VASCA FANGHI LIQUIDI
24 VASCA PREPARAZIONE LATTE DI CALCE Ca(OH)2
25 POMPE ALIMENTAZIONE FILTROPRESSA
26 FILTROPRESSA A PIASTRE
27 CENTRALINA PREPARAZIONE FLOCCULANTE
28 ANTISCHIUMA
29 COAGULANTE PER ABBATTIMENTO COLLOIDI
30 TRAMOGGIA DI CARICO E VAGLIO A SECCO
40 DEFERRIZZATORE
41 NASTRO TRASPORTATORE
42 SEZIONE TRATTAMENTO GHIAIE
43 SEZIONE TRATTAMENTO SABBIE
44 STAZIONE DOSAGGIO CHEMICALS

QUOTE SENZA INDICAZIONE DI TOLLERANZA: ISO 2768 -										
LINEARI		>0.5 ≤3	>3 ≤6	>6 ≤30	>30 ≤120	>120 ≤400	>400 ≤1000	>1000 ≤2000	>2000 ≤4000	
f	fine	±0.05	±0.05	±0.1	±0.15	±0.2	±0.3	±0.5	n.a.	
m	media	±0.1	±0.1	±0.2	±0.3	±0.5	±0.8	±1.2	±2	
c	grossolana	±0.2	±0.3	±0.5	±0.8	±1.2	±2	±3	±4	
ANGOLARI		±10	>10 ≤50	>50 ≤120	>120 ≤400	>400	— Dimensioni del lato + corto dell'angolo			
fm	fine/media	±1°	±0°30'	±0°20'	±0°10'	±0°05'	TOLL. SMUSSI e RACCORDI:			
c	grossolana	±1°30'	±1°	±0°30'	±0°15'	±0°10'	≤10 ±0.5	>10 ±1		

FIRMA	DATA	MATERIALE
DISEGNATO CM	13/01/14	
CONTROLLATO DB		
APPROVATO DB		

DIEMME Soil Washing S.r.l. Lugo (RA) ITALY

TITOLO: ECOLIGURIA
DESCRIZIONE: IMPIANTO SOIL WASHING

PESO	RUGOSITA' Ra in µm	SCALA
kg	( )	–
TRATTAMENTO	RACCORDI NON QUOTATI: R 1 / SMUSSI NON QUOTATI	FOGLIO: 1/1 / FORMATO: A0
COMMESSA: RFQ-130012	DISEGNO N°: SW130012L0	REVISIONE: 03
NOTE		

SONO VIETATE A NORMA DI LEGGE LA RIPRODUZIONE E LA CESSIONE A TERZI DEL PRESENTE DISEGNO - CONFIDENTIAL PROPERTY, NOT TO BE USED FOR ANY PURPOSE OTHER THAT FOR WHICH IT IS SUPPLIED