

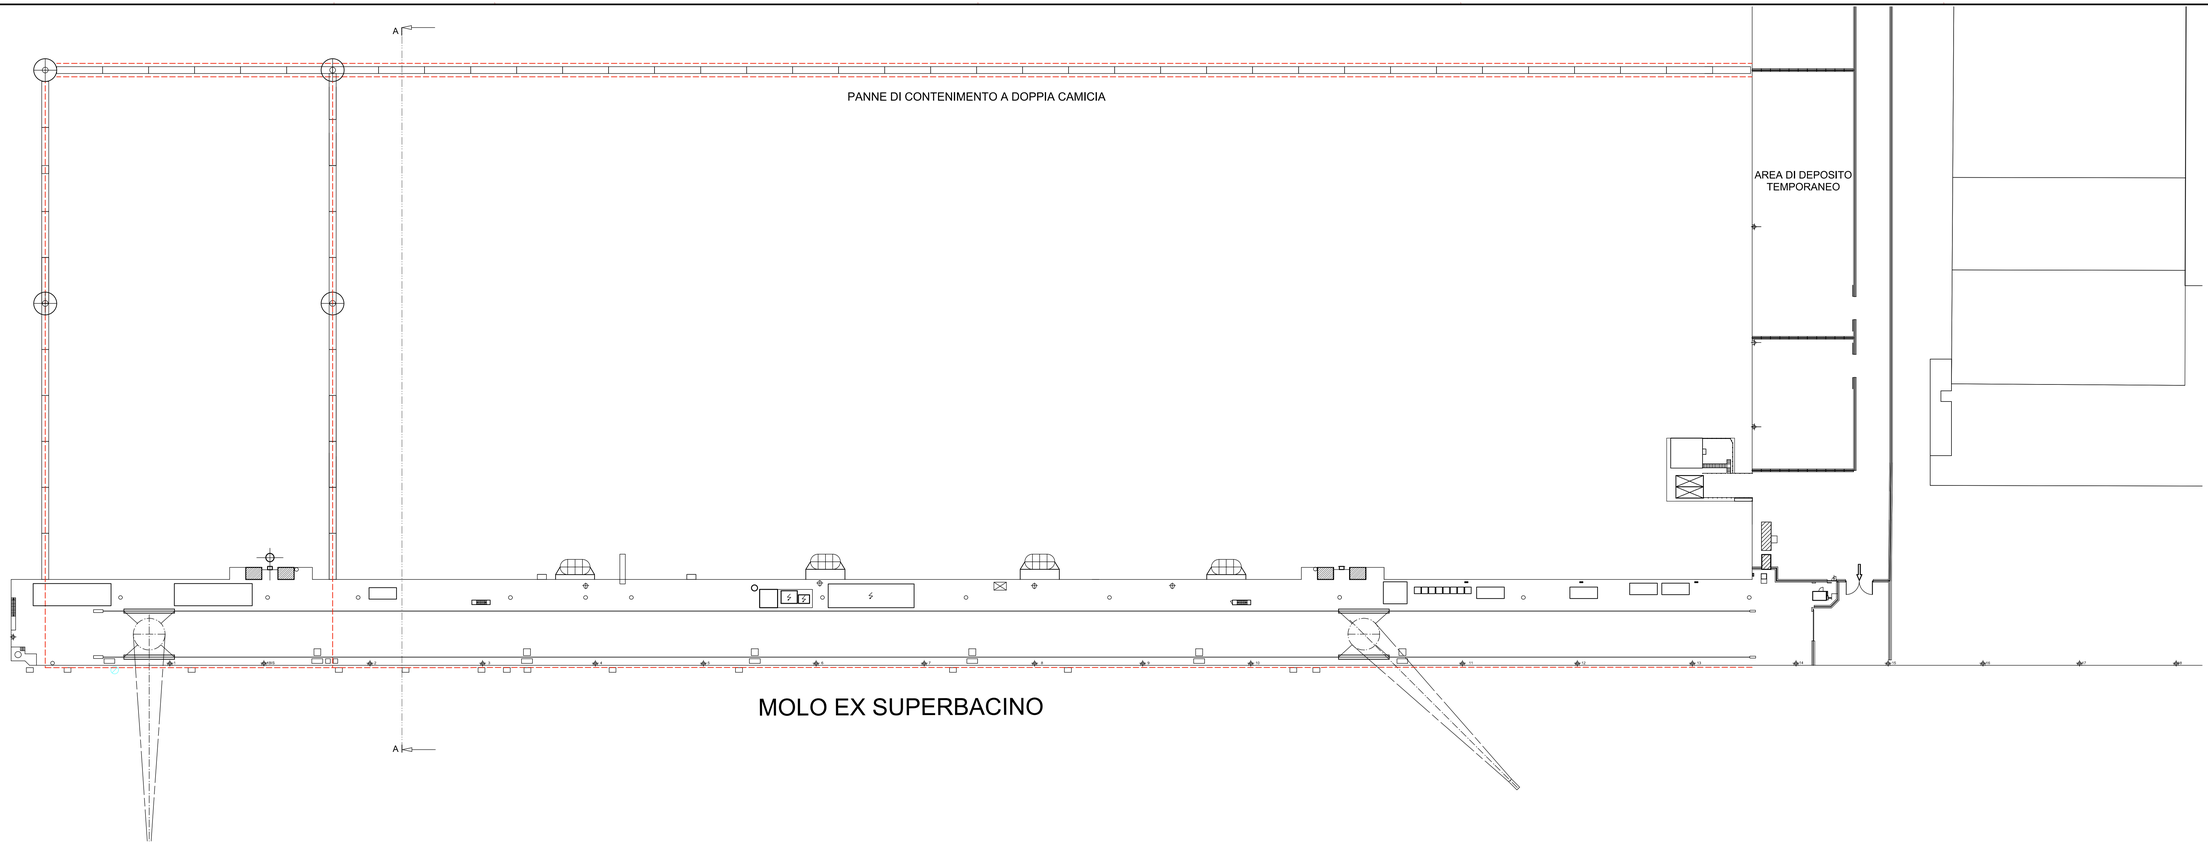


MOLO EX SUPERBACINO

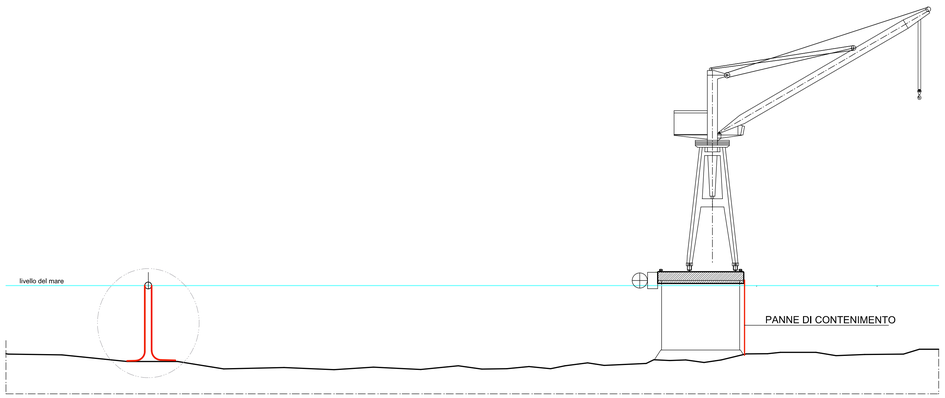

SEZIONE A-A

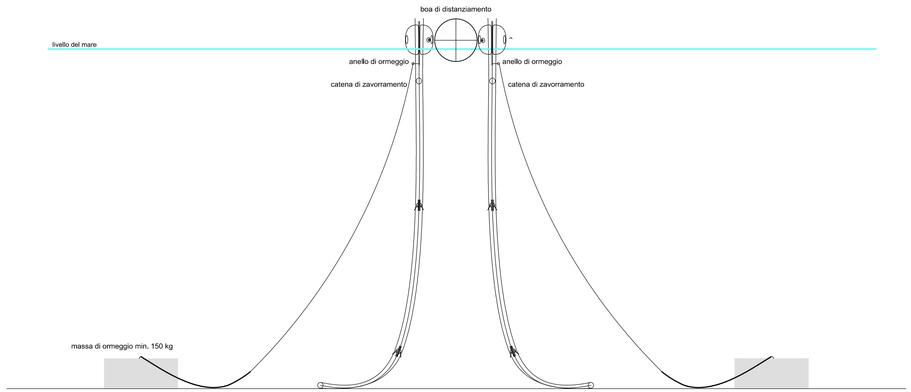

PARTICOLARE PANNE DI CONTENIMENTO A DOPPIA CAMICIA

SAN GIORGIO DEL PORTO S.p.A.

IMPIANTO DI RICICLAGGIO DELLE NAVI

Particolare panne di contenimento

TAVOLA	REVISIONE	SCALA	
3	febbraio 2014	1:500	Dott. T. C. Gerbino THEIA G-LAB Calata Gadda, Genova - Porto