
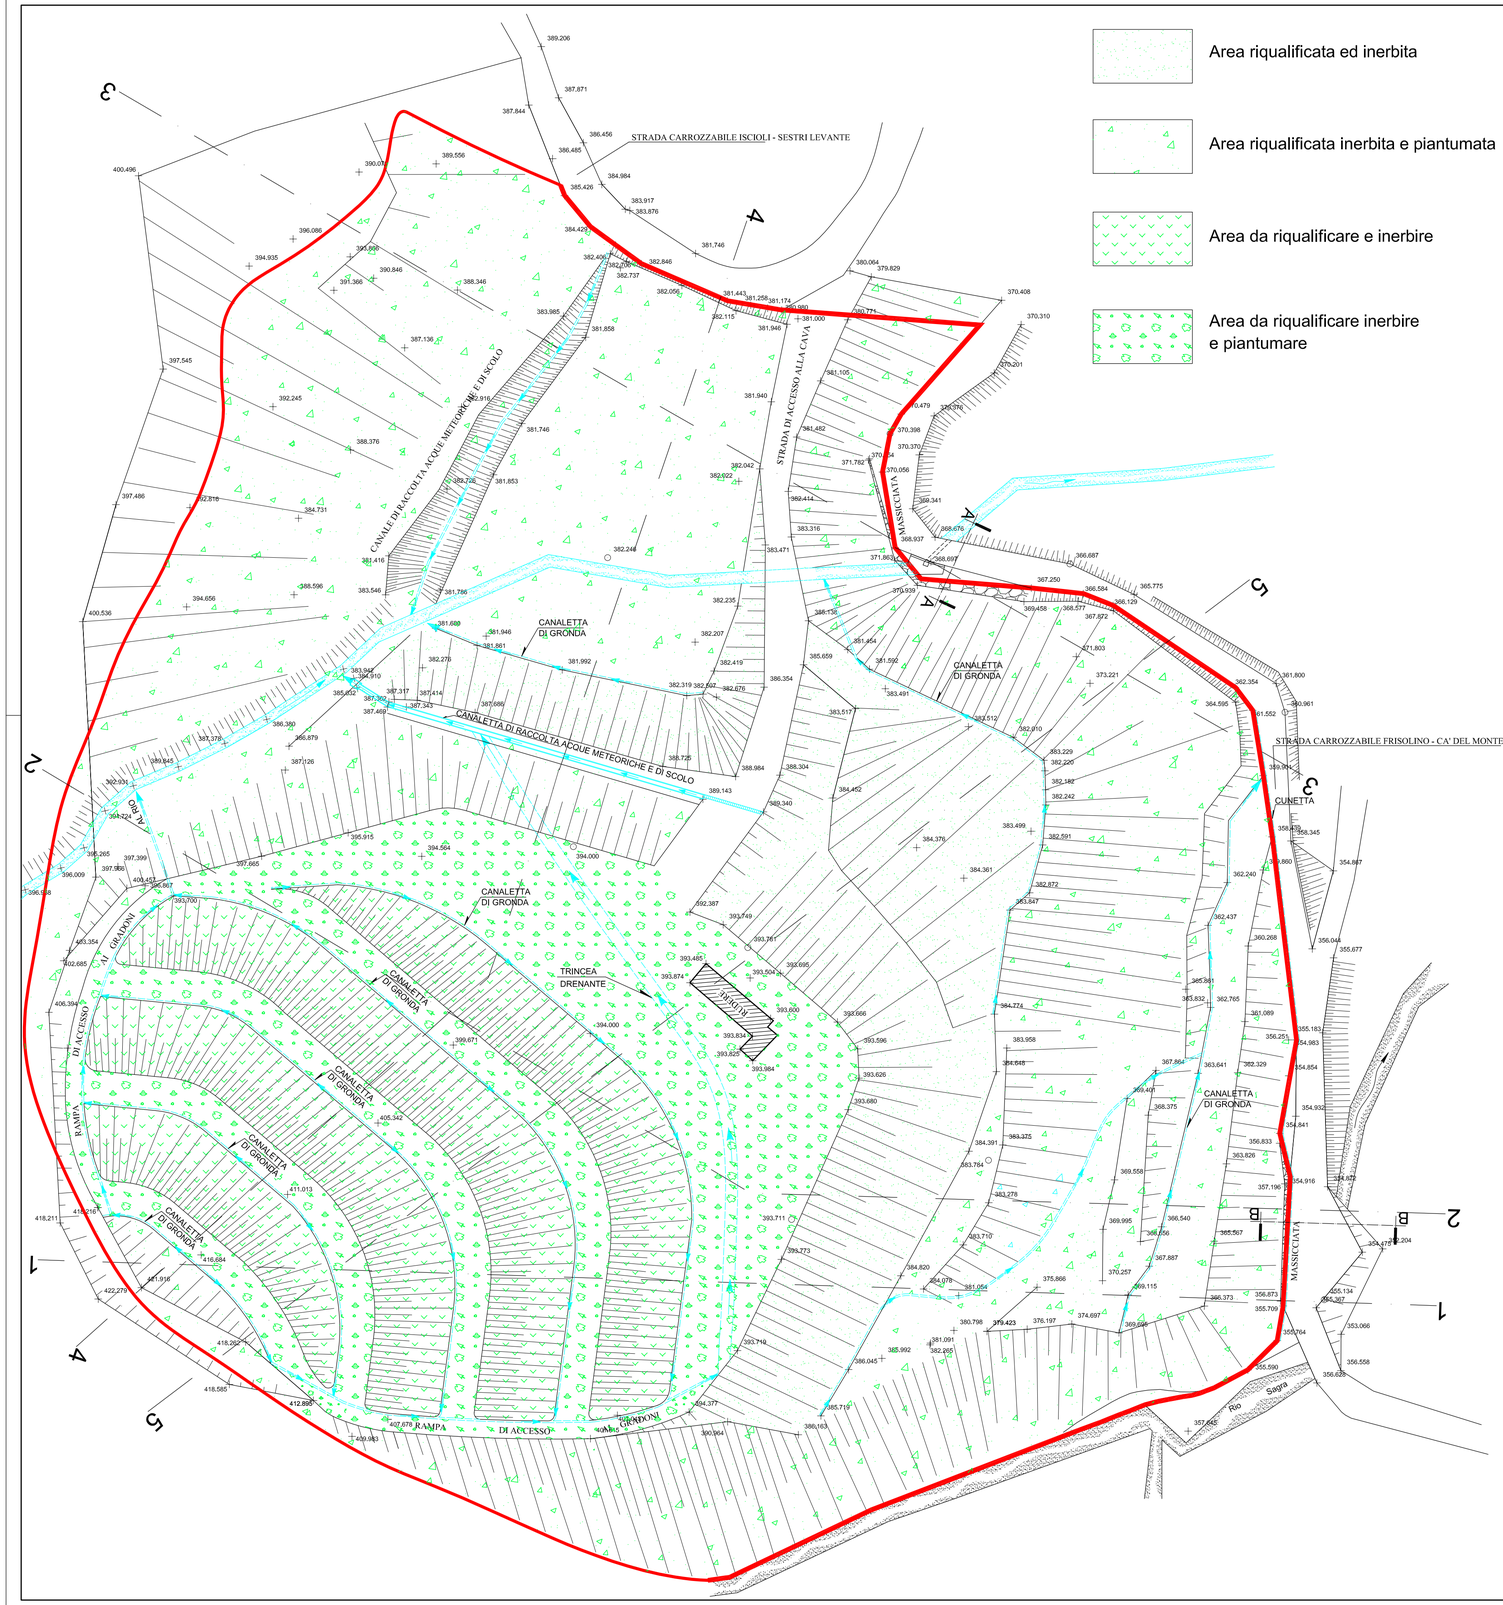


particolare

TRINCEA DRENANTE

scala 1:50

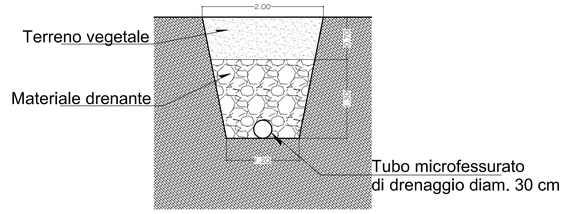

COMUNE DI NE

PROVINCIA DI GENOVA

RICHIEDENTI :

ALCIONE IVO

OGGETTO DELL'INTERVENTO :

SUAP - CAVA DI OFICALCITE DENOMINATA "ERBO ISCIOLI"
VARIANTE AL PIANO DI CAVA AUTORIZZATO
AI SENSI DELL' ART. 6 L.R. 12/2012, COMPORTANTE ACCERTAMENTO
DI COMPATIBILITA' AI SENSI DELL' ART. 167 DEL D. Lgs. n. 42/2004 e s.m.i.

LOCALIZZAZIONE DELL'INTERVENTO :

LOC. ISCIOLI

OGGETTO DELLA TAVOLA :

PLANIMETRIA STATO DI VARIANTE
SCHEMA DISCIPLINAMENTO
DELLE ACQUE - E SISTEMAZIONE
FINALE RECUPERO AMBIENTALE

SCALA 1:500

TAVOLA 10

DATA:15/10/2013

PROGETTISTA :

STUDIO TECNICO
GEOM. UGO TISCORNIA
Via Garibaldi, 411 * 16040 Ne * tel. 0185.33.73.52