COMUNE DI NE

PROVINCIA DI GENOVA

RICHIEDENTE:

ALCIONE IVO

OGGETTO DELL'INTERVENTO :

SUAP - CAVA DI OFICALCITE DENOMINATA "ERBO ISCIOLI"

VARIANTE AL PIANO DI CAVA AUTORIZZATO

AI SENSI DELL' ART. 6 L.R. 12/2012, COMPORTANTE ACCERTAMENTO

DI COMPATIBILITA' AI SENSI DELL' ART. 167 DEL D. Lgs. n. 42/2004 e s.m.i.

LOCALIZZAZIONE DELL'INTERVENTO :

LOC. ISCIOLI

OGGETTO DELLA TAVOLA :

ESTRATTI: N.C.T., P.U.C., P.T.C.P.,

C.T.R., S.I.C., RETICOLO IDROGRAFICO,

SCHEDA CAVA

SCALA

varie

TAVOLA

1

DATA STESURA

15/10/2013


PROGETTISTA :

STUDIO TECNICO

GEOM. UGO TISCORNIA


Via Garibaldi, 411 * 16040 Ne * tel. 0185.33.73.52

inquadramento CARTOGRAFICO

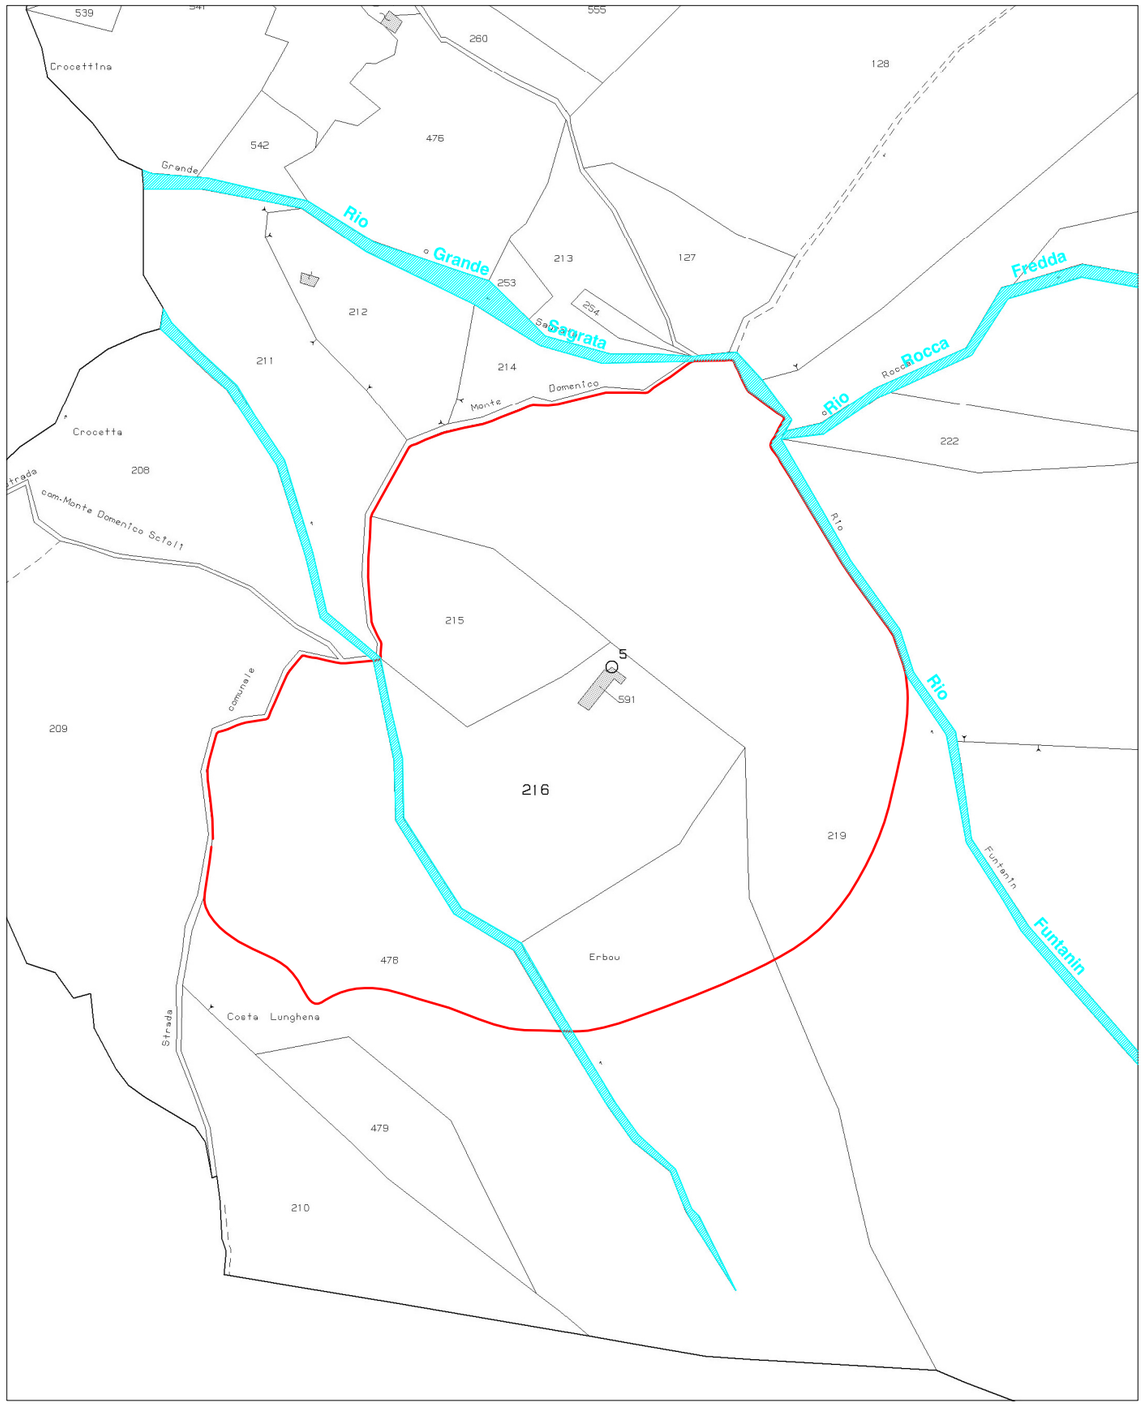

stralcio dal N.C.T. scala 1:2000

FOGLIO 64 MAPP. 215-216-217-219-478

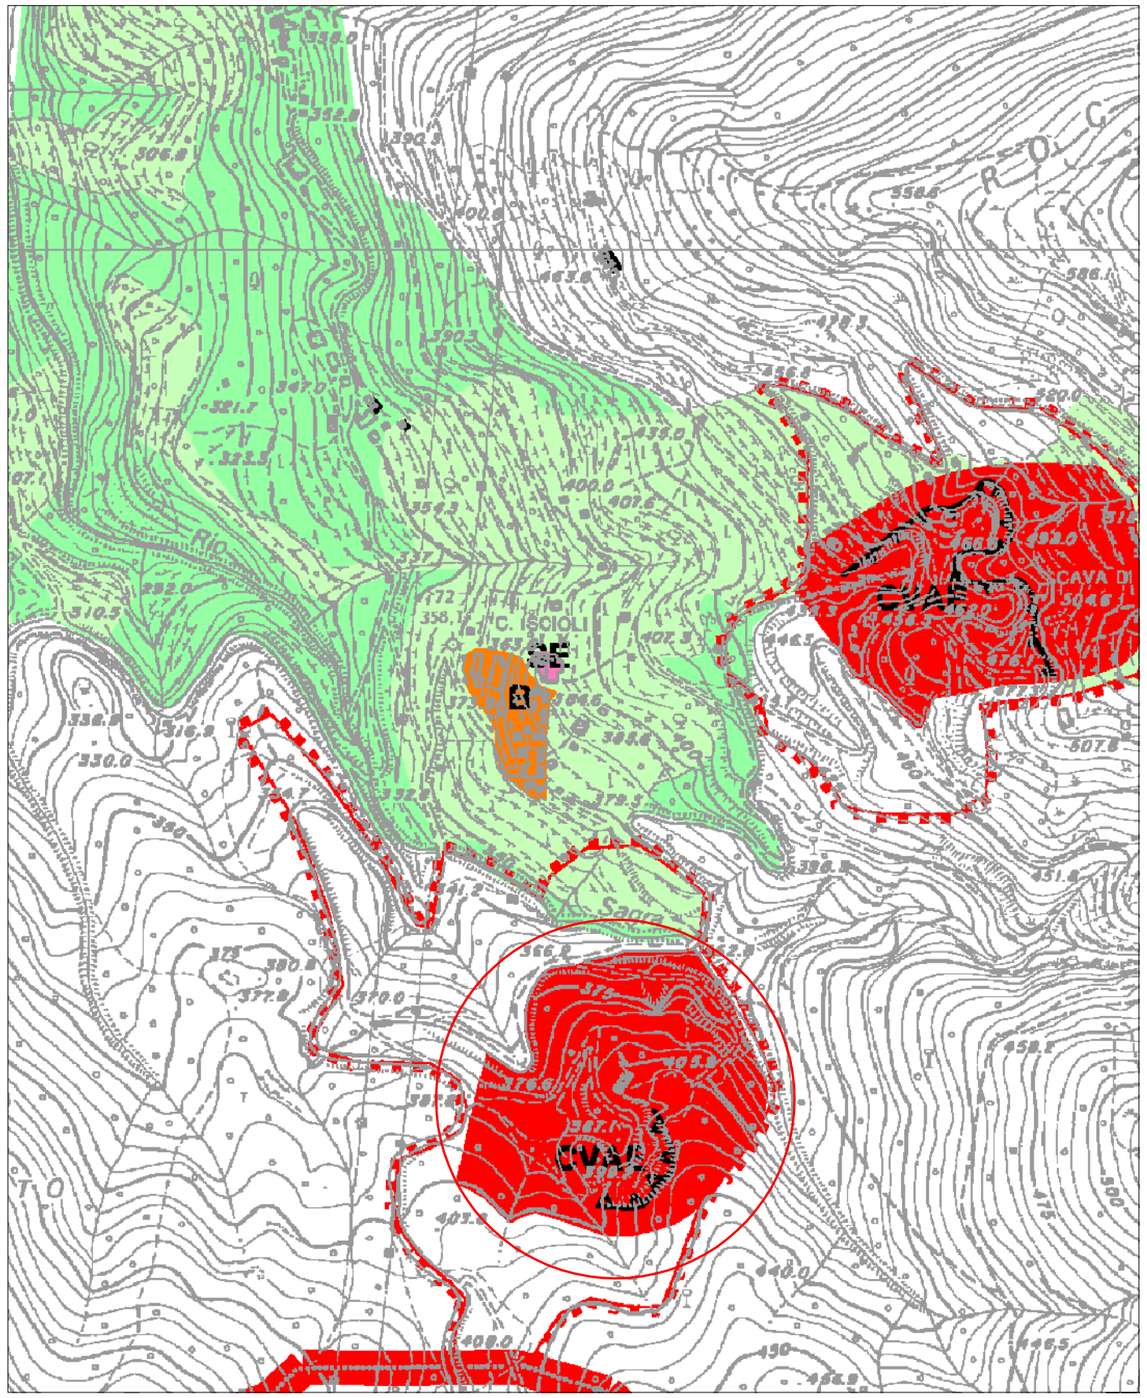


stralcio dal P.U.C. scala 1:5000

(ZONA CVAE "CAVE ATTIVE O IN ATTESA DI ESAURIMENTO")


inquadramento CARTOGRAFICO

stralcio dal PIANO TERRITORIALE DI COORDINAMENTO PAESISTICO scala 1:25000

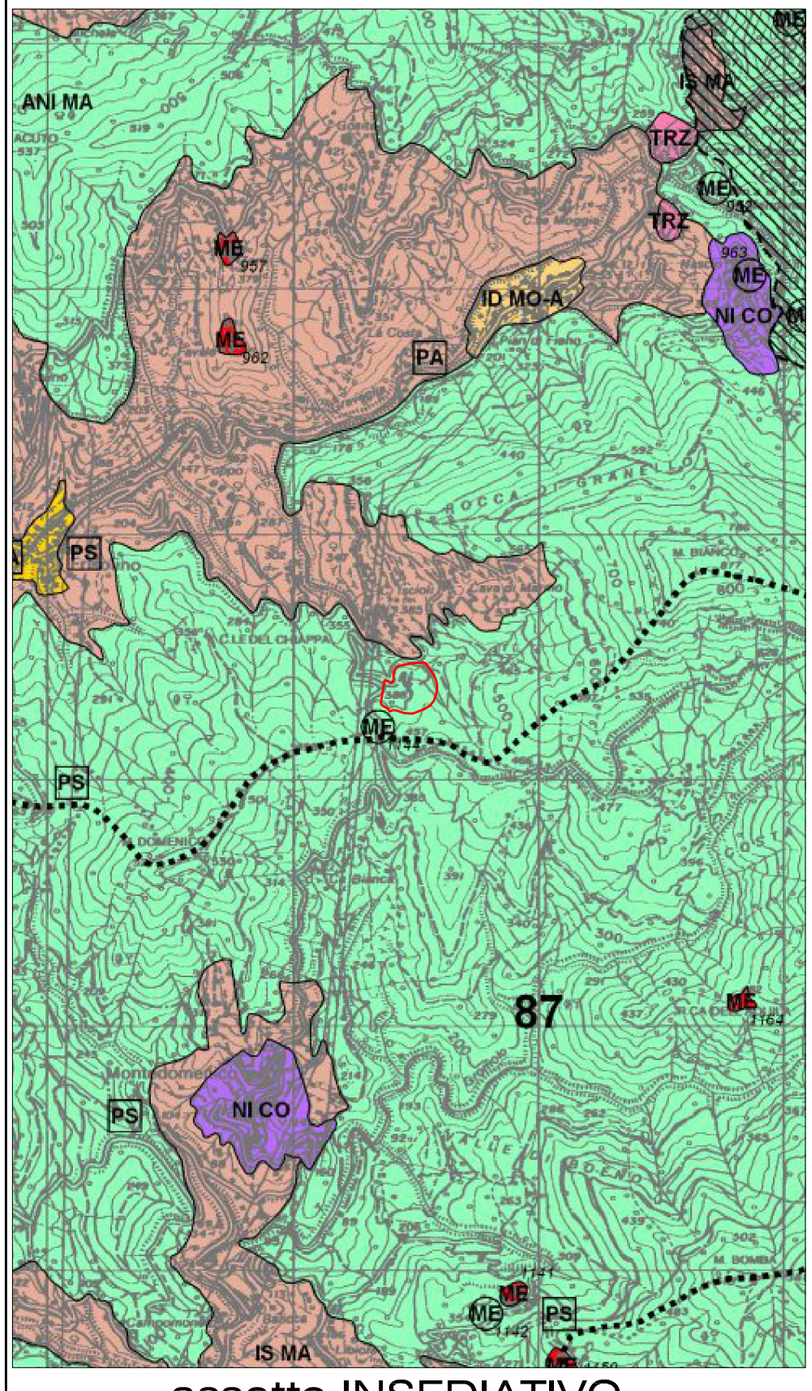


assetto INSEDIATIVO

(ANI-MA)

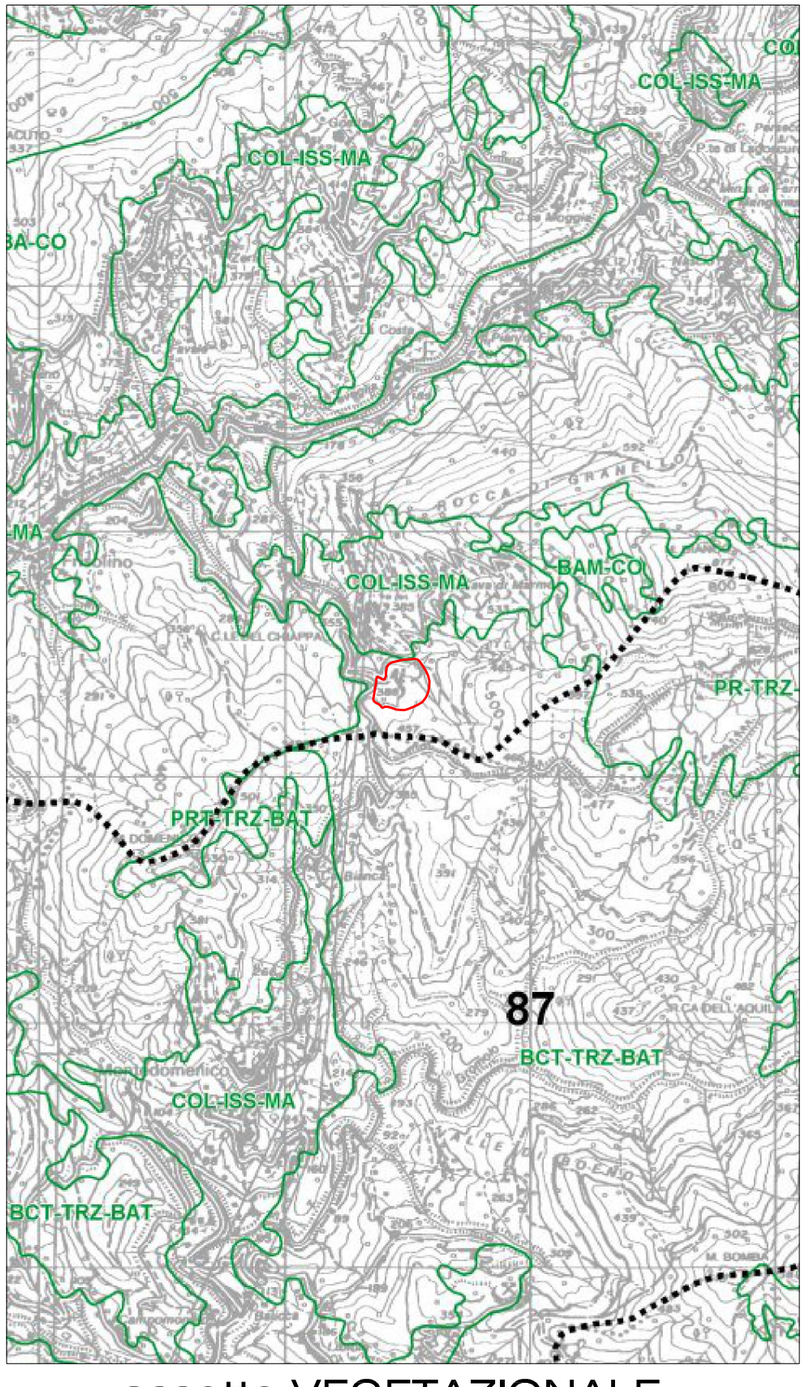

assetto VEGETAZIONALE

(BCT - TRZ - BAT)

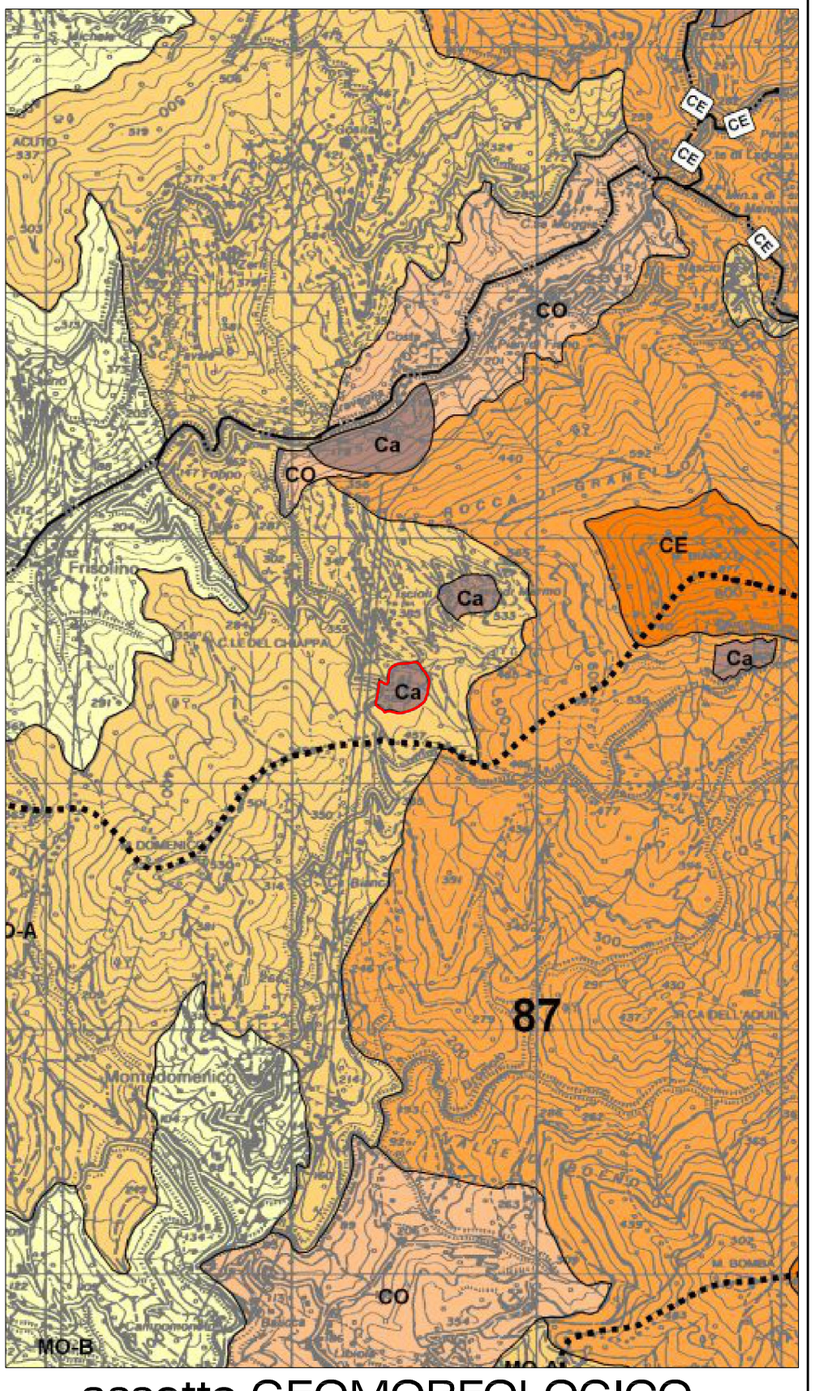

assetto GEOMORFOLOGICO

(Ca)

ESTRATTO C.T.R.


Elemento n. **232064 (Frisolino)**

Coordinate Gauss-Boaga


Nord **4 908 211**

Est **1 535 414**

Scala 1:5000

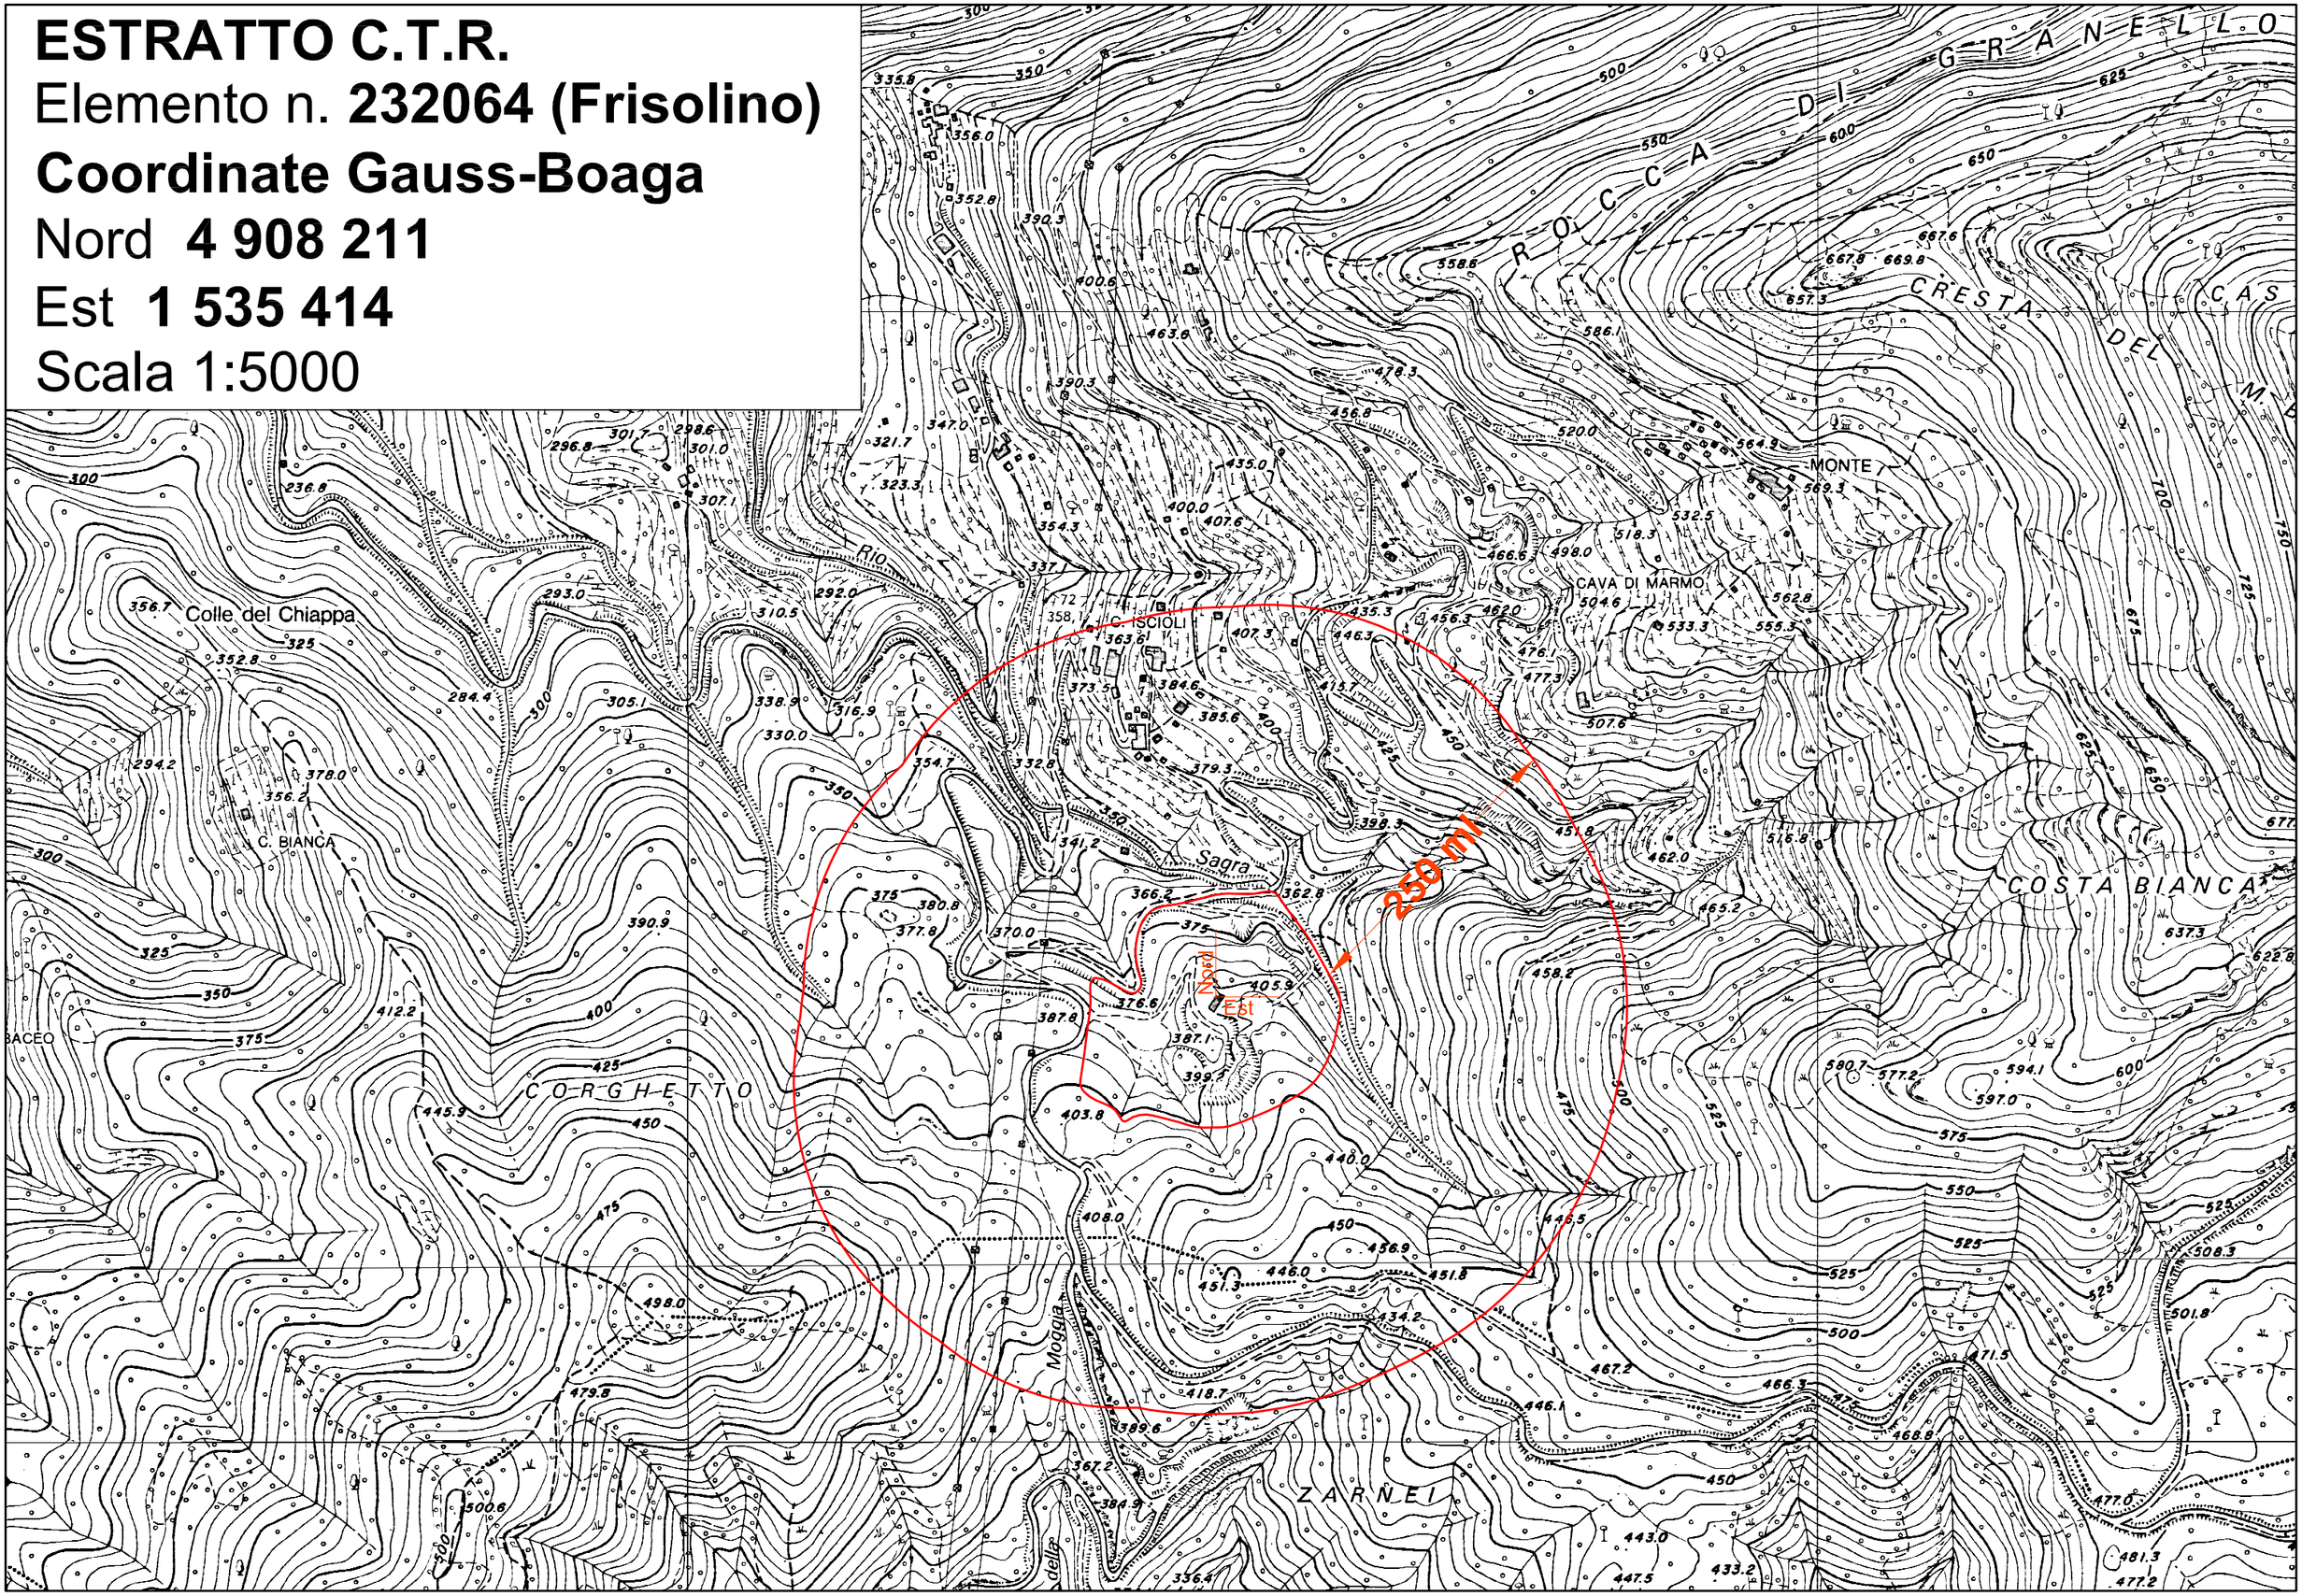


inquadramento CARTOGRAFICO

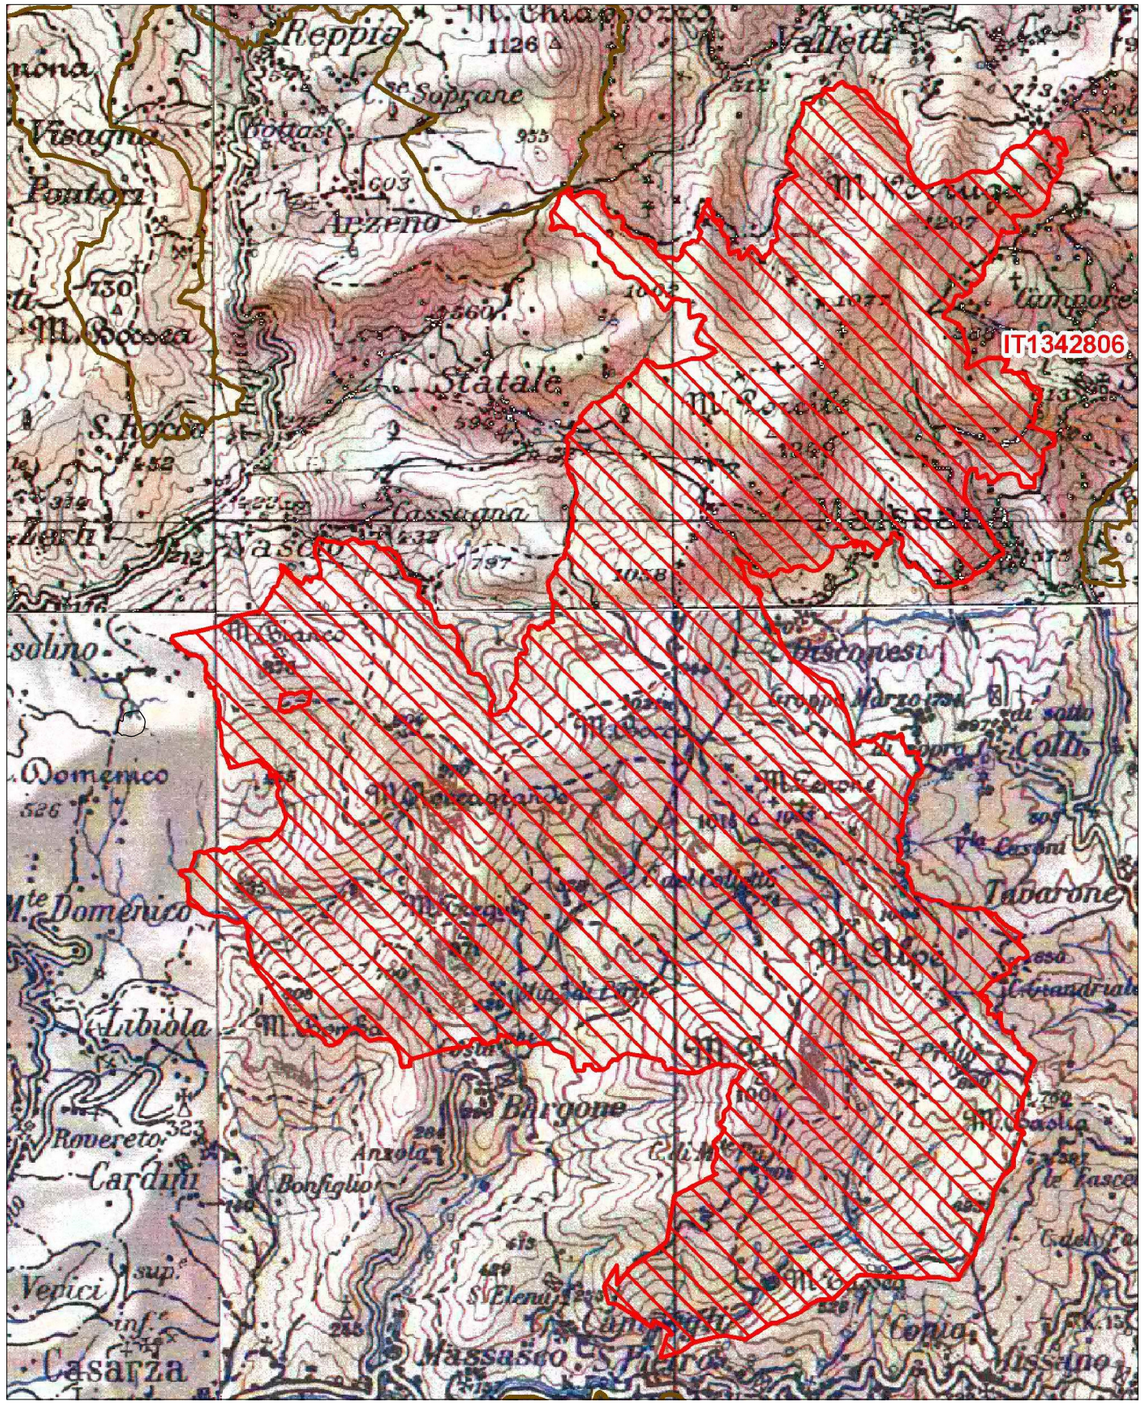

stralcio cartografia **S.I.C. IT 1342806**

—— perimetrazione cava Scala 1:50000

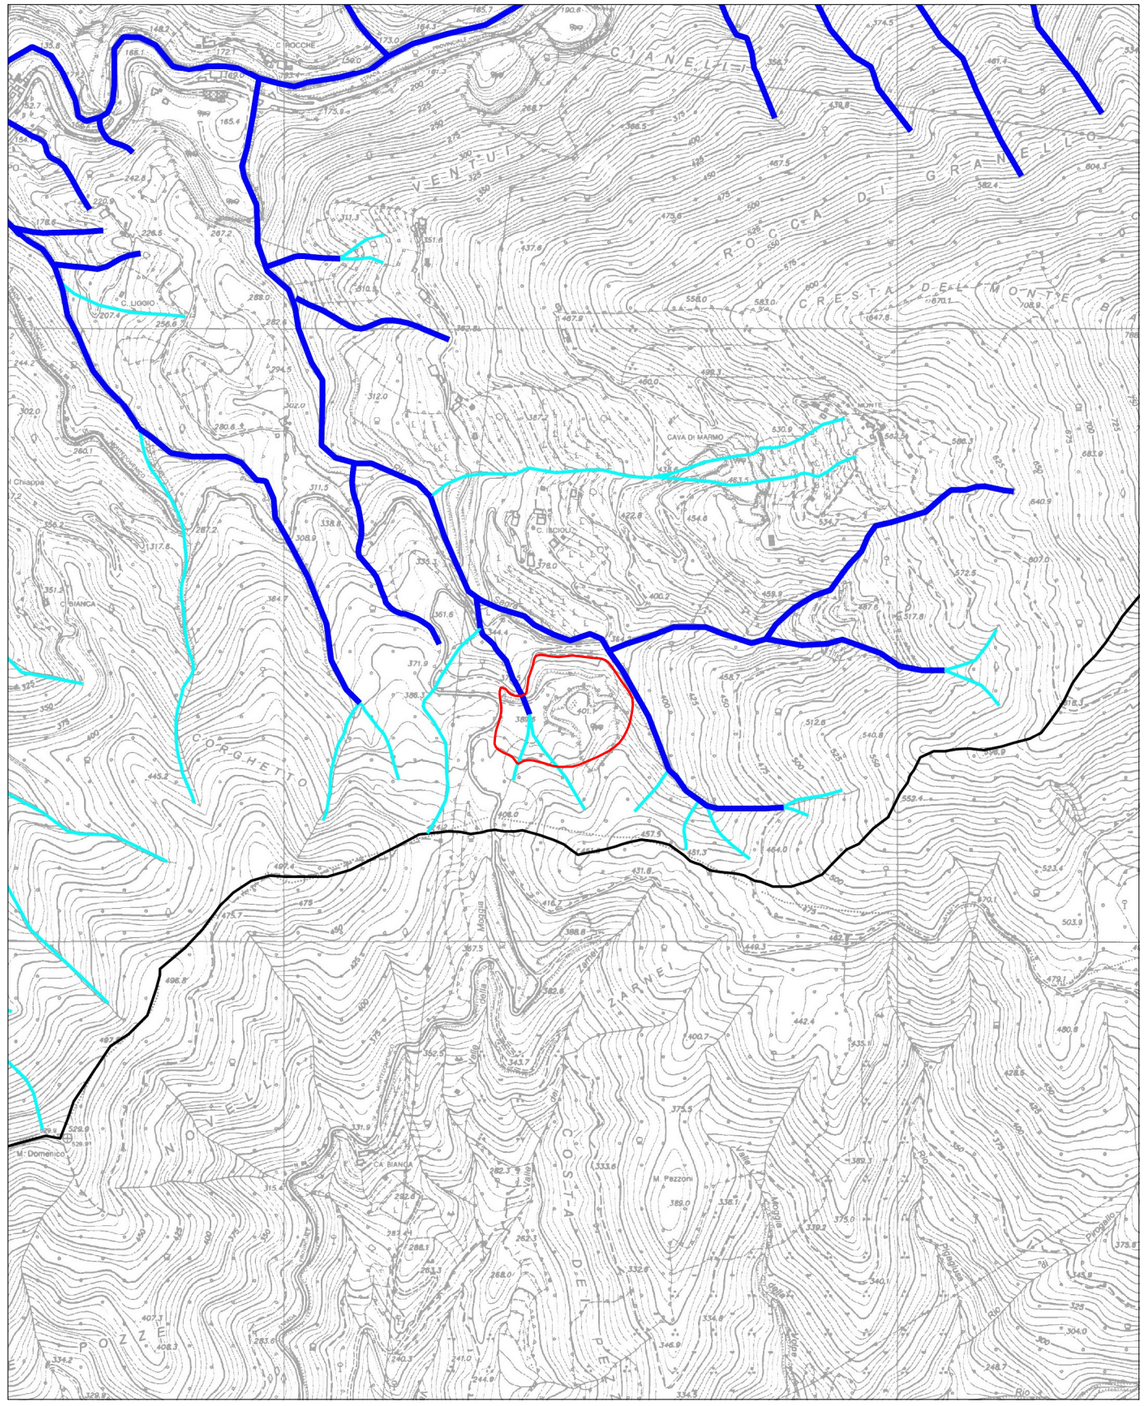

stralcio **CARTA RETICOLO IDROGRAFICO**

Piano di bacino Ambito 16 Scala 1:10000

SCHEDA CAVA

L.R. 30 Dicembre 1993, n. 63

SCHEDA N. 75

SCHEDA DI PROGETTO CAVE — REGIONE LIGURIA


1. INDIVIDUAZIONE

CAVA: ERBO ISCIOLI **SIGLA:** 21 GE

▪ **LOCALIZZAZIONE**

Comune	NE'	**Provincia**
Località	BOSCO DI ERBO	GENOVA
C.T.R. scala 1:10000	232-060	**GE**
Tav. P.T.	27	

CARTOGRAFIA: Stralcio C.T.R. con individuato limite zonizzazione di P.T.

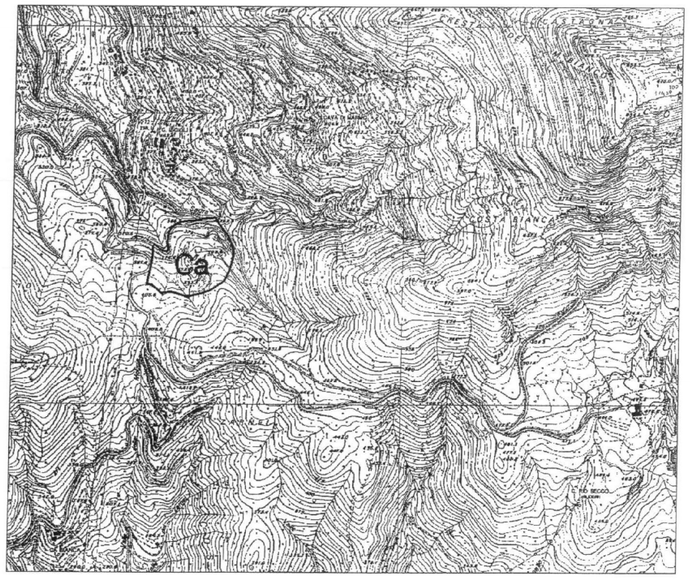

SCALA 1:10000

Note:

1

SCHEDA N. 75

2. REGIME NORMATIVO

Tipo di cava: Cava di tipo A

3. MATERIALI

▪ **TIPOLOGIA DEL MATERIALE E SUO UTILIZZO PREVALENTE**

Oficalcite utilizzate per la realizzazione di muri faccia a vista e per rivestimenti.

▪ **CARATTERI DELLA COLTIVAZIONE**

Sistema di coltivazione: A cielo aperto

Modalità di coltivazione: A gradoni

Sistema di abbattimento: Meccanico

Note:

2

SCHEDA N. 75

4. PARAMETRI URBANISTICI

▪ **VIABILITA' DI COLLEGAMENTO**

Si conferma la viabilita' esistente


▪ **PARAMETRI EDILIZI PER I FABBRICATI DI SERVIZIO**

Non e' consentita la realizzazione di fabbricati di servizio

Note:

3

inquadramento CARTOGRAFICO

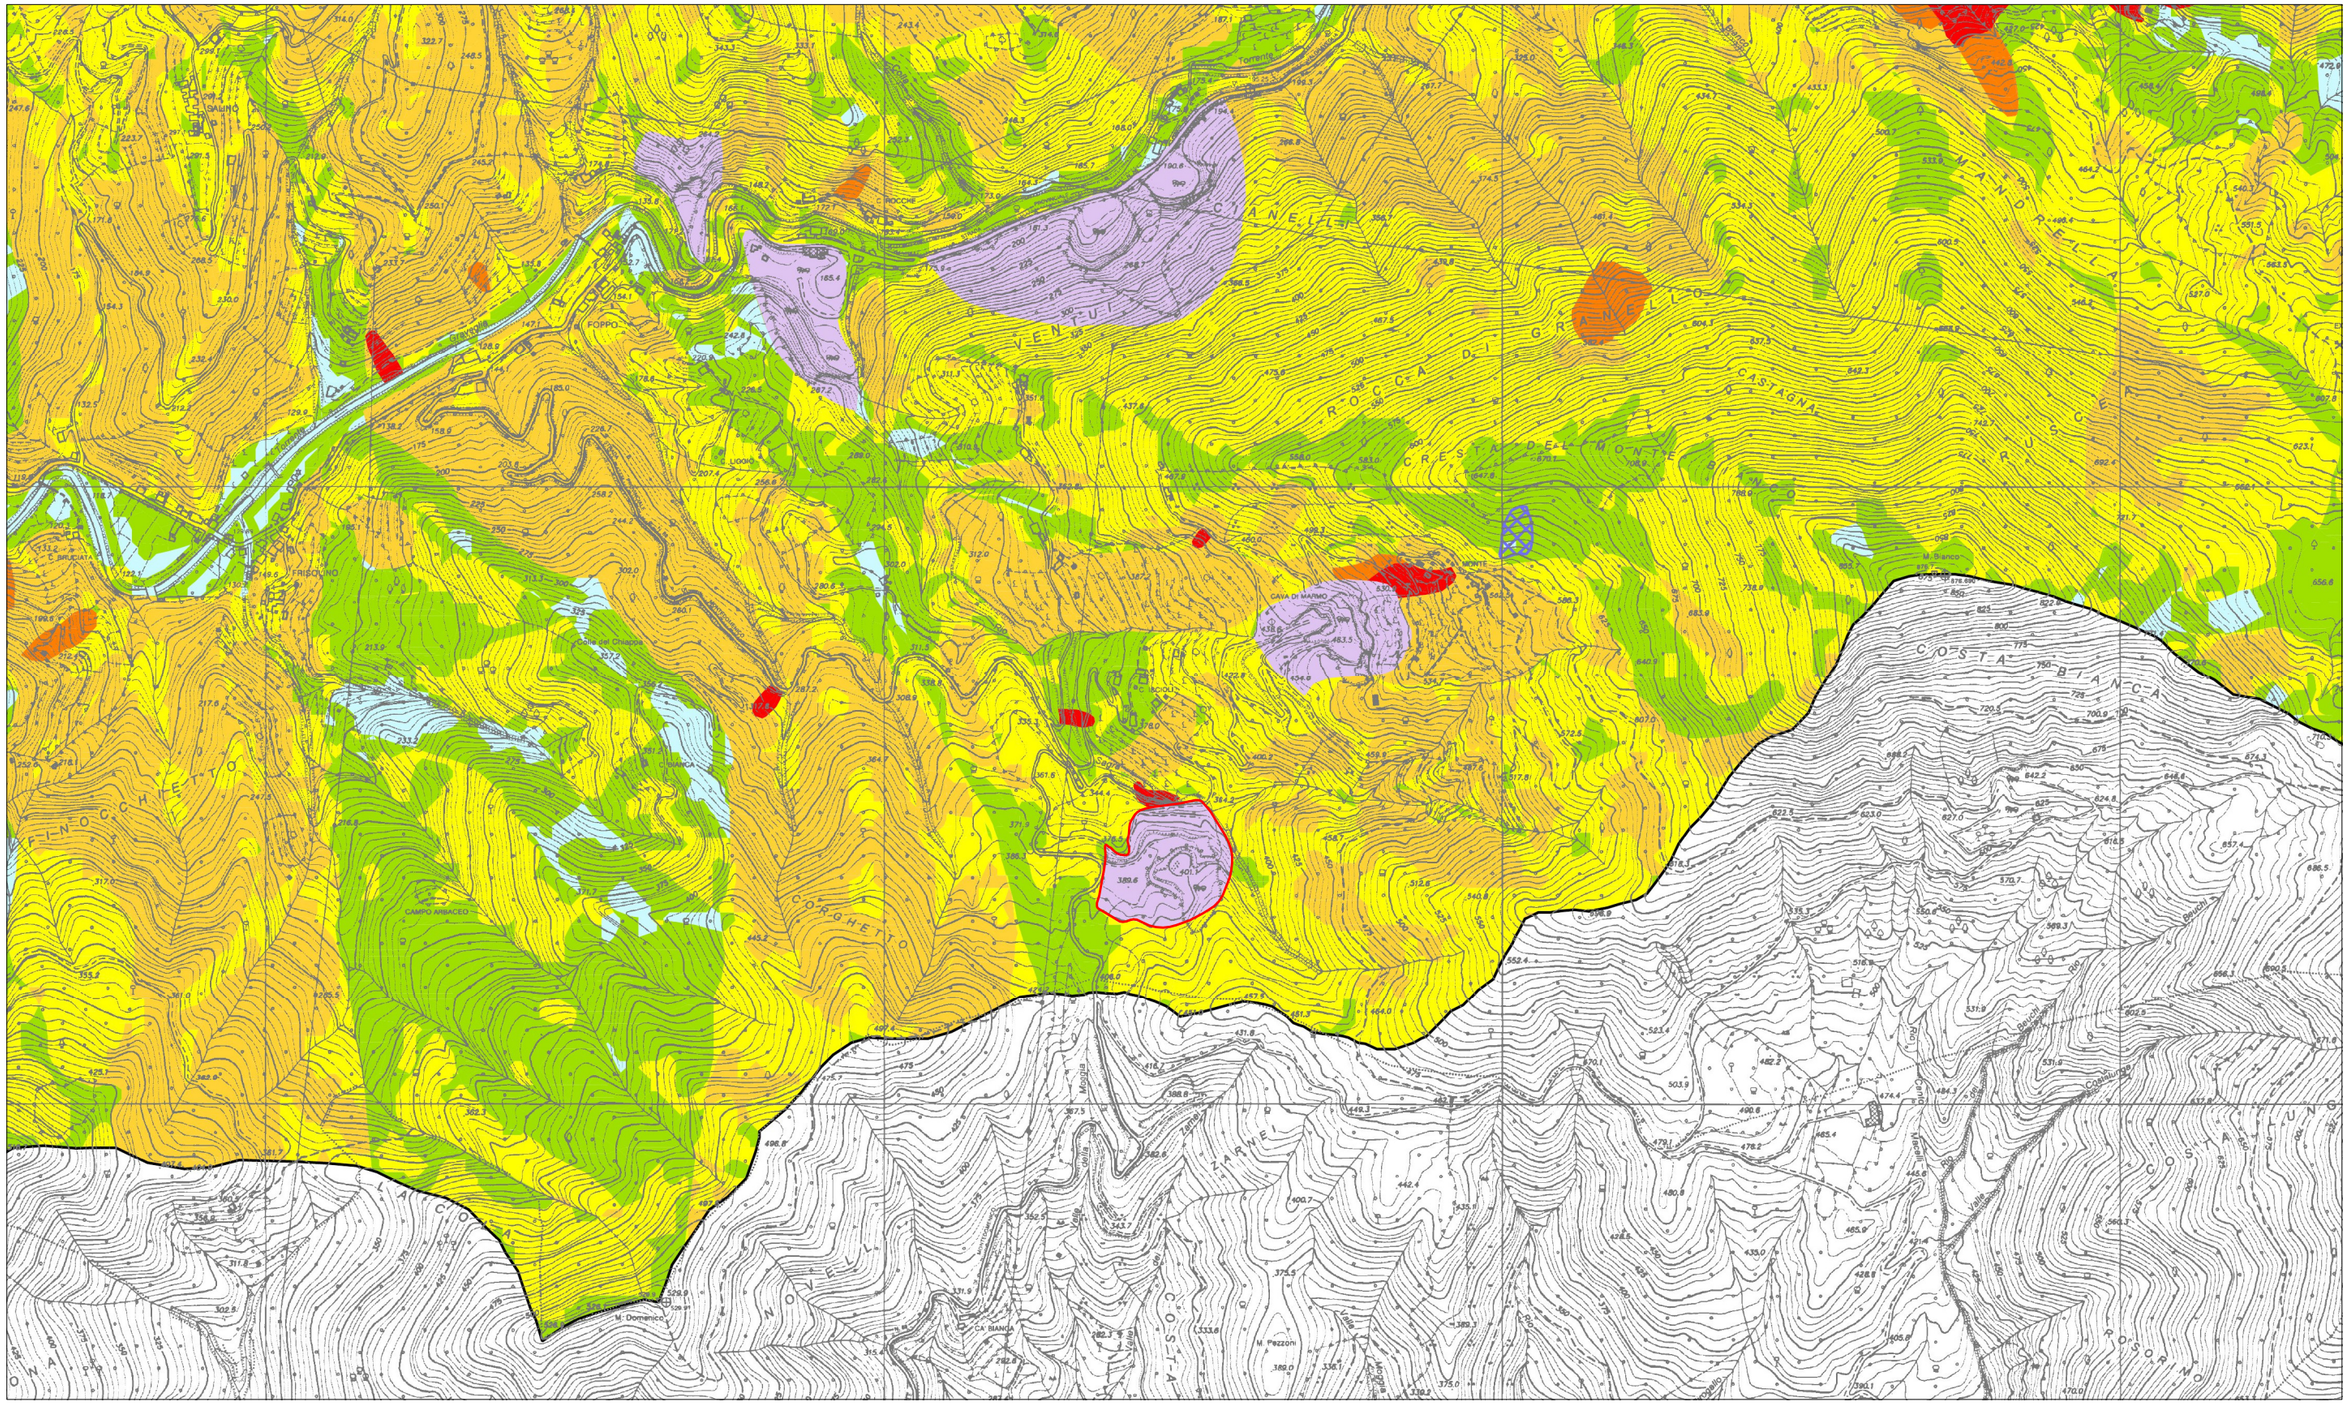

stralcio **CARTA DELLA SUSCETTIVITA' AL DISSESTO**

Piano di bacino Ambito 16 Scala 1:10000