
SEZIONE 1

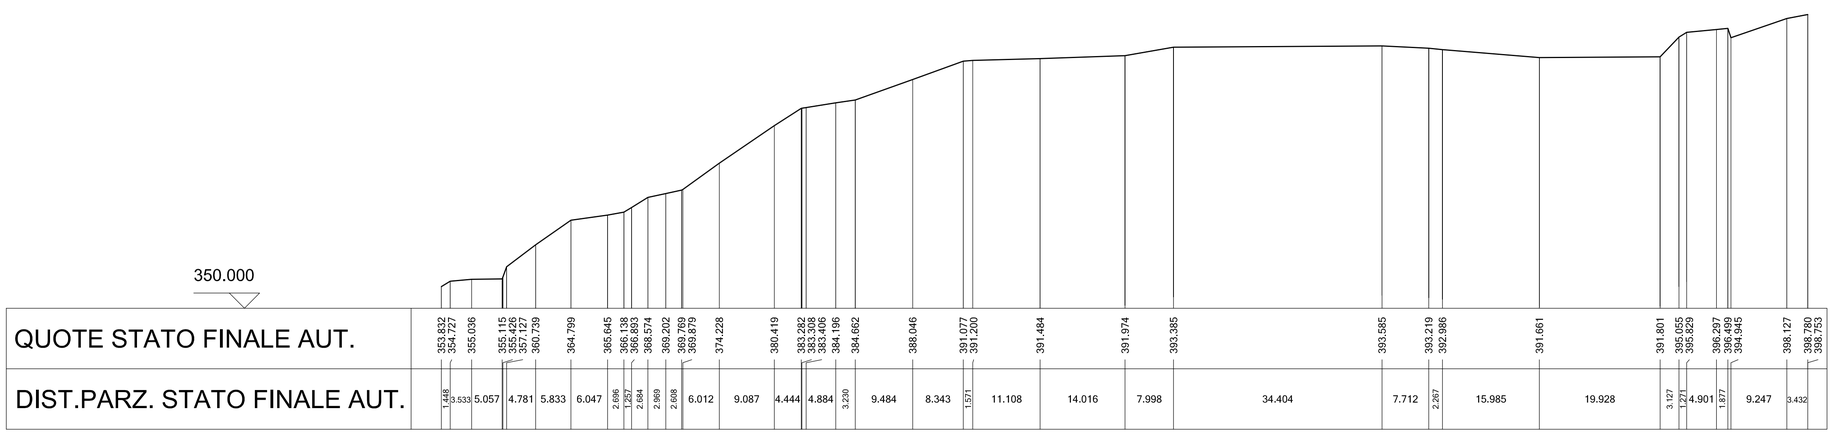

SEZIONE 2



COMUNE DI NE

PROVINCIA DI GENOVA

RICHIEDENTI :

ALCIONE IVO

OGGETTO DELL'INTERVENTO :

SUAP - CAVA DI OFICALCITE DENOMINATA "ERBO ISCIOLI"
VARIANTE AL PIANO DI CAVA AUTORIZZATO
AI SENSI DELL' ART. 6 L.R. 12/2012, COMPORTANTE ACCERTAMENTO
DI COMPATIBILITA' AI SENSI DELL' ART. 167 DEL D. Lgs. n. 42/2004 e s.m.i.

LOCALIZZAZIONE DELL'INTERVENTO :

LOC. ISCIOLI

OGGETTO DELLA TAVOLA :

SEZIONE 1 - SEZIONE 2
STATO FINALE AUTORIZZATO

SCALA

1:500

TAVOLA

15

DATA:15/10/2013

PROGETTISTA :

STUDIO TECNICO
GEOM. UGO TISCORNIA

Via Garibaldi, 411 * 16040 Ne * tel. 0185.33.73.52