
SEZIONE 3

STATO ATTUALE

STATO FINALE AUTORIZZATO

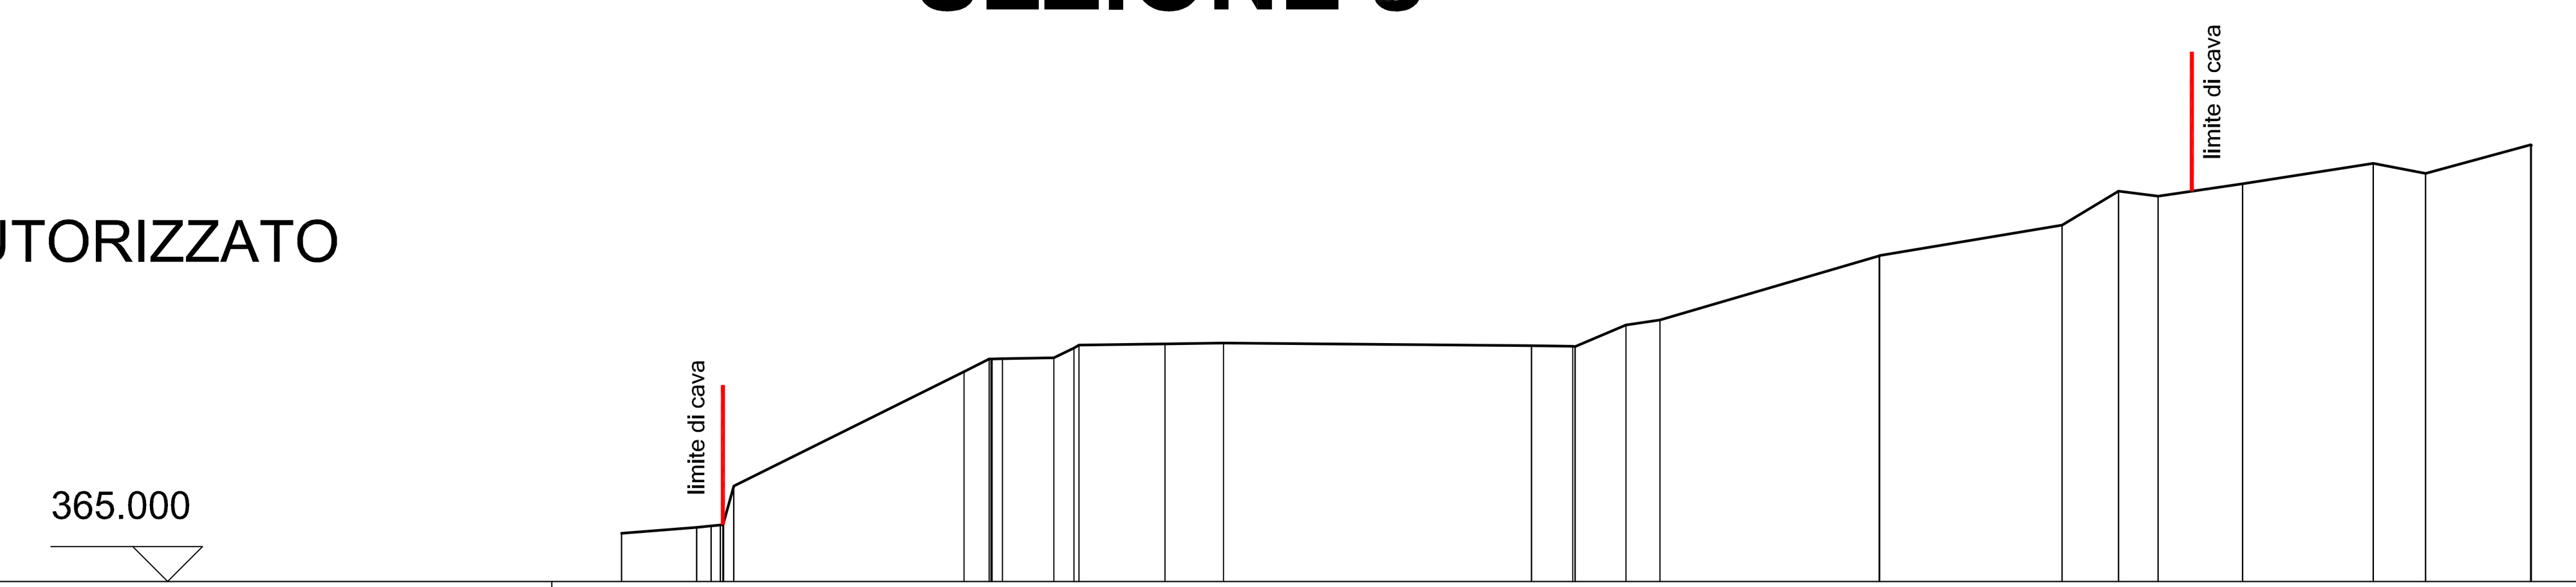

QUOTE STATO ATTUALE	368.461, 368.887, 368.990, 369.042, 369.077, 369.190, 371.845, 380.030, 380.951, 380.952, 380.949, 380.961, 381.040, 381.731, 381.940, 382.024, 382.084, 381.907, 381.857, 381.834, 383.387, 383.734, 388.339, 388.346, 390.527, 392.975, 392.616, 393.506, 394.957, 394.245, 396.288, 396.263, 396.249
DIST.PARZ. STATO ATTUALE	5.382, 1.026, 16.490, 1.803, 3.701, 1.431, 6.162, 4.196, 22.059, 2.960, 3.633, 2.442, 15.691, 13.081, 4.042, 2.841, 6.061, 9.347, 3.753, 7.539
QUOTE STATO FINALE AUT.	368.461, 368.887, 368.990, 369.042, 369.077, 369.190, 371.845, 380.030, 380.951, 380.952, 380.949, 380.961, 381.040, 381.731, 381.940, 382.024, 382.084, 381.907, 381.857, 381.834, 383.387, 383.734, 388.339, 388.346, 390.527, 392.975, 392.616, 393.506, 394.957, 394.245, 396.288, 396.263, 396.249
DIST.PARZ. STATO FINALE AUT.	5.382, 1.026, 16.490, 1.803, 3.701, 1.431, 6.162, 4.196, 22.059, 2.960, 3.633, 2.442, 15.691, 13.081, 4.042, 2.841, 6.061, 9.347, 3.753, 7.539

SEZIONE 4


STATO ATTUALE

STATO FINALE AUTORIZZATO

Zone per la quali si richiede accertamento di compatibilità ai sensi dell' art. 167 del D.lgs. 42/2004

Situazione temporanea di cantiere, caratterizzata da cumuli di materiale provvisorio e rampe di accesso ai gradoni in costruzione, volte alla prosecuzione degli interventi così come autorizzati nella D.G.R. n. 624/2001

Volumetrie di riporto autorizzate nella D.G.R. n. 624/2001 non ancora realizzate

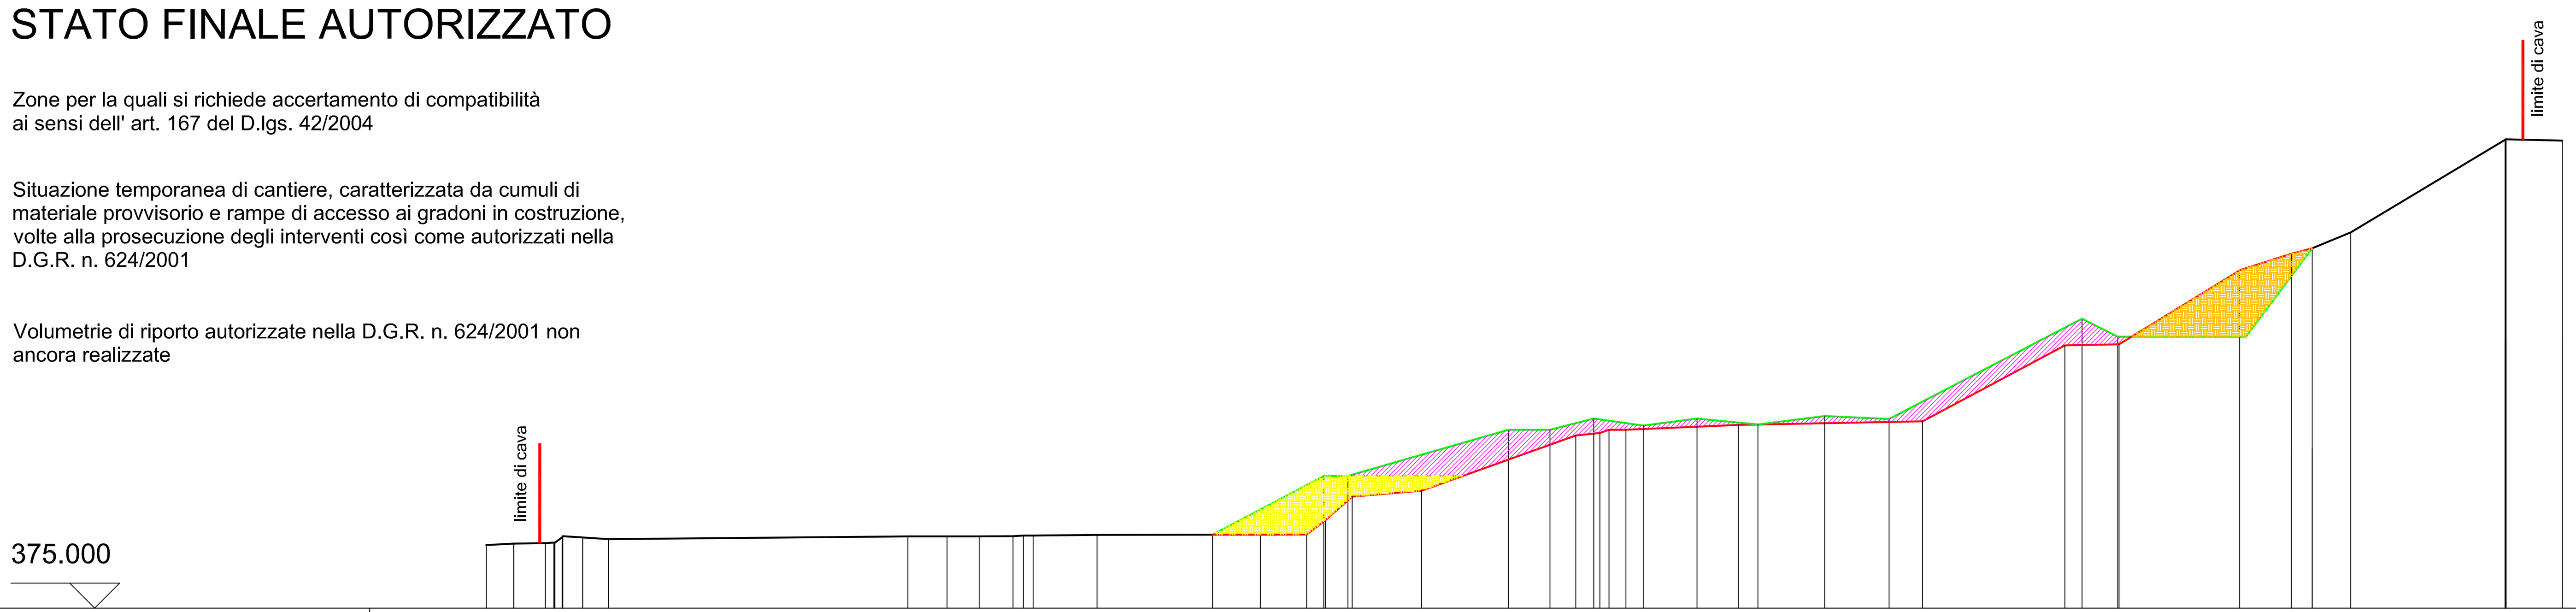

QUOTE STATO ATTUALE	381.301, 381.455, 381.494, 381.557, 381.540, 382.096, 382.160, 382.208, 382.079, 381.912, 382.173, 382.179, 382.185, 382.193, 382.262, 382.270, 382.335, 382.346, 388.210, 388.230, 392.843, 392.843, 393.957, 393.265, 393.957, 393.380, 394.225, 393.927, 403.949, 402.149, 402.159, 411.013, 412.590, 421.872, 421.898, 421.902, 421.771
DIST.PARZ. STATO ATTUALE	2.757, 3.148, 2.004, 2.573, 29.967, 3.912, 3.206, 3.387, 1.048, 0.972, 6.396, 11.559, 11.137, 2.401, 16.052, 4.173, 4.372, 4.958, 5.385, 6.081, 6.690, 6.447, 19.288, 3.578, 12.831, 6.638, 3.848, 15.442, 5.644
QUOTE STATO FINALE AUT.	381.301, 381.455, 381.494, 381.557, 381.540, 382.096, 382.160, 382.208, 382.079, 381.912, 382.173, 382.179, 382.185, 382.193, 382.262, 382.270, 382.335, 382.346, 382.351, 382.367, 383.812, 386.160, 386.752, 392.275, 392.528, 392.843, 392.844, 393.342, 393.700, 401.300, 401.400, 408.790, 408.799, 408.818, 410.454, 411.013, 412.590, 421.872, 421.898, 421.902, 421.771
DIST.PARZ. STATO FINALE AUT.	2.757, 3.148, 2.004, 2.573, 29.967, 3.912, 3.206, 3.387, 1.048, 0.972, 6.396, 11.559, 4.770, 4.637, 1.880, 2.667, 6.947, 15.447, 2.409, 1.694, 11.242, 18.427, 14.255, 5.418, 12.074, 5.087, 2.114, 3.848, 15.442, 5.644

SEZIONE 5
AGGIUNTIVA

STATO ATTUALE

STATO FINALE AUTORIZZATO

Zone per la quali si richiede accertamento di compatibilità ai sensi dell' art. 167 del D.lgs. 42/2004

Situazione temporanea di cantiere, caratterizzata da cumuli di materiale provvisorio e rampe di accesso ai gradoni in costruzione, volte alla prosecuzione degli interventi così come autorizzati nella D.G.R. n. 624/2001

Volumetrie di riporto autorizzate nella D.G.R. n. 624/2001 non ancora realizzate



QUOTE STATO AL 01/08/2012	364.178, 364.451, 366.589, 382.562, 385.371, 393.715, 393.514, 393.842, 393.732, 394.961, 394.051, 394.641, 393.710, 393.699, 400.814, 401.264, 409.944, 416.684, 421.797
DIST.PARZ. STATO AL 01/08/2012	3.972, 1.265, 27.713, 36.451, 19.630, 6.896, 4.225, 17.218, 4.372, 5.206, 5.137, 4.836, 2.954, 18.181, 12.021, 10.012, 15.136, 7.737
QUOTE STATO FINALE AUT.	364.178, 364.451, 366.589, 382.562, 385.371, 393.715, 393.514, 393.842, 393.700, 401.300, 401.400, 408.152, 409.944, 416.684, 421.797
DIST.PARZ. STATO FINALE AUT.	3.972, 1.265, 27.713, 36.451, 19.630, 6.896, 4.225, 43.543, 15.936, 5.203, 12.066, 3.189, 15.136, 7.737

COMUNE DI NE
PROVINCIA DI GENOVA

RICHIEDENTI :
ALCIONE IVO

OGGETTO DELL' INTERVENTO :
SUAP - CAVA DI OFICALCITE DENOMINATA "ERBO ISCIOLI"
VARIANTE AL PIANO DI CAVA AUTORIZZATO
AI SENSI DELL' ART. 6 L.R. 12/2012, COMPORTANTE ACCERTAMENTO
DI COMPATIBILITA' AI SENSI DELL' ART. 167 DEL D. Lgs. n. 42/2004 e s.m.i.

LOCALIZZAZIONE DELL' INTERVENTO :
LOC. ISCIOLI

OGGETTO DELLA TAVOLA :
SEZIONE 3 - SEZIONE 4 - SEZIONE 5
STATO DI RAFFRONTO
STATO FINALE AUT. - STATO AL 01/08/2012

SCALA 1:500

TAVOLA 22

DATA:15/10/2013

PROGETTISTA :
STUDIO TECNICO
GEOM. UGO TISCORNIA
Via Garibaldi, 411 * 16040 Ne * tel. 0185.33.73.52