
SEZIONE 3

STATO DI VARIANTE

STATO FINALE AUTORIZZATO

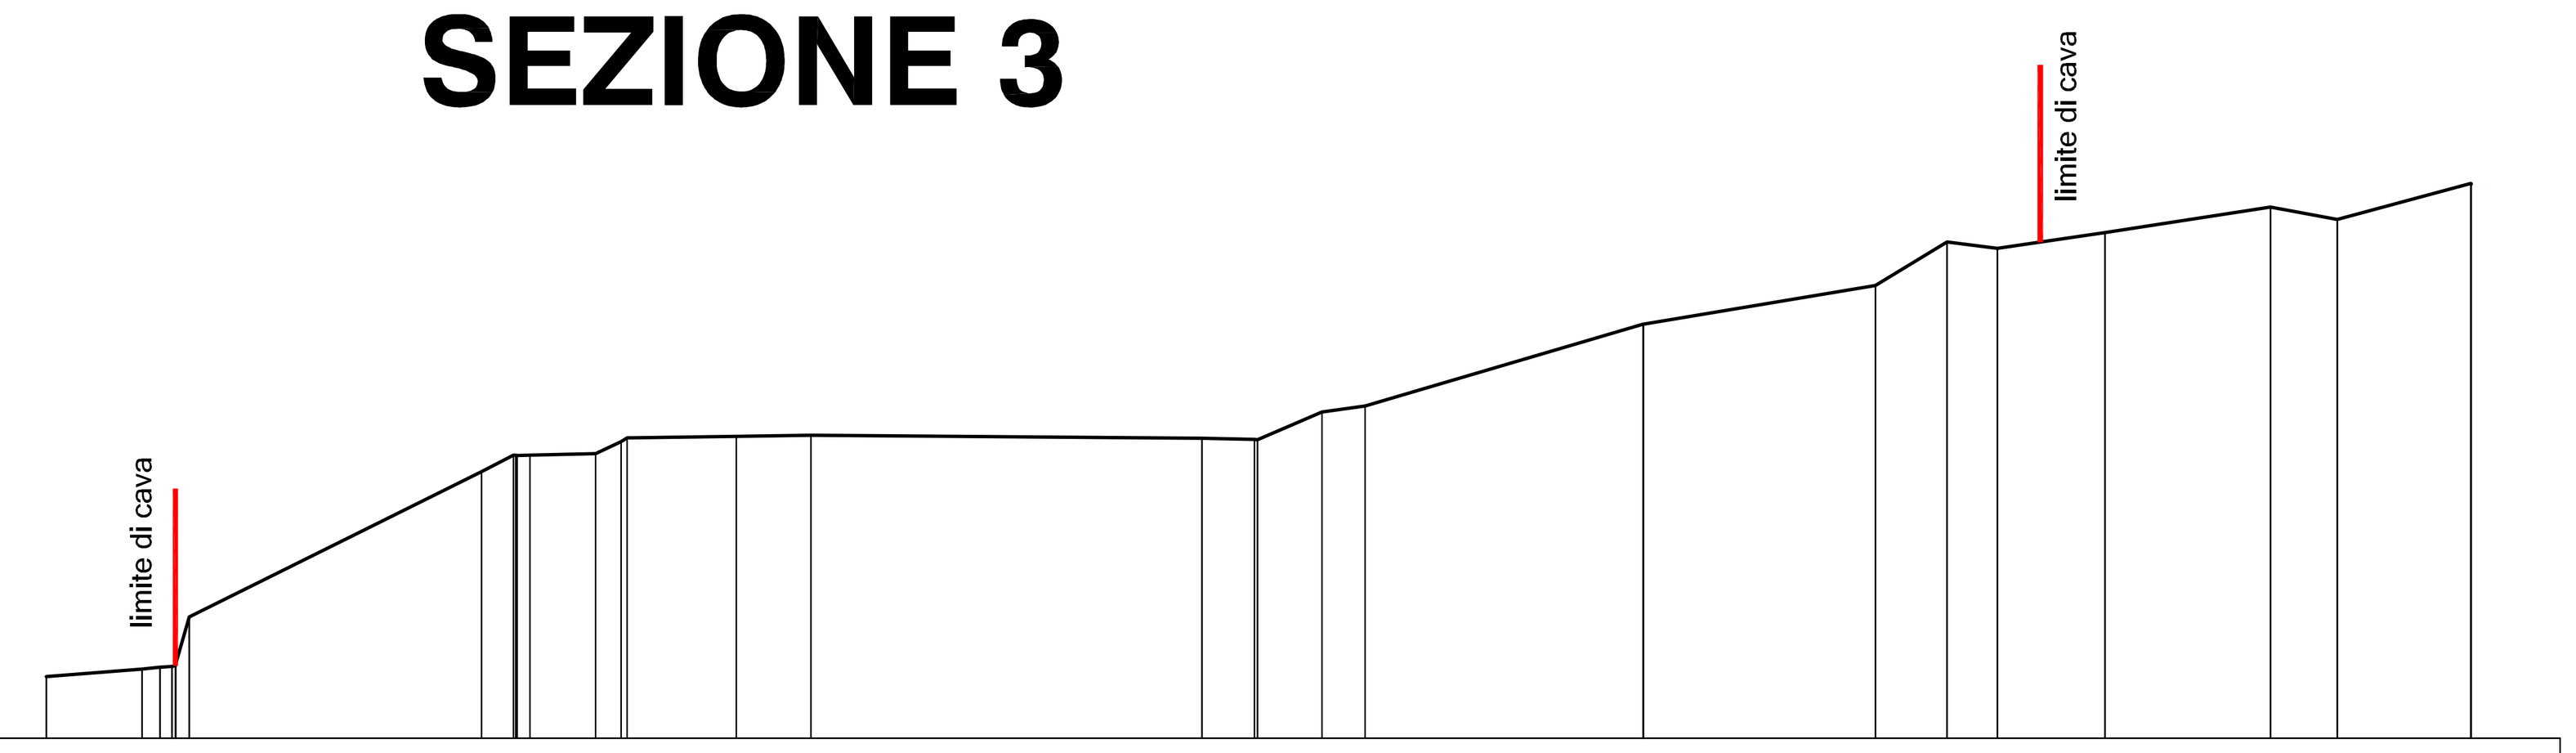


QUOTE STATO DI VARIANTE	368.461 368.887 368.990 369.042 369.077 369.190 371.845 380.030 380.951 380.952 380.949 380.961 381.040 381.731 381.940 382.024 382.084 381.907 381.857 381.834 383.387 383.734 388.339 388.346 390.527 392.975 392.616 393.506 394.957 394.245 396.288 396.263 396.249
DIST.PARZ. STATO DI VARIANTE	5.382 1.026 16.490 1.803 3.701 1.431 6.162 4.196 22.059 2.960 3.633 2.442 15.691 13.081 4.042 2.841 6.061 9.347 3.753 7.539

SEZIONE 4

STATO DI VARIANTE

STATO FINALE AUTORIZZATO

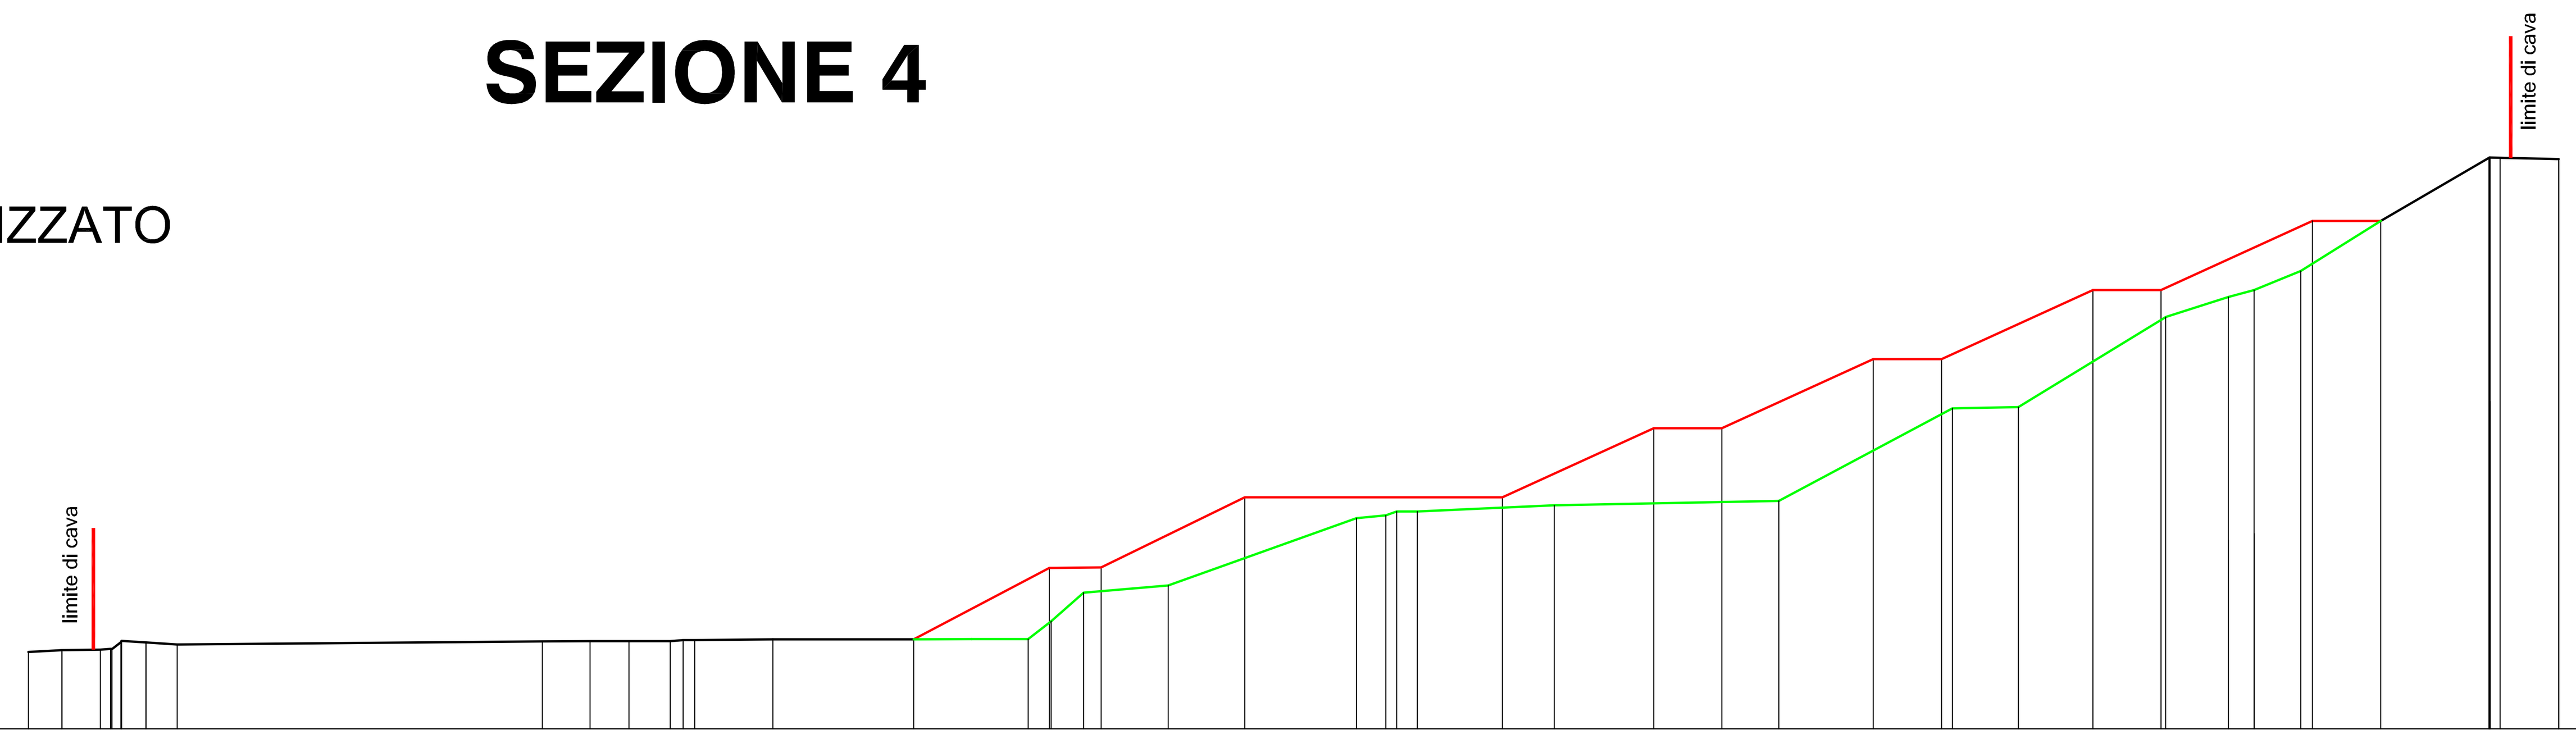


QUOTE STATO DI VARIANTE	381.301 381.455 381.494 381.557 381.540 382.096 382.160 382.208 382.079 381.912 382.173 382.179 382.185 382.193 382.262 382.270 382.335 382.346 388.210 388.245 394.000 394.000 399.671 399.671 405.342 405.342 411.013 411.013 416.684 416.684 421.872 421.898 421.902 421.771
DIST.PARZ. STATO DI VARIANTE	2.757 3.148 2.004 2.573 29.967 3.912 3.206 3.387 1.048 0.972 6.396 11.559 11.137 4.250 11.799 21.141 12.425 5.60 12.425 5.60 12.425 5.60 12.425 5.60 8.631 5.644
QUOTE STATO FINALE AUT.	381.301 381.455 381.494 381.557 381.540 382.096 382.160 382.208 382.079 381.912 382.173 382.179 382.185 382.193 382.262 382.270 382.335 382.346 382.351 382.367 383.812 386.160 386.752 392.275 392.528 392.843 392.844 393.342 393.700 401.300 401.400 408.790 410.454 411.013 412.590 421.872 421.898 421.902 421.771
DIST.PARZ. STATO FINALE AUT.	2.757 3.148 2.004 2.573 29.967 3.912 3.206 3.387 1.048 0.972 6.396 4.770 4.637 1.880 2.667 6.947 2.409 1.694 11.242 18.427 14.255 5.418 12.074 5.087 2.114 3.848 15.442 5.644

SEZIONE 5
AGGIUNTIVA

STATO DI VARIANTE

STATO FINALE AUTORIZZATO

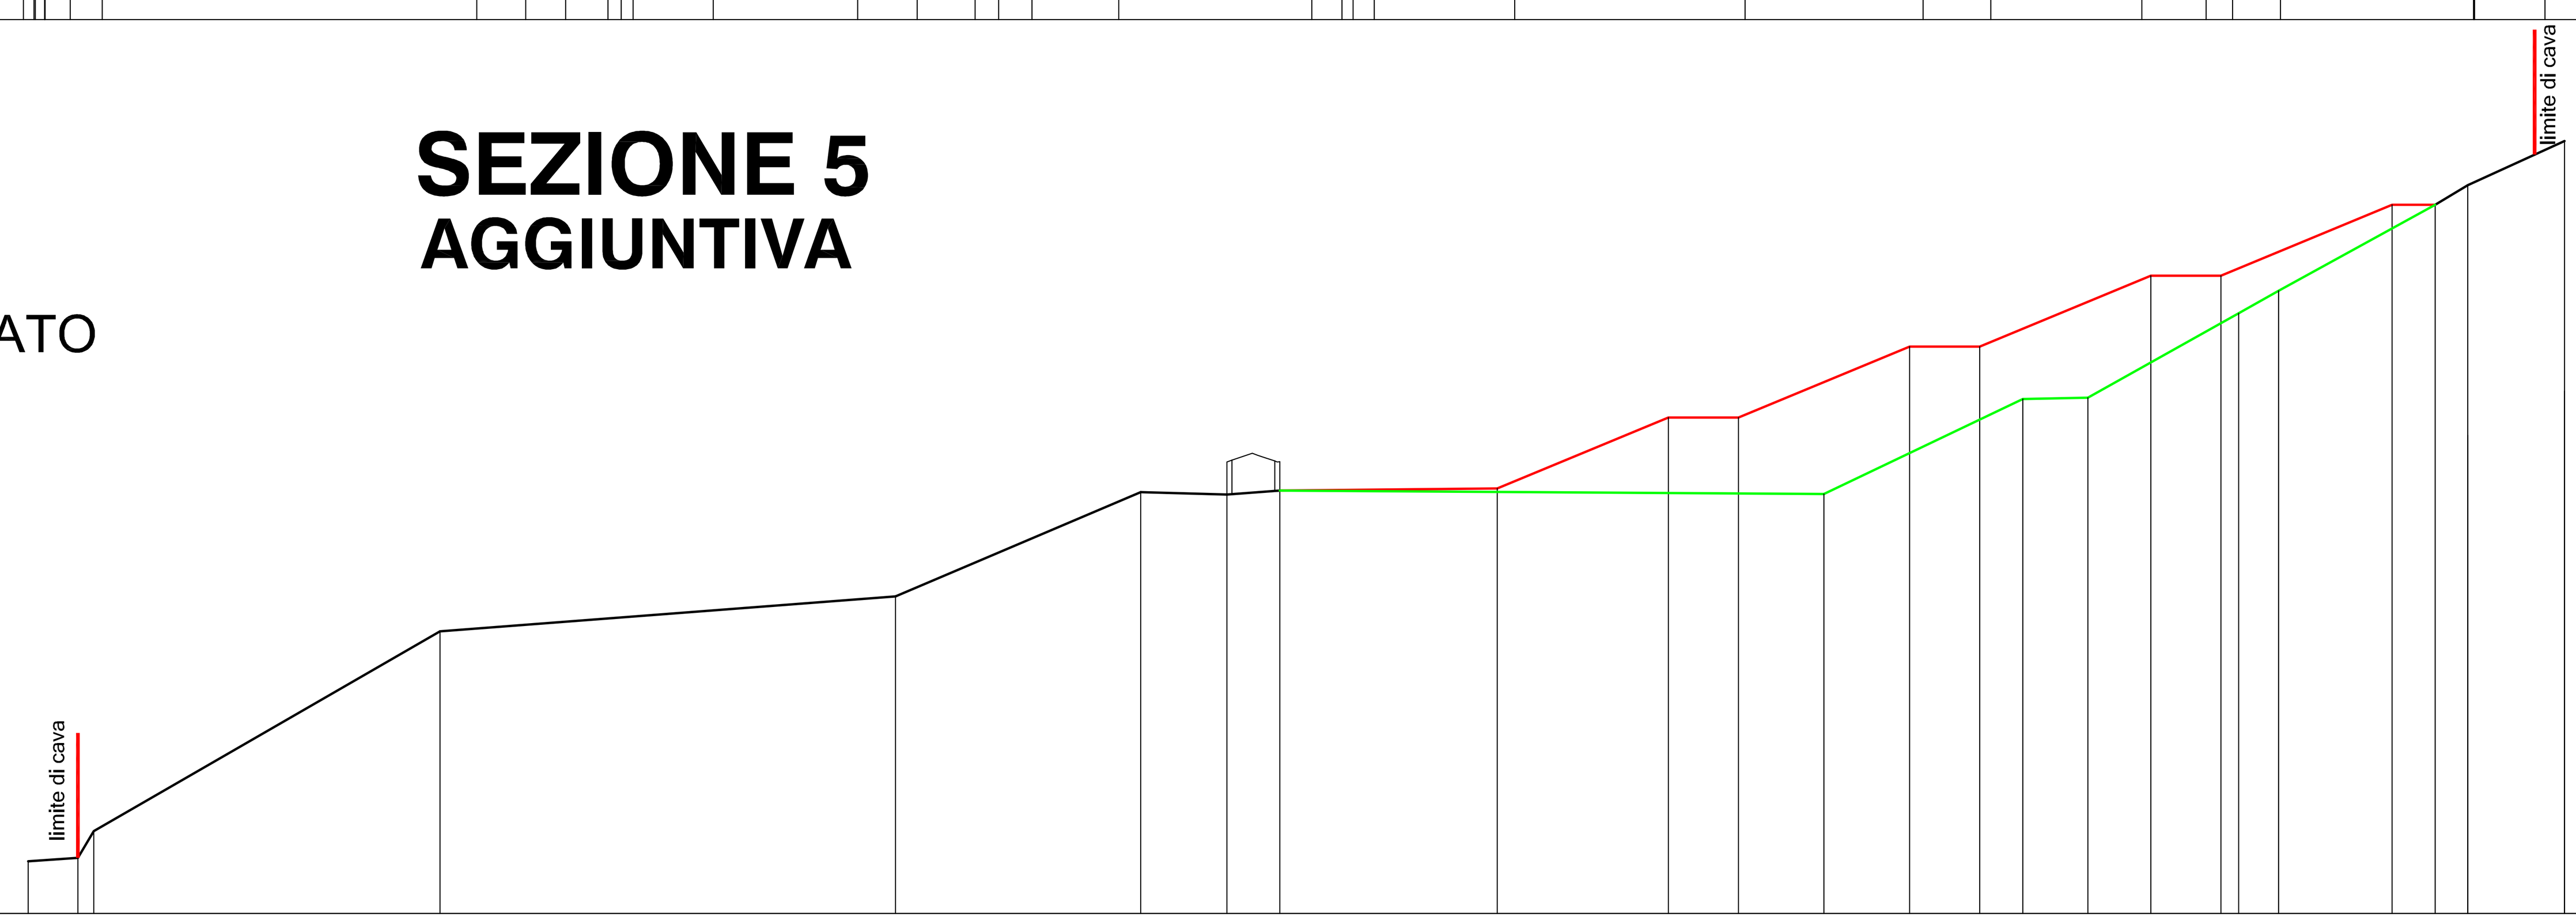

QUOTE STATO DI VARIANTE	364.178 364.451 366.589 382.562 385.371 393.715 393.514 393.842 394.000 399.671 399.671 405.342 405.342 411.013 411.013 416.684 416.684 416.684 421.797
DIST.PARZ. STATO DI VARIANTE	3.972 1.265 27.713 36.451 19.630 6.896 4.225 17.408 12.950 5.600 13.703 5.600 13.703 5.600 13.703 3.438 2.614 7.737
QUOTE STATO FINALE AUT.	364.178 364.451 366.589 382.562 385.371 393.715 393.514 393.842 393.700 401.300 401.400 408.152 409.944 416.684 421.797
DIST.PARZ. STATO FINALE AUT.	3.972 1.265 27.713 36.451 19.630 6.896 4.225 43.543 15.936 5.203 12.066 3.189 15.136 7.737

360.000

COMUNE DI NE
PROVINCIA DI GENOVA

RICHIEDENTI :
ALCIONE IVO

OGGETTO DELL'INTERVENTO :
SUAP - CAVA DI OFICALCITE DENOMINATA "ERBO ISCIOLI"
VARIANTE AL PIANO DI CAVA AUTORIZZATO
AI SENSI DELL' ART. 6 L.R. 12/2012, COMPORTANTE ACCERTAMENTO
DI COMPATIBILITA' AI SENSI DELL' ART. 167 DEL D. Lgs. n. 42/2004 e s.m.i.

LOCALIZZAZIONE DELL'INTERVENTO :
LOC. ISCIOLI

OGGETTO DELLA TAVOLA :	*SCALA*	*TAVOLA*
SEZIONE 3 - SEZIONE 4 - SEZIONE 5 STATO DI RAFFRONTO STATO FINALE AUT. - STATO DI VARIANTE	1:500	24 **DATA:15/10/2013**

PROGETTISTA :
STUDIO TECNICO
GEOM. UGO TISCORNIA
Via Garibaldi, 411 * 16040 Ne * tel. 0185.33.73.52